



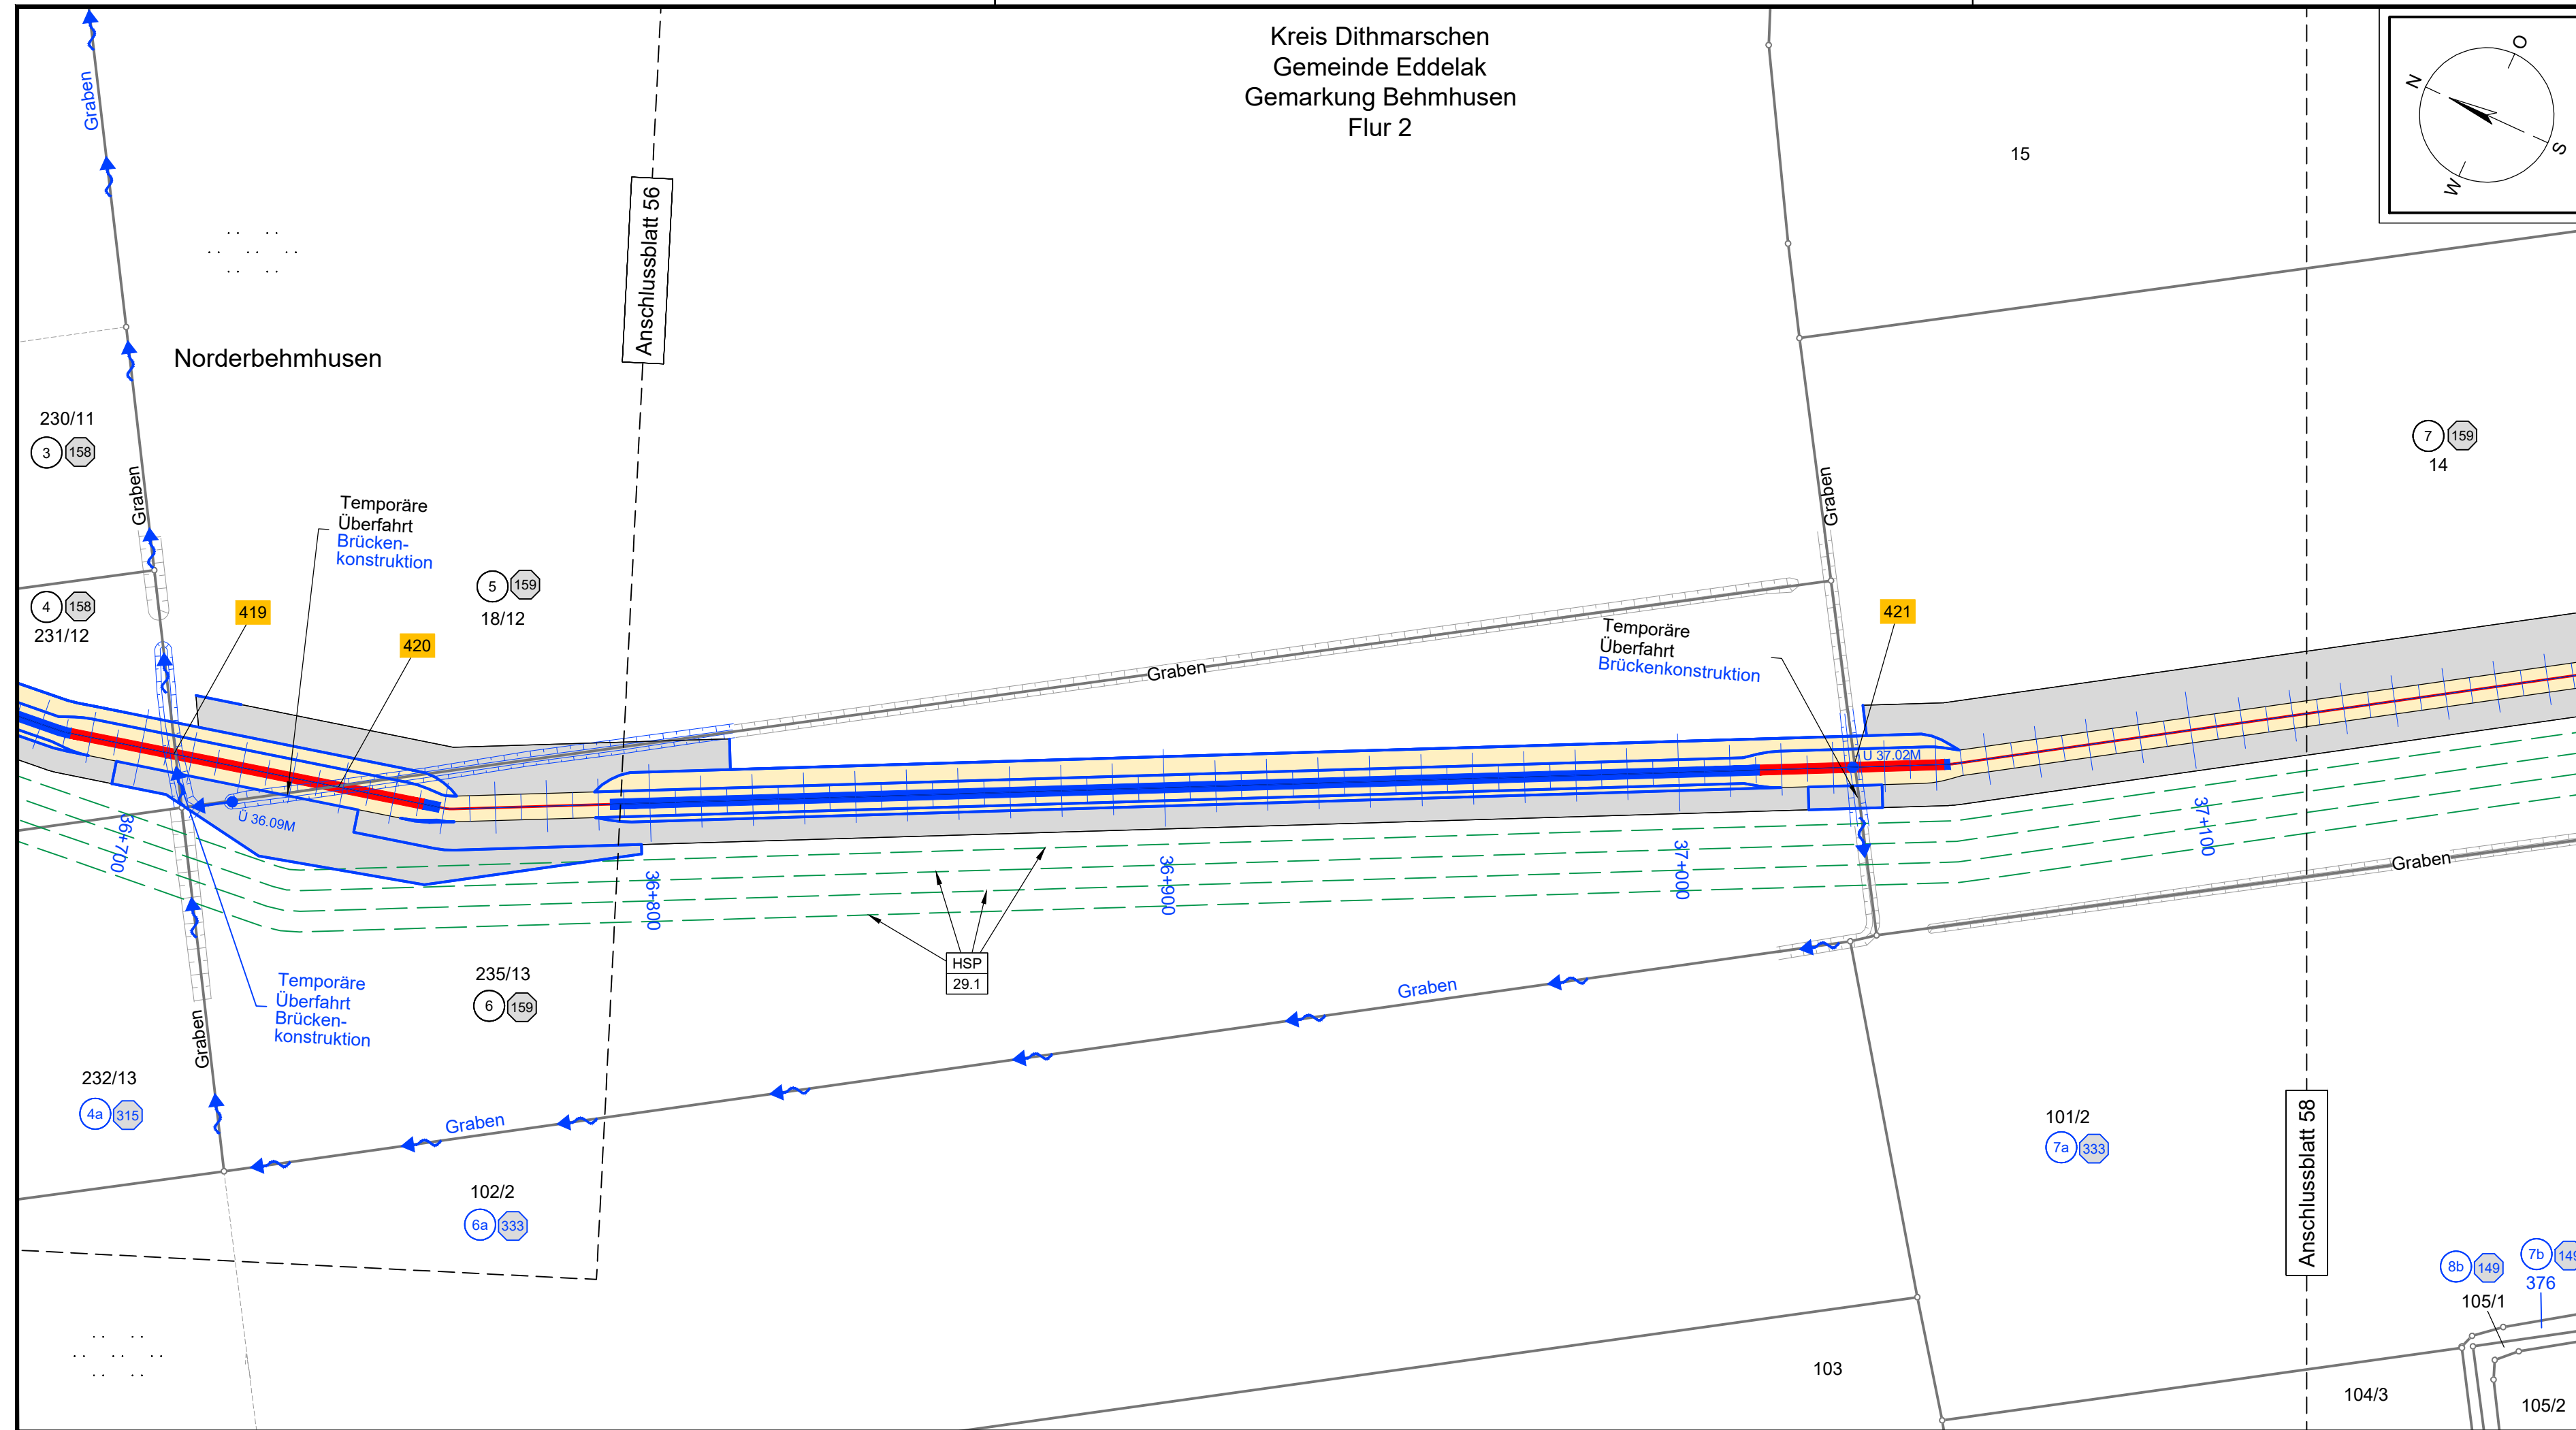

Kreis Dithmarschen
Gemeinde Eddelak
Gemarkung Behmhusen
Flur 2

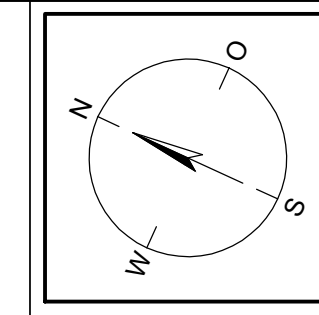

Legende:

Grenzen:

Land		Gemarkung	
Kreis		Flur	
Stadt/Gem.		Flurstück	
Zaun		Topografie	
Freileitung		Rohrleitung	
Kabel		Richtfunk	

Kreuzungsnummer: 001
Flurstücks-Ordnungsnummer: 1
Bauwerksnummer (gem. Anlage 6.1): 15


Flurstücksnummer: 35/6
Eigentümer-Schlüsselnummer: 2
Durchleitungsbauwerk:
Abtrommelplatz mit Nummerierung:

Trasse

Trassenachse:
Schutzrohr / HD-Verfahren:
Schutzrohr / offene Bauweise:

Muffe mit Muffennummer: 01

Kilometrierung:

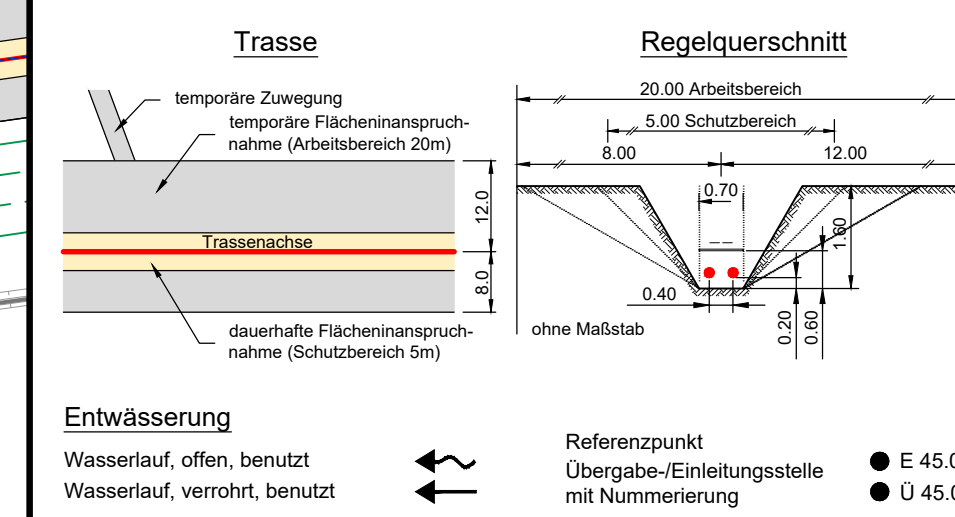

HSP 29.1
Hochspannungsgleichstromkabeltrasse
Büsum - Büttel
4 Leitungssysteme, Schutzstreifen 18m
*Kabeltrasse geplant
*LH-15-6005 SylWin alpha-Büttel
(TenneT Offshore GmbH)
*LH-15-6001 HelWin alpha-Büttel
(TenneT Offshore GmbH)
*LH-15-6008 HelWin beta-Büttel
(TenneT Offshore 9. Beteiligungsgesellschaft mbH)

Statnett **Tennet** **KfW**
Taking power further

Anlage 4.1
NordLink
Abschnitt 12-Seemeilen-Grenze
bis UW Wilster
Lage- und Grunderwerbsplan
Landtrasse
km 36+770 — km 37+150
Deckblatt

Planfeststellungsunterlage

Quelle:

Ersteller-Zeichnungs-Nr.: LAYOUT_LP_BI.51-60_31970-38550_PÄ.dwg

Aufgestellt:
Bayreuth, den 30.10.2019
DC Nordseekabel
GmbH & Co.KG (NOKA)

i.A. Christian S. S. S.
i.V. B. B. B.

Firma		Maßstab:	Einheit:
INGENIEUR-GESELLSCHAFT MBH		1:1000	Meter
	Datum	Name	
	Bearb.	Heinrich	
	Gepr.	Legler	
	Norm		
	Fachbereich		
B	Aktual. Arbeitsbereich	28.10.19	Hei
A	Aktual. Arbeitsbereich	02.06.14	SBerg
Ind.	Änderung	Datum	Name
Urspr.:			

Erstellt durch	Genehmigt von	Datum	Status	Blatt
G.E.O.S. Ing. mbH	NOKA DC Nordseekabel GmbH & Co.KG	28.10.2019 Erstelldatum 30.10.2019	G	57 von 83
Objektname				
± 500-kV-HGÜ Interkonnektor Tonstad - Wilster				
Titel				
Lage- und Grunderwerbsplan				