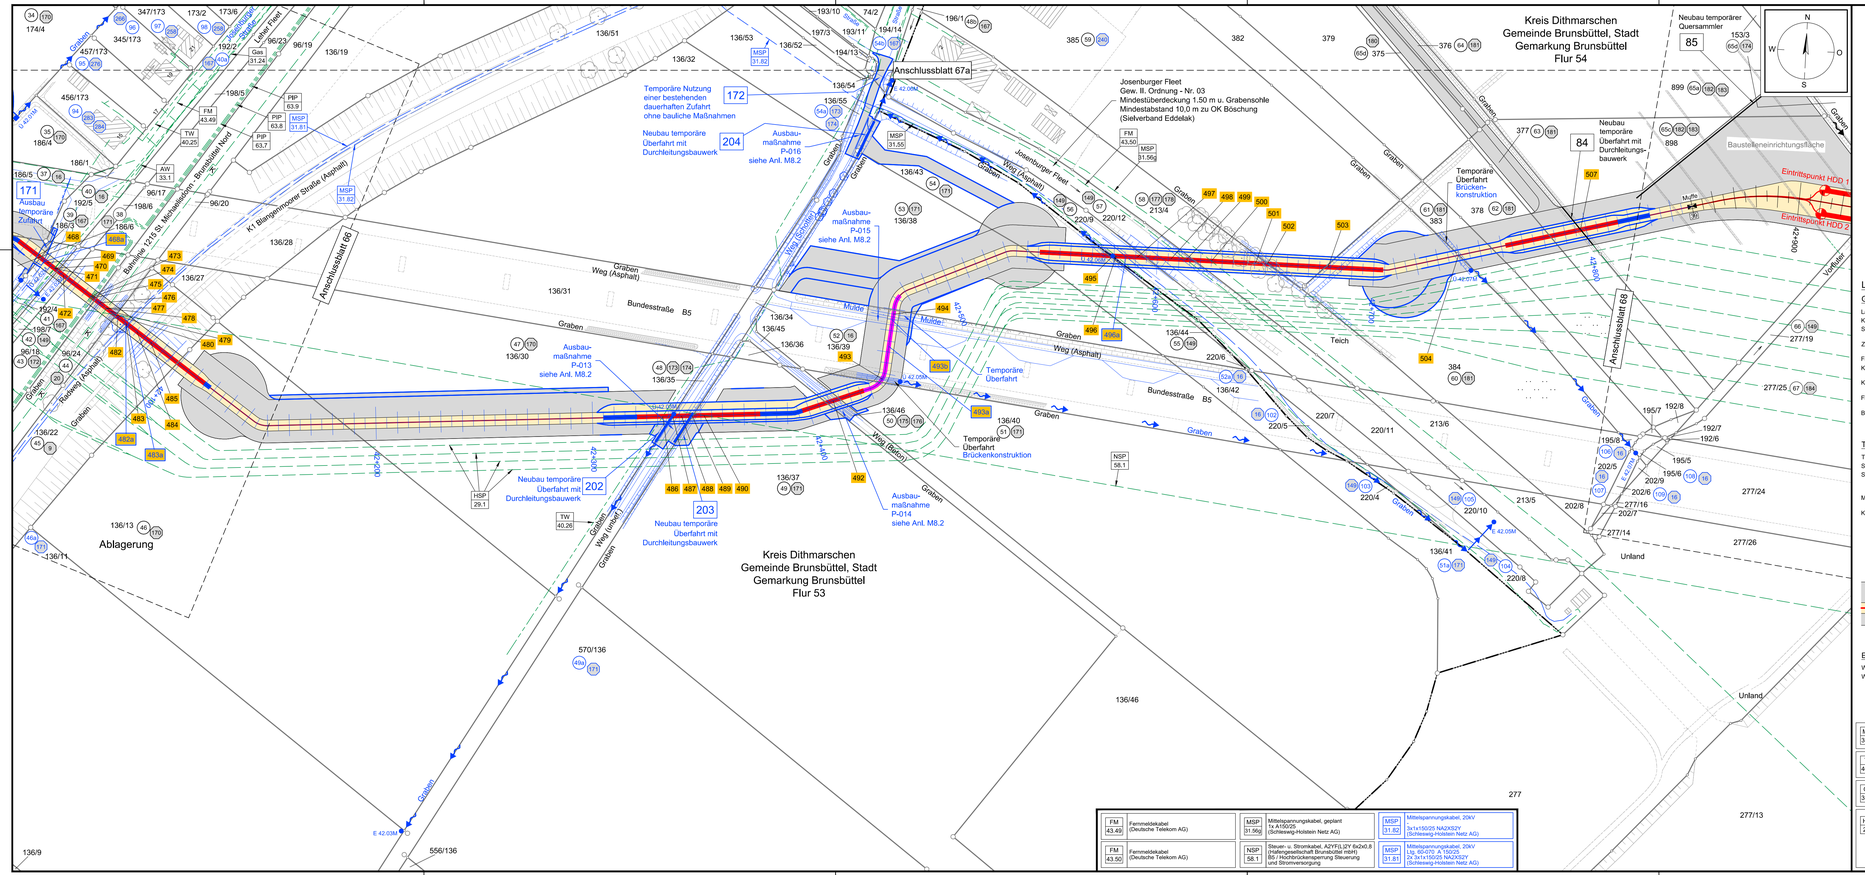
Kreis Dithmarschen
Gemeinde Brunsbüttel, Stadt
Gemarkung Brunsbüttel
Flur 54
Kreis Dithmarschen
Gemeinde Brunsbüttel, Stadt
Gemarkung Brunsbüttel
Flur 53
Anschlussblatt 67a
Anschlussblatt 68
Anschlussblatt 68
Josenburger Fleet
Gew. II. Ordnung - Nr. 03
Mindestüberdeckung 1.50 m u. Grabensohle
Mindestabstand 10,0 m zu OK Böschung
(Sielverband Eddelak)
Neubau temporärer Quersammler
Temporäre Nutzung einer bestehenden dauerhaften Zufahrt ohne bauliche Maßnahmen
Neubau temporäre Überfahrt mit Durchleitungsbauwerk
Ausbau-maßnahme P-016 siehe Anl. M8.2
Ausbau-maßnahme P-015 siehe Anl. M8.2
Ausbau-maßnahme P-013 siehe Anl. M8.2
Ausbau-maßnahme P-014 siehe Anl. M8.2
Temporäre Überfahrt Brücken-konstruktion
Temporäre Überfahrt
Neubau temporäre Überfahrt mit Durchleitungsbauwerk
Ausbau temporäre Zufahrt
Ablagerung
Baustelleneinrichtungsfläche
Eintrittspunkt HDD 1
Eintrittspunkt HDD 2
Teich
Unland
Graben
Weg (Asphalt)
Weg (Beton)
Bundesstraße B5
K1 Blangenmoorer Straße (Asphalt)
Radweg (Asphalt)
Mulde
Rohrleitung
Kabel
Freileitung
Zaun
Böschung
Graben
Weg (Asphalt)
Weg (Beton)
Bundesstraße B5
Teich
Unland
Graben
Graben
Graben