


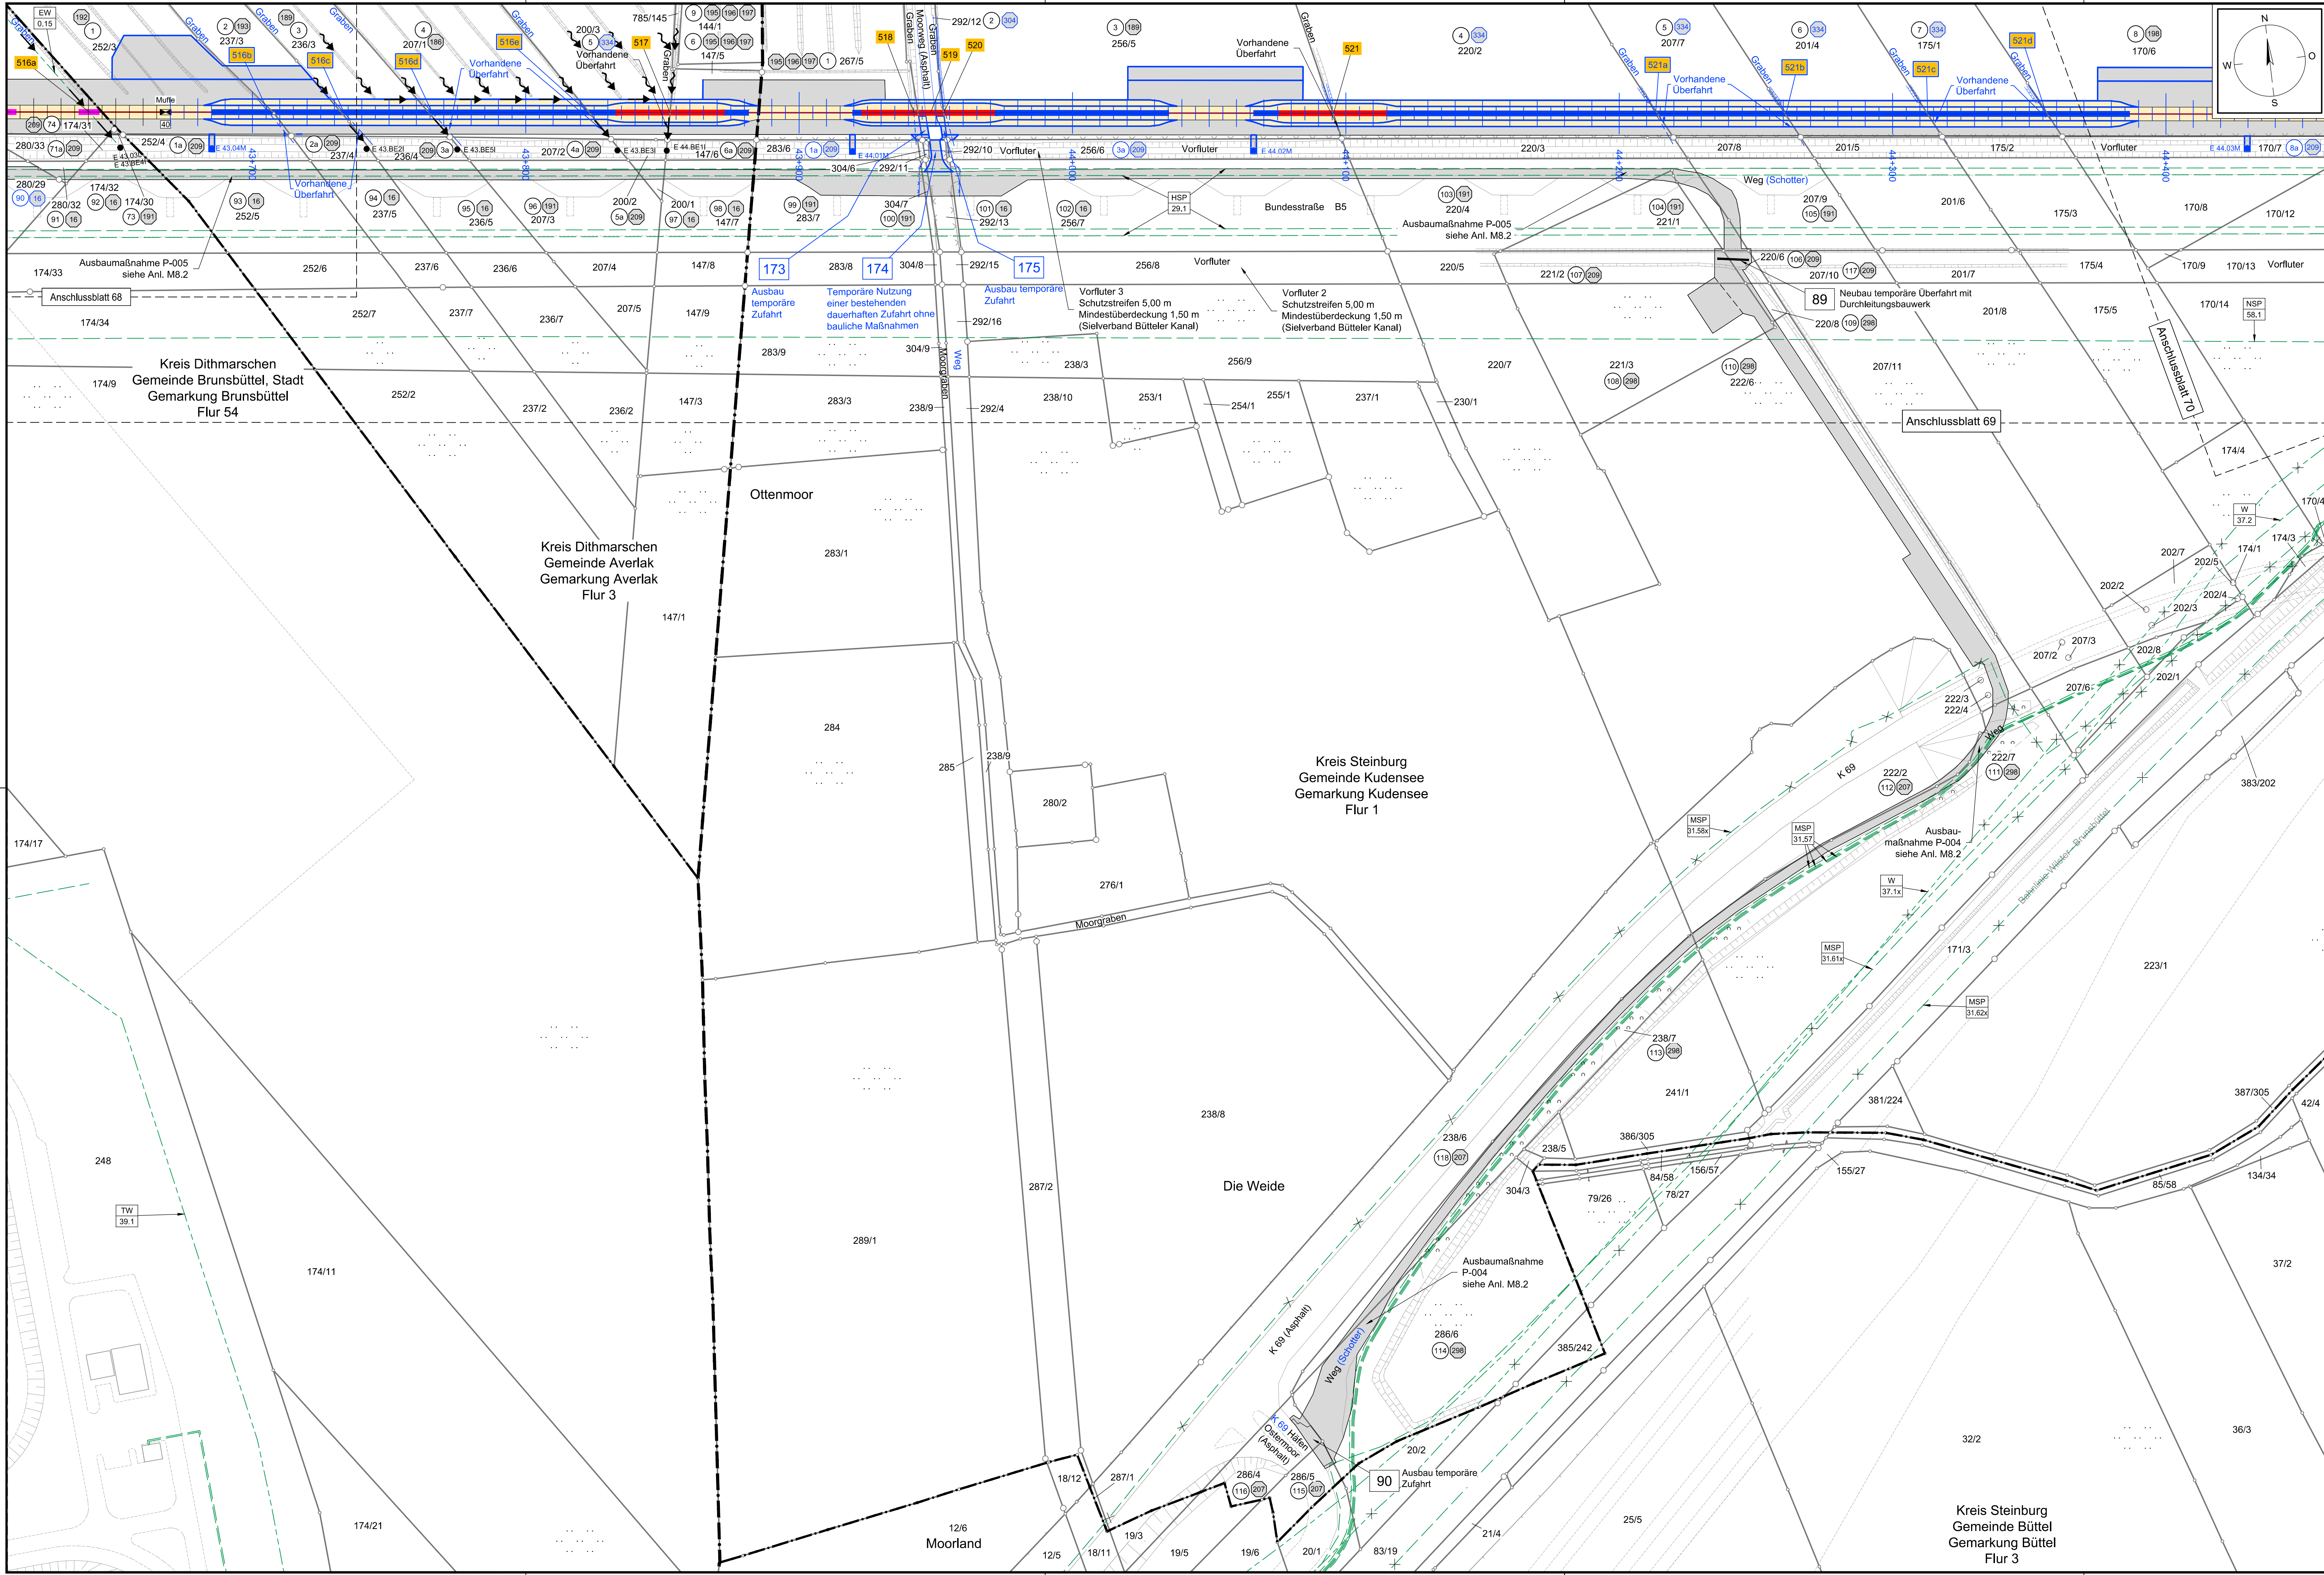

Legende:

Grenzen:

- Land
- Kreis
- Stadt/Gem.
- Zaun
- Freileitung
- Kabel
- Kreuzungsnummer
- Flurstücks-Ordnungsnummer
- Bauwerksnummer (gem. Anlage 6.1)

Trasse:

- Trassenachse
- Schutzrohr / HD-Verfahren
- Schutzrohr / offene Bauweise
- Muffe mit Muffennummer
- Kilometrierung

Regelquerschnitt:

Entwässerung:

- Wasserlauf, offen, benutzt
- Wasserlauf, verrohrt, benutzt

Referenzpunkt:

- Übergabe-Einleitungsstelle mit Nummerierung
- Trinkwasserleitung
- Wassertransportleitung, Gullyleitung DN400
- Mittelspannungskabel, 20kV
- Mittelspannungskabel, 20kV
- Mittelspannungskabel, 20kV
- Mittelspannungskabel, 20kV
- Wassertransportleitung, Wadden-Brunsbüttel

Statnett **Tennet** **KfW**

Anlage 4.1

NordLink

Abschnitt 12-Seemeilen-Grenze bis UW Wilster

Lage- und Grunderwerbsplan Landtrasse

km 43+670 — km 44+410

Deckblatt

Planfeststellungsunterlage

Quelle:

Ersteller-Zeichnungs-Nr.: LAYOUT_LP_BI.61-70_38550-38950_PA.dwg

Aufgestellt:

Bayreuth, den 30.10.2019

DC Nordseekabel GmbH & Co.KG (NOKKA)

Firma:

Maßstab: 1:1000

Einheit: Meter

Erstellt durch:

G.E.O.S. NOKKA

Gemehmt von:

DC Nordseekabel GmbH & Co.KG

Datum:

28.10.2019

Status:

G

Blatt:

69a von 83

Objektname:

± 500-kV-HGÜ Interkonkonnector Tonstad - Wilster

Titel:

Lage- und Grunderwerbsplan