
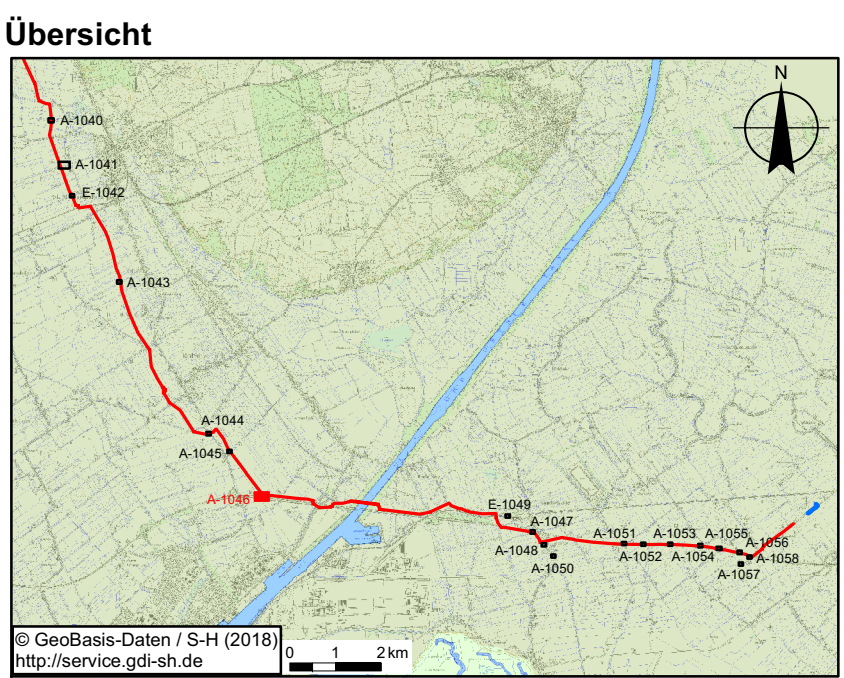


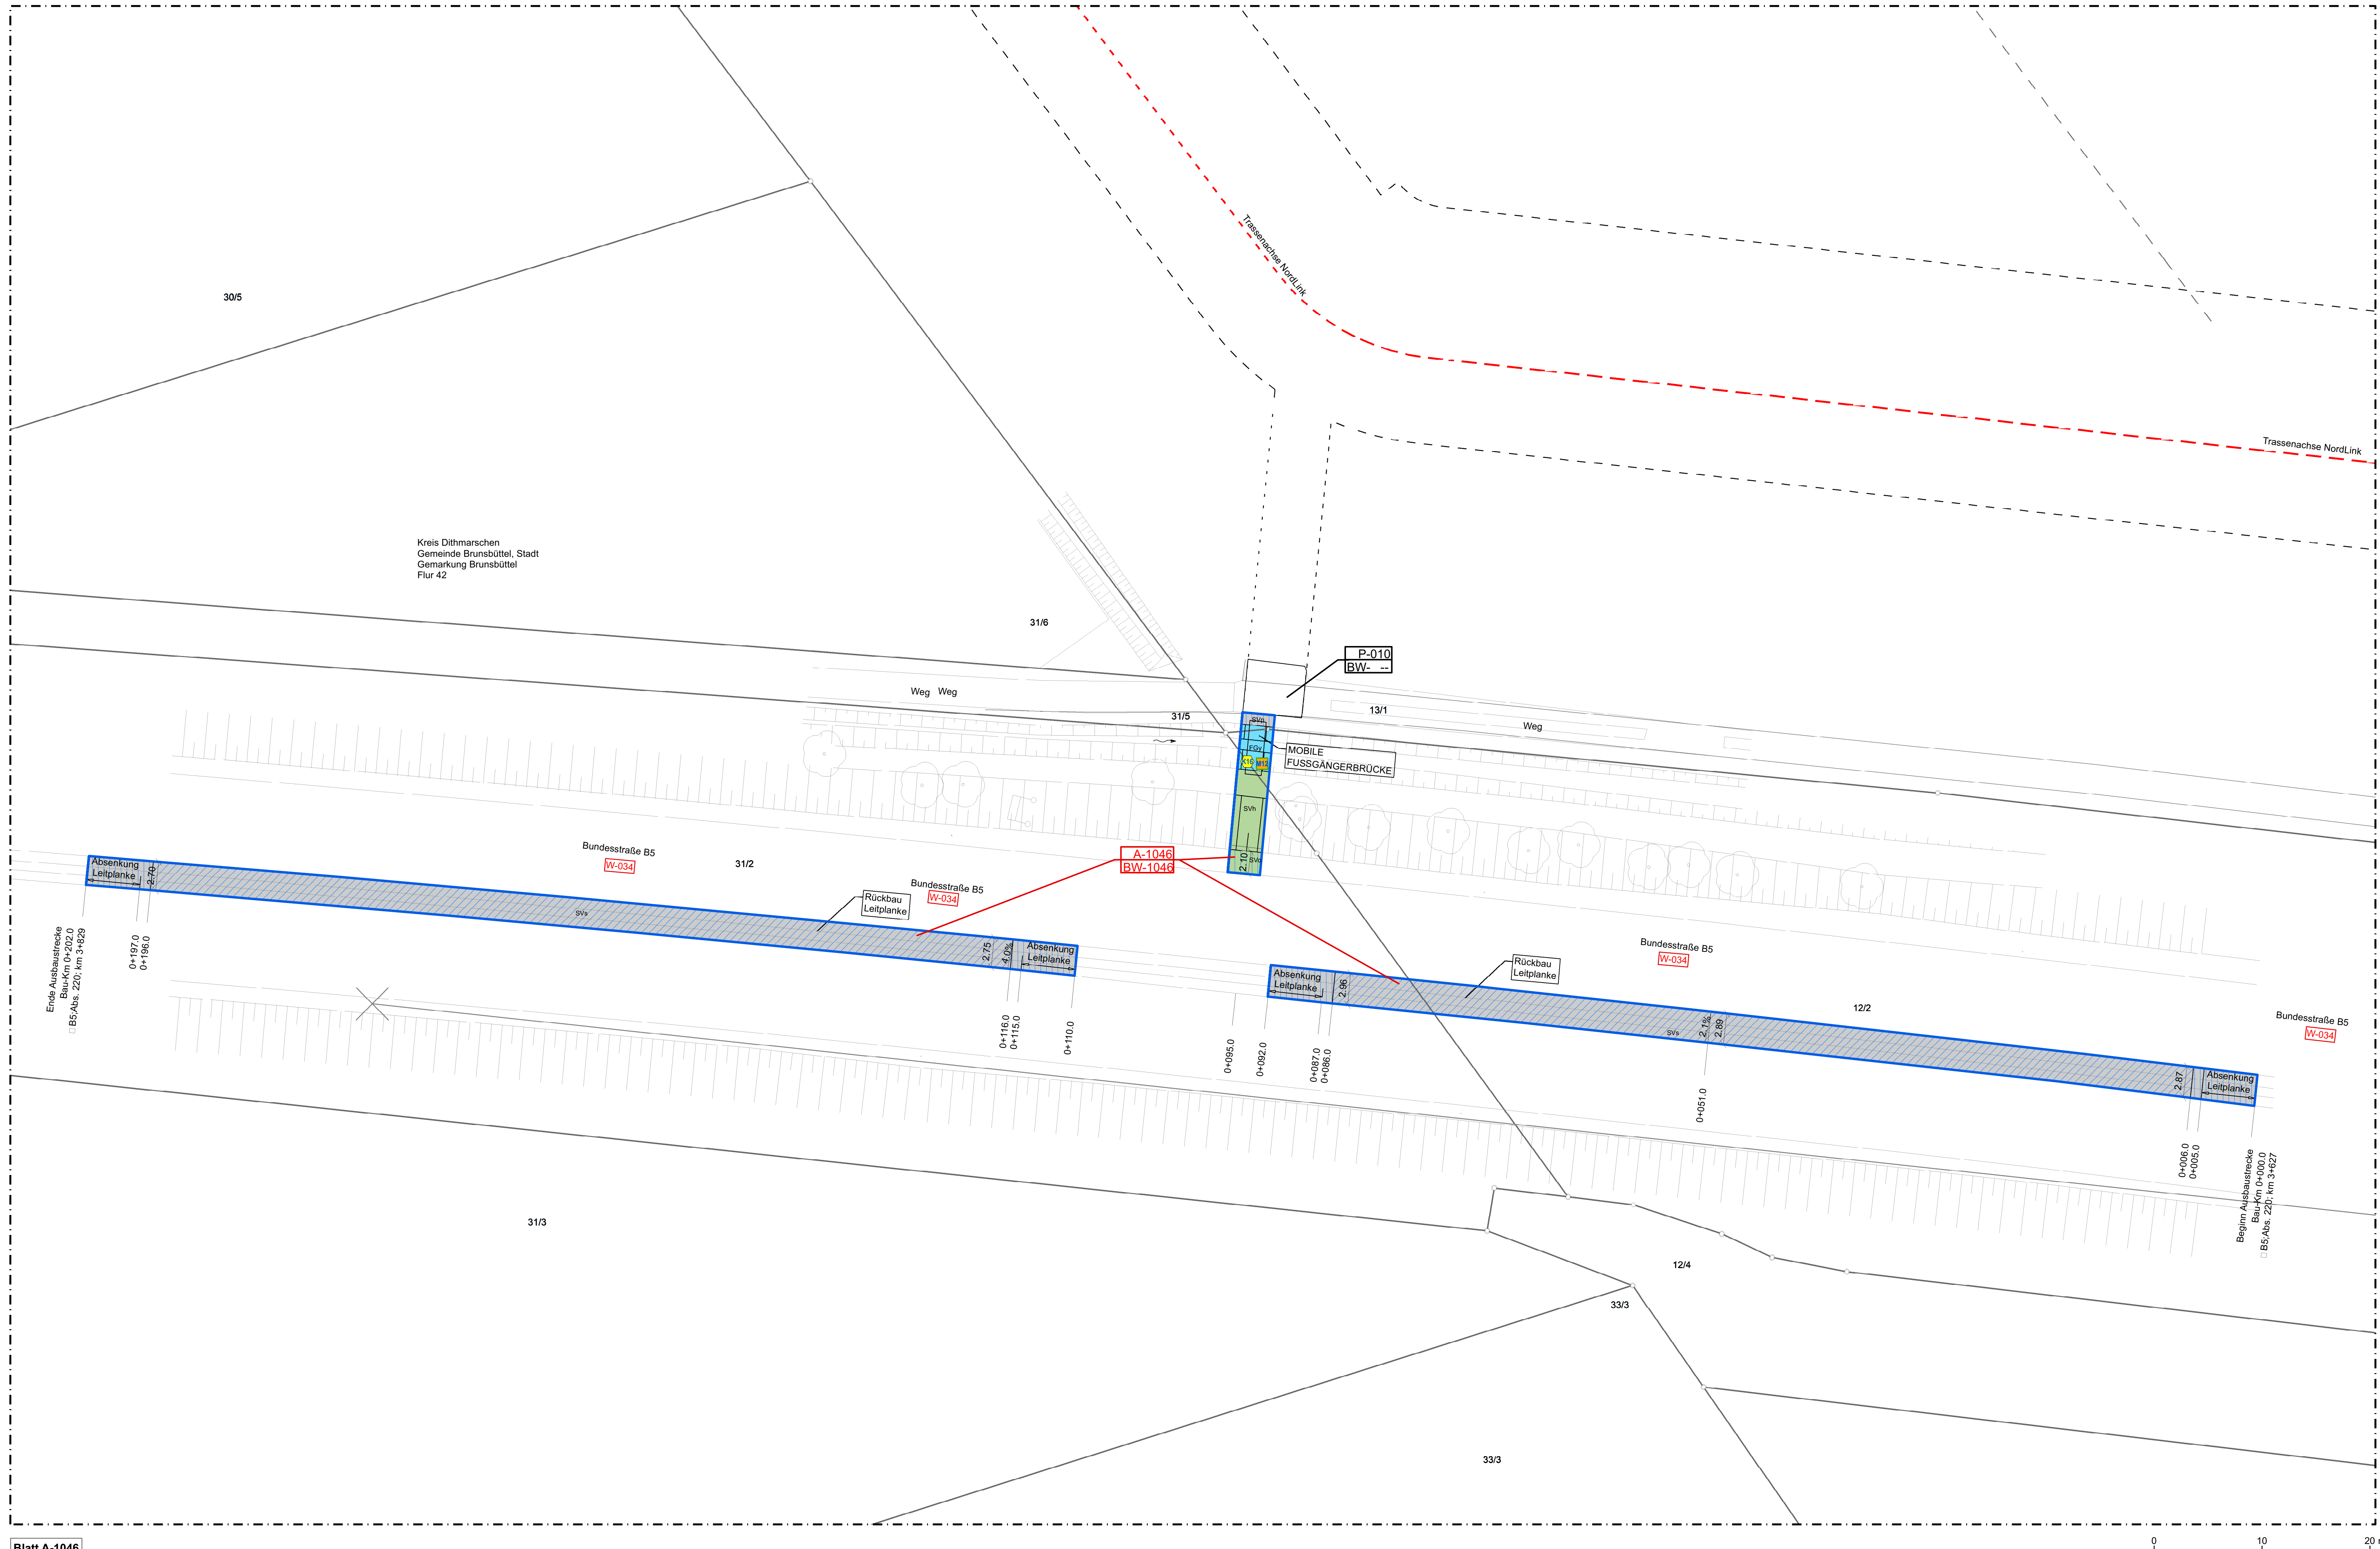

Legende

Blattschnitt Anl. 8.4.2 (Lage- und Grunderwerbsplan) *

Ausbau mit Schotter

Ausbau mit Asphalt

Ertüchtigung

Biotoptypen

Acker (AAy)

Graben (FGy)

Wirtschaftsgrünland (GYy)

Ruderales Grasland (RHg)

Siedlungsflächen (SDe)

Verkehrsflächen (SVs, SVP, SVU, SVI)

Straßenbegleitgrün (SVO, SVH)

Konflikte

K9 Schädigung / Tötung von Amphibien

K11 Beeinträchtigung von Gehölzen

K16 Schädigung von Röhrichtbrütern

Maßnahmen

M9 Absuchen der offen gequerten Gräben nach Amphibienlaich

M12 Röhrichtmähd zum Schutz von Röhrichtbrütern

M15 Trennung von Gehölzbeständen und Arbeitsflächen

M20 Bauzeitenregelung zum Schutz von Gehölzbrütern

Artenschutzmaßnahme

* Grundplan: Auszug Anlage 8.4.2 (Inhalt reduziert)
Legende zum Grundplan siehe Anlage 8.4.2

Statnett tennet KfW

Anlage 7.2

NordLink

Abschnitt 12-Seemeilen-Grenze bis UW Wilster

Landschaftspflegerischer Begleitplan

Anhang 2: Wegekonzept

Karte 3: Bestand und Planung / Konflikte und Maßnahmen

gemäß Lage- und Grunderwerbsplan

A-1046

Deckblatt

Planfeststellungsunterlage									
Quelle:									
Ersteller-Zeichnungs-Nr.: UR_4_2_Karten_Wegekonzept_12Pla.mxd									
Aufgestellt: Bayreuth, den 30.10.2019 DC Nordseekabel GmbH & Co KG (NOKA) <i>i.V. Statnett</i>									
Firma: IMRS LACKNER R.-Luisenburger-Str. 16 18059 Rowack		Maßstab: 1 : 250		Einheit: Meter		Datum		Name	
						Bearb. 10.2019		KleeJu	
						Gepr. 10.2019		KleeJu	
						Norm			
						Fachbereich			
B Ergänzung Maßnahme 10.2019		AweSu		Statnett tennet KfW		Erstellt durch		Genehmigt von	
A Ergänzung Maßnahme 28.02.19		EW				NOKA		Datum	
Ind. Änderung		Datum		Name		Unspr.		Status	
								Blatt	
								1 von 1	
								Titel	
								Bestand und Planung / Konflikte und Maßnahmen	
								A-1046	