


F:\02_PROJEKTE\1121_A20_LBP_A7_B206\CAD\05_LBR\flächennachweis\lbr_flächennachweis_eingriff1-7.dwg-Blatt5 02.Juli.2009

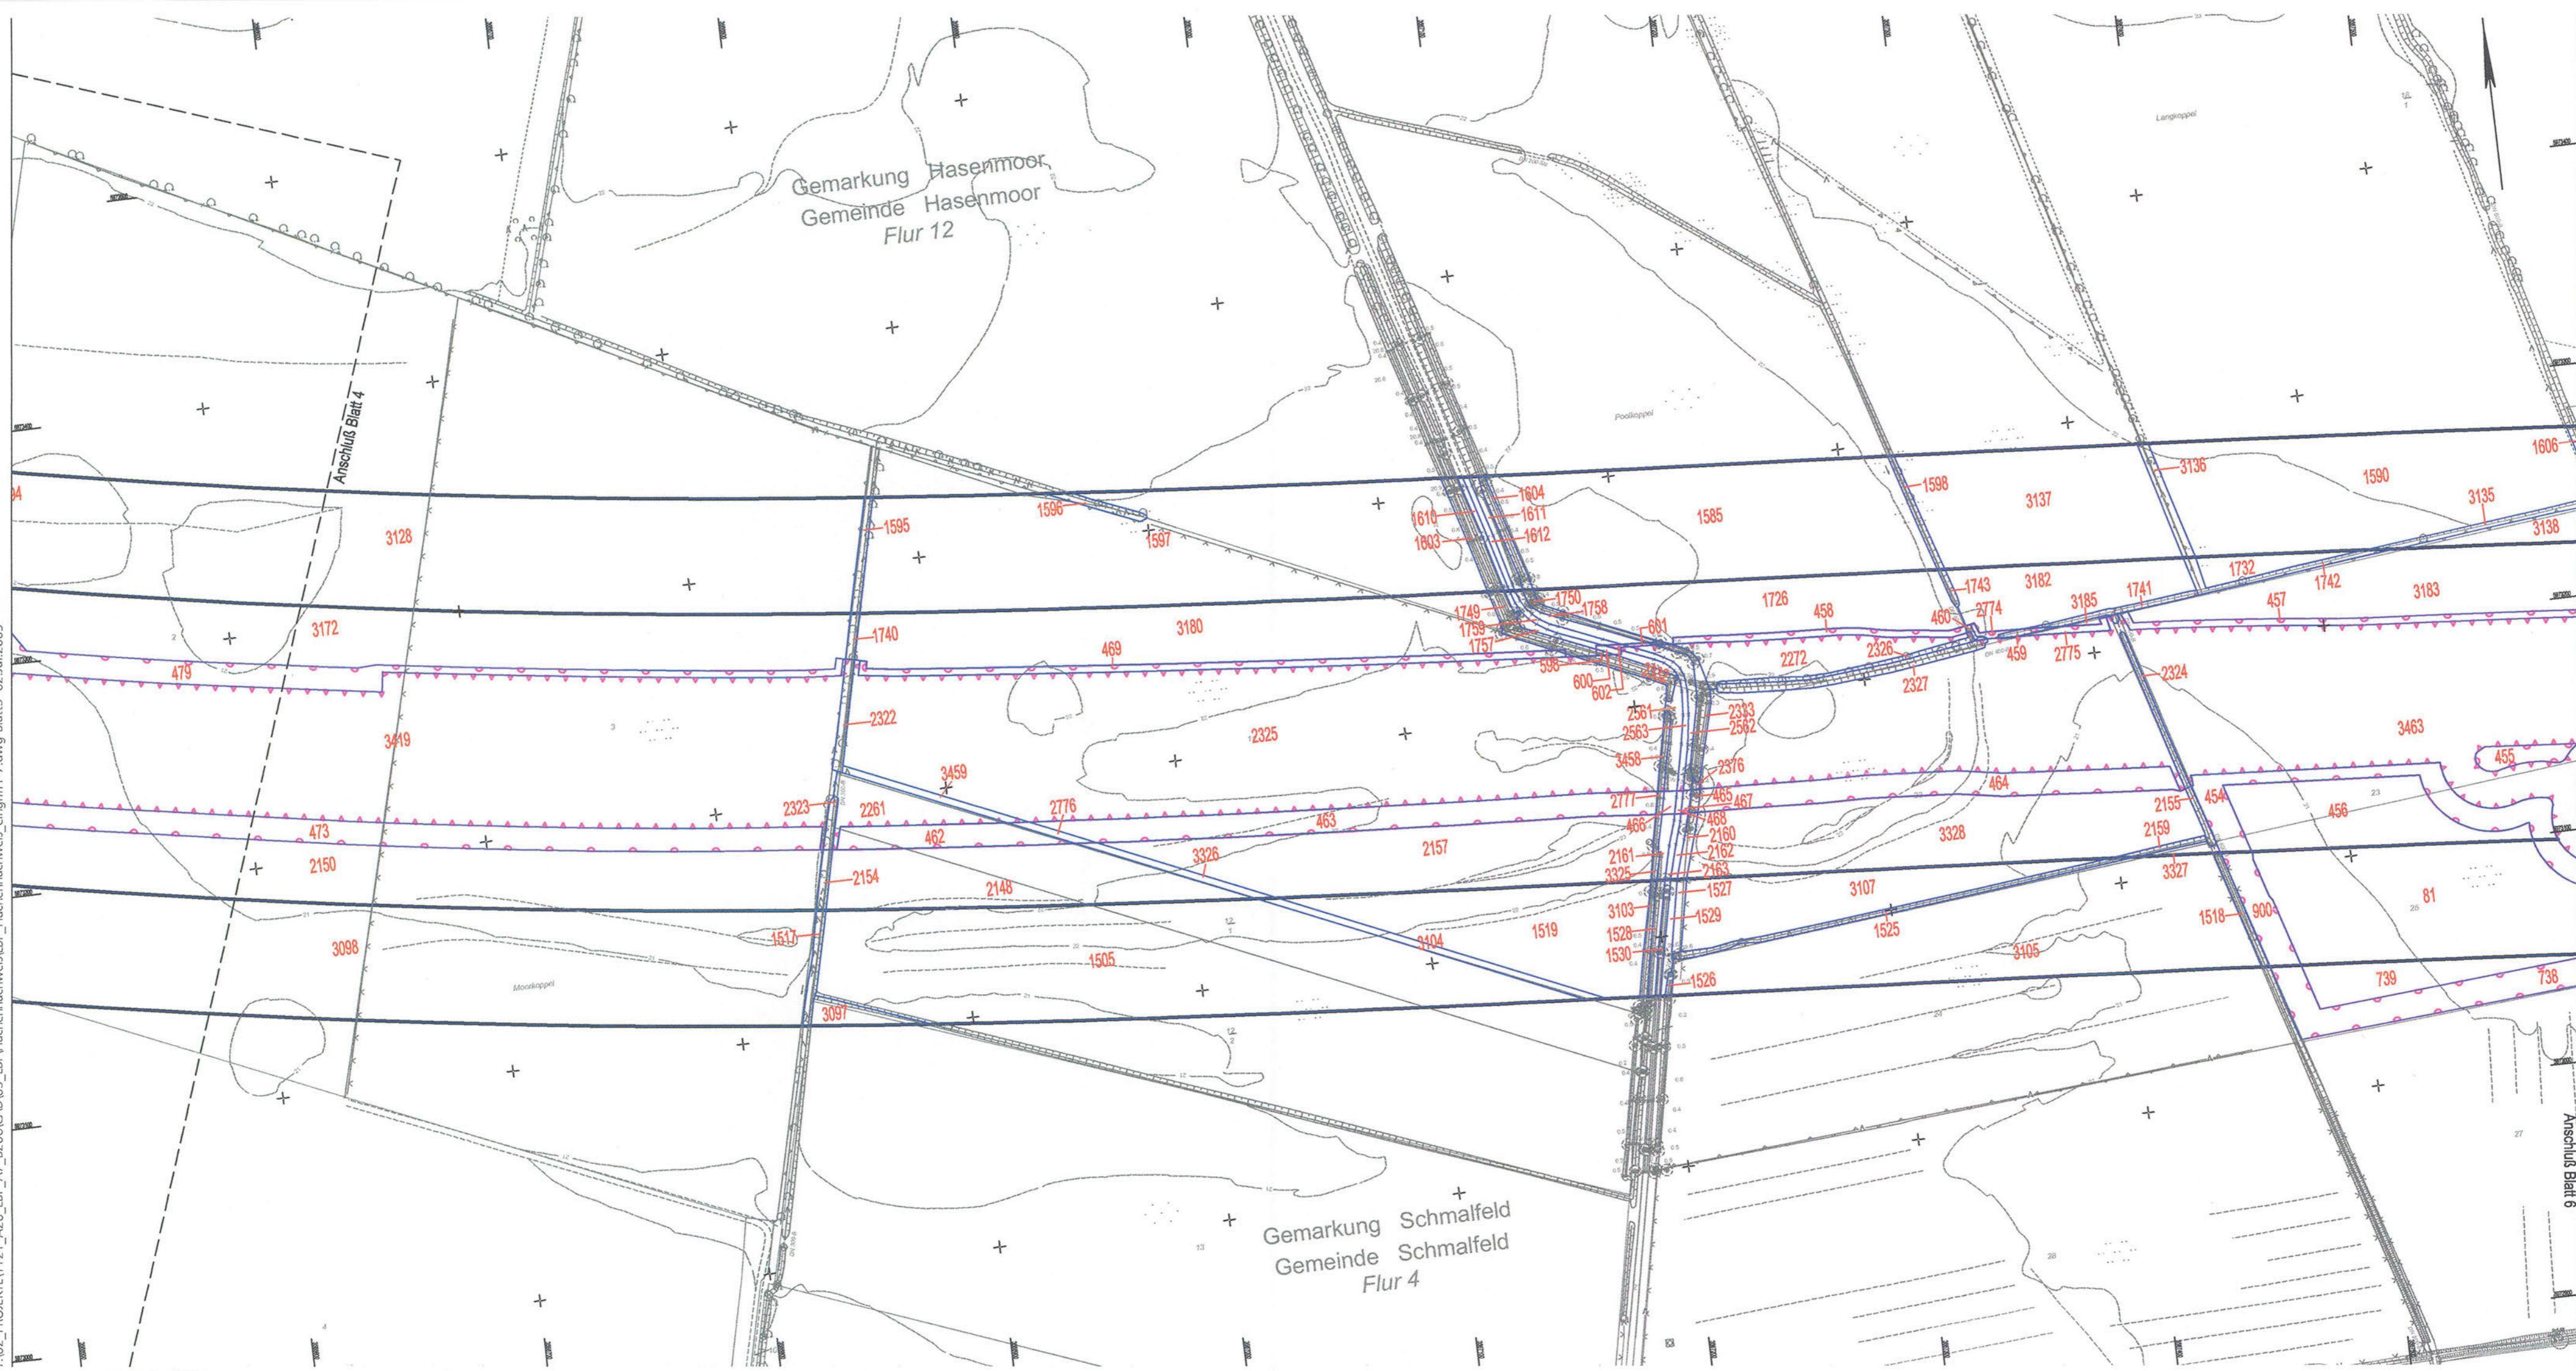

Zeichenerklärung

- 5 Bilanzierungsfläche mit Flächen-ID
- X Eingriffszone des Vorhabens
- / baubedingte Beeinträchtigung
- Wirkzone

Grundplan hergestellt: 09/2006	terrestrische Nachmessung durch:
aphos Leipzig AG Prager Straße 17 04103 Leipzig	MISCHENBURGER INGENIEURBÜRO FÜR VERKEHRSSCHAFFUNG Langgöppel Chaussee 72 04209 Leipzig Telefon: 030305040 Telefax: 0303050710
Koordinatensystem: Gauß-Krüger Aufnahme: 28.04.2009 Feldkreisgleich: 072006 Katasterstand: 18.07.2005	Koordinatensystem: Gauß-Krüger Aufnahme: 02.08.2007 durch: Doohan / Dietmann
Nr.:	Art der Änderung
	Datum
	Name



TGP	TGP_1121	Datum	Name
	bearbeitet	06/2009	Steinlein/ Lechler
	gezeichnet	08/2009	Pahl
	geprüft	06/2009	Gondemsen

MIV MECKLENBURGISCHES INGENIEURBÜRO FÜR VERKEHRSSCHAFFUNG SCHWERIN	Schwerin, 04105000		
	Datum	Zeichen	
merkel MERKEL INGENIEUR CONSULT	bearb.	06/2009	Köllmann
	gez.	08/2009	Mackelburg
	gepr.	06/2009	Berchold

Straßenbauverwaltung Land Schleswig - Holstein		Blatt Nr.	5
Straße: BAB A 20 Betr.-km:		Datum	
Nächster Ort: Hartenholm		Zeichen	
Neubau der BAB A 20 Nord-West-Umfahrung Hamburg		bearbeitet	
Teil A A 7 bis B206 westlich Wittenborn		gezeichnet	
Bau-km: 16+100.000 bis 35+776.347		geprüft	08/2009 Hildebrandt
Flächennachweis Eingriff		Bau-km 19+850 - 20+650 Maßstab 1 : 2.000	
Aufgestellt: Landesbetrieb Straßenbau und Verkehr Schleswig - Holstein Niederlassung Lübeck Projektgruppe A20 Lüth			
Lübeck, den 29.08.2009			
Blatt:		5	