
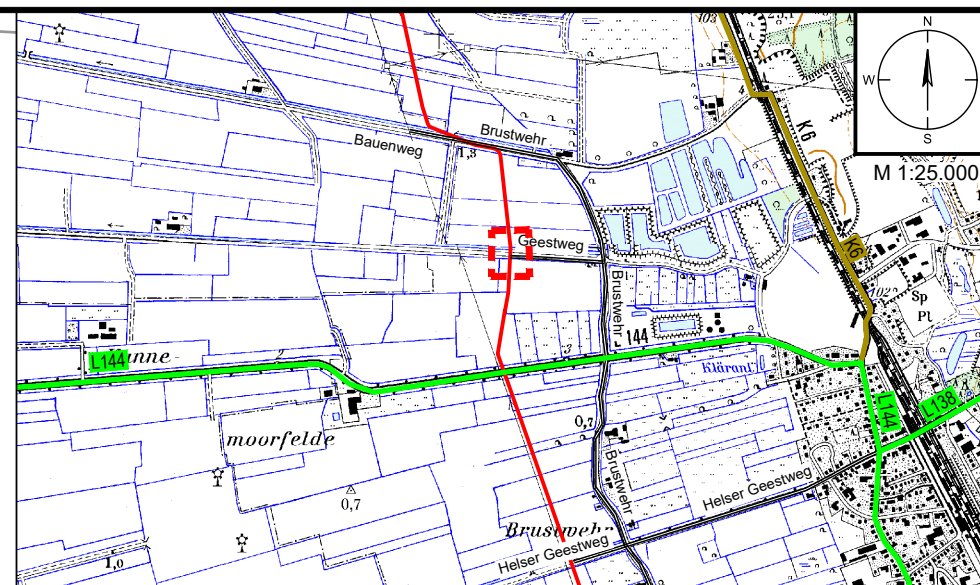


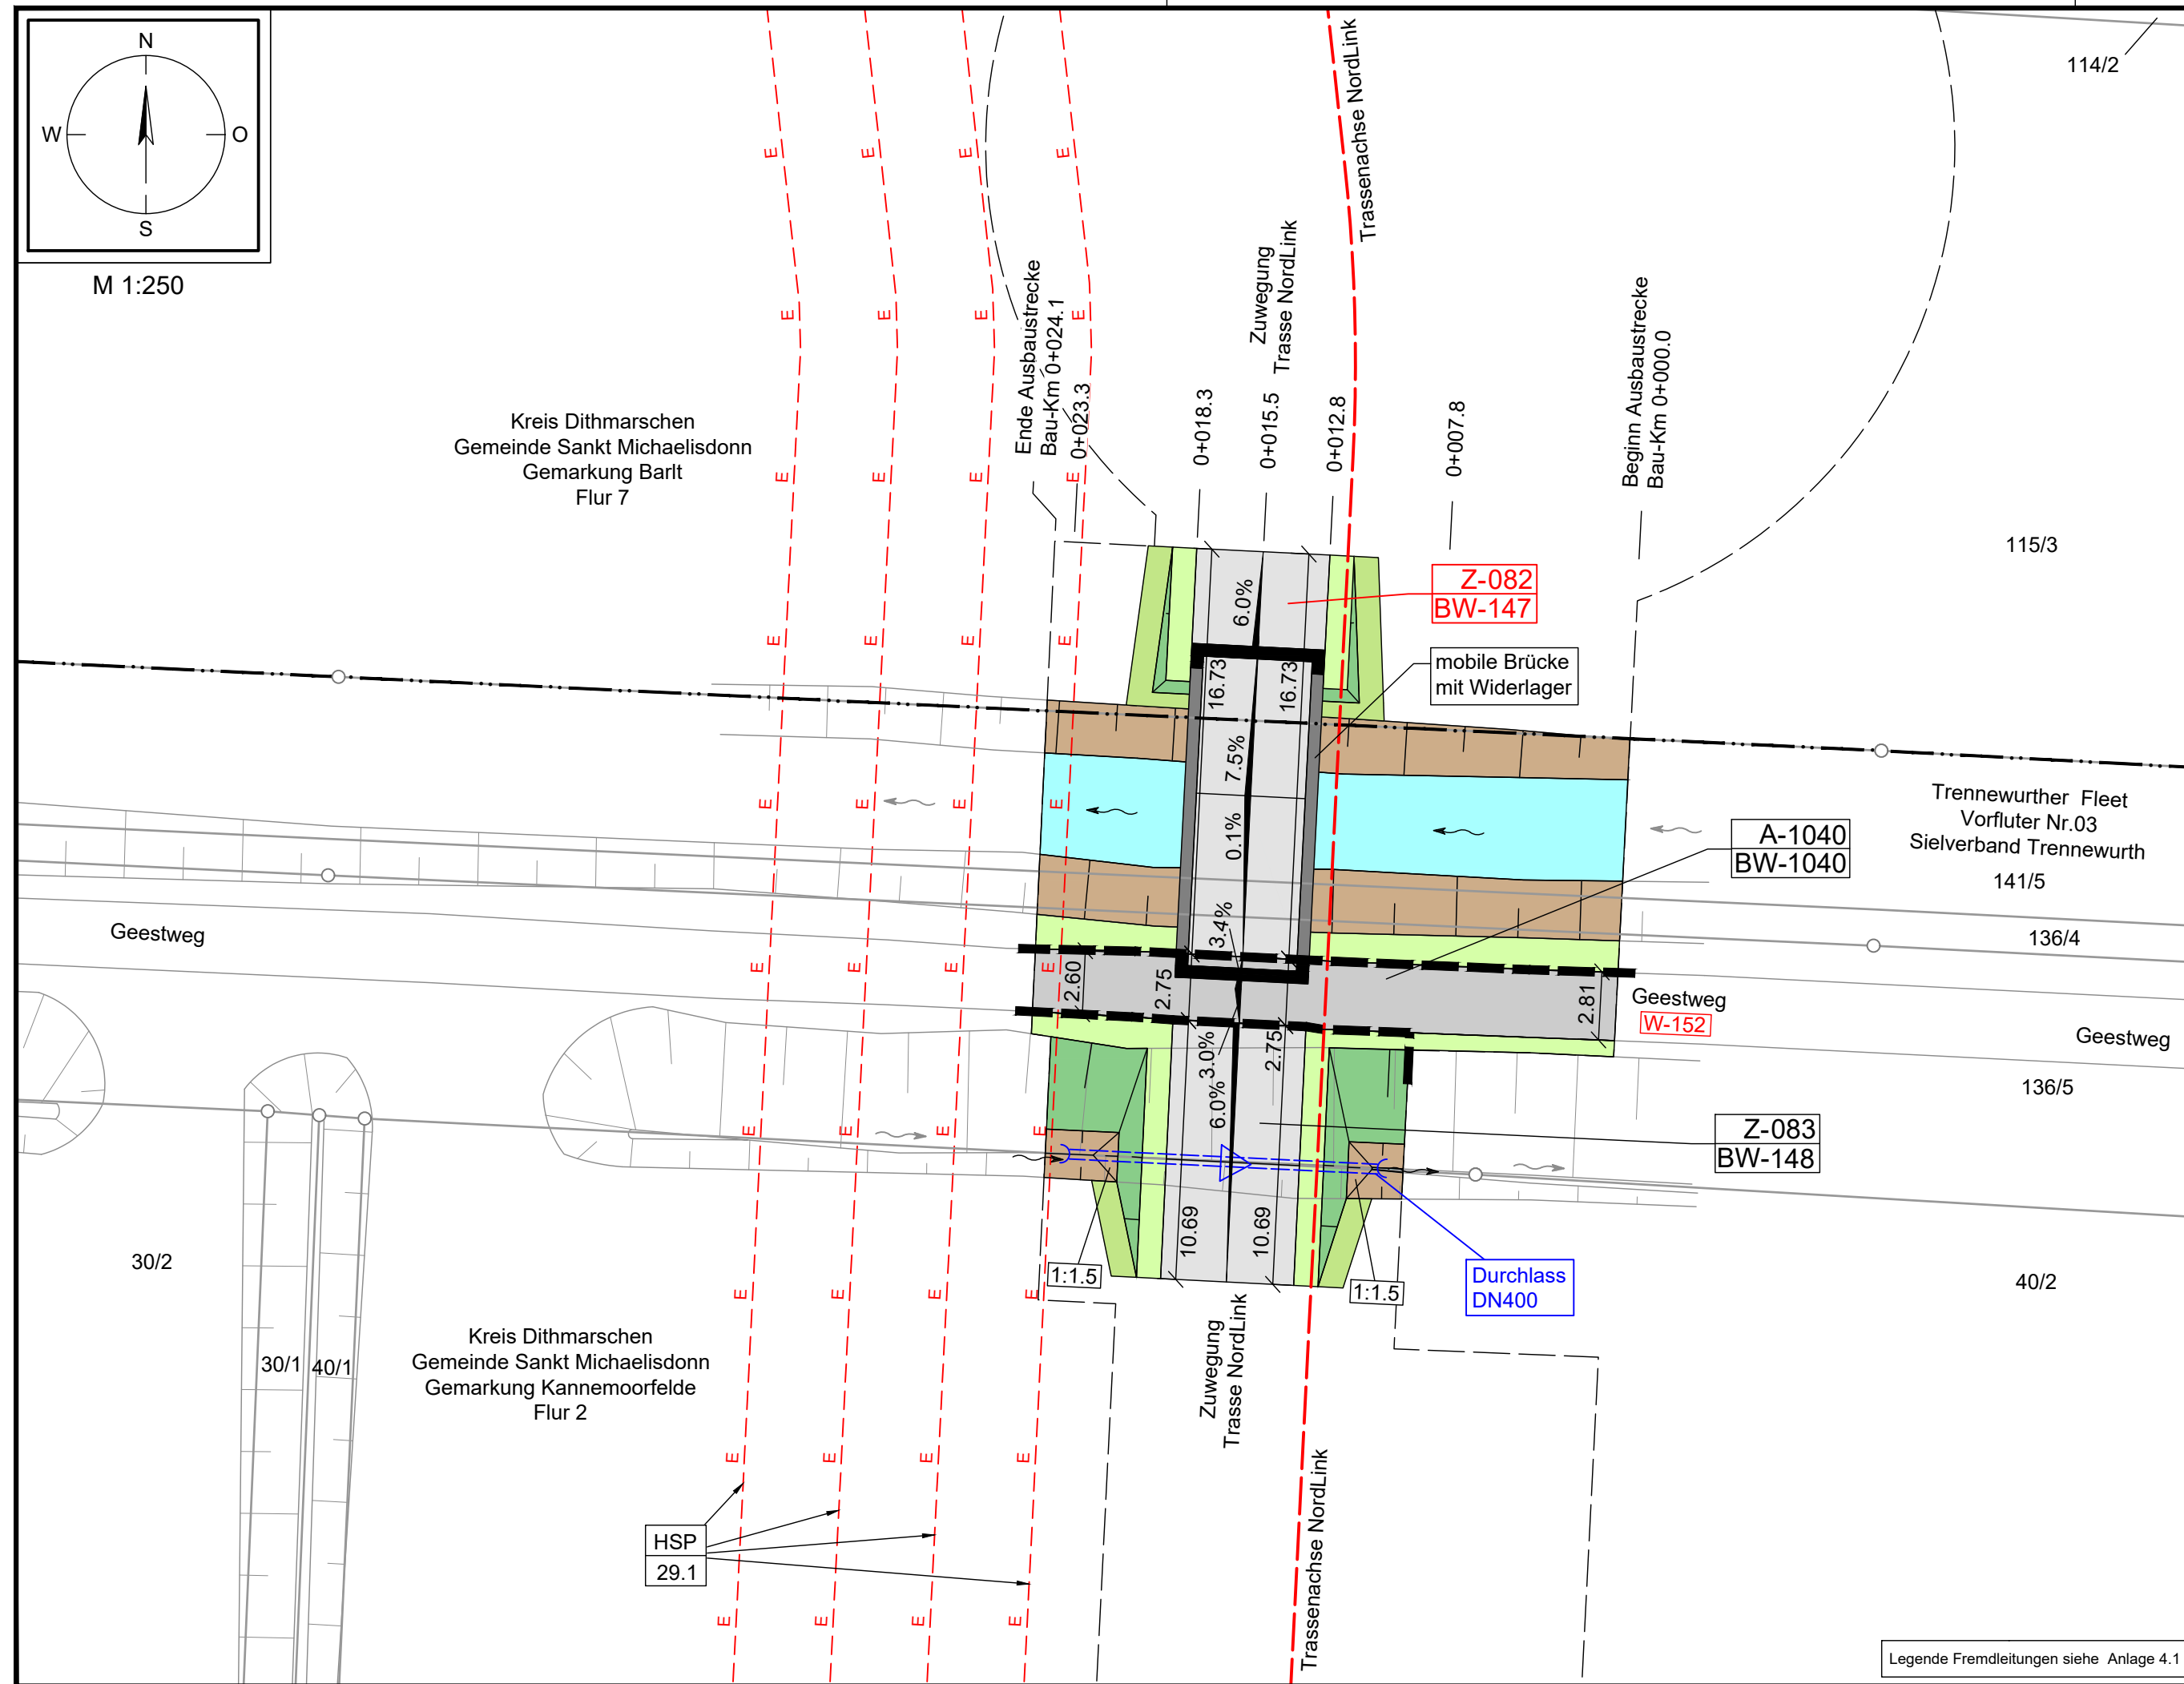

Legende Detail M 1:250

Straßennetz

- BS Bundesstraße
- LS Landesstraße
- KS Kreisstraße

Straßennamen sonstige Straßen

Bahnlinie Nr. Bahnlinie

Verwaltung

- Stadt-/Gemeindegrenze
- Gemarkungsgrenze
- Flurgrenze
- Flurstücksgrenze
- Flurstücksnummer

Planung Trasse NordLink

- temporäre Zuwegung
- temporäre Flächeninanspruchnahme
- Trassenachse

Planung Straßenbau

- Fahrbahn
- Bankett
- gemeinsamer Geh- und Radweg
- Angelechung
- Straßennebenflächen
- Rasenmulde mit Fließrichtung
- Entwässerungsgraben mit Fließrichtung
- Querneigung
- Gehölzbestand (symbolisch)
- Baumfällung (symbolisch)
- Verkehrszeichen
- Verfüllung Graben/ Mulde

Wegenutzung

- E-Leitung / E-Leitung Rückbau
- E-Freileitung / E-Freileitung Rückbau
- FM Fernmeldeleitung
- TW Trinkwasserleitung
- SW Schmutzwasserleitung
- G Gasleitung

Entwässerung

- DN 400 Rohrdurchlass mit Böschungstück (Bestand)
- DN 400 Rohrdurchlass mit Böschungstück (geplant)
- Schacht Bestand
- Schacht Planung
- Fließrichtung Gewässer

Stempel für Zufahrten (Z) mit u. ohne Bauwerksnummer (BW)

- Z-008 BW- 60
- Z-007 BW- 55
- A-1000 BW-1000 Stempel für Ausbau- (A) oder Ertüchtigungsmaßnahmen (E) mit Bauwerksnummer (BW) gemäß Anlage 8.4.2
- E-1001 BW-1001
- P-001 Stempel für Maßnahmen an Privatwegen (P) gemäß Anlage M8.2
- W-001 lfd. Nummer Straße / Weg (W) gemäß Anlage 8.3
- AP-001 Abtrummelplatz mit Nummerierung gemäß Anlage 4.1
- B431 Abs. 310 km 0,0 Stationszeichen mit Angabe: Straßenklasse/-gruppe, Straßenr., Abschnittsnummer Stationierung

Legende Fremdleitungen siehe Anlage 4.1

Statnett tennet KFW
Taking power further

Anlage 8.6.2
NordLink
Abschnitt 12-Seemeilen-Grenze
bis UW Wilster
Wegekonzept
Zufahrten an Gemeinde- und
sonstigen öffentlichen Straßen
Z-082, Blatt 1/1
Deckblatt

Planfeststellungsunterlage				
Lageplan Ausbaumaßnahme A183.1 Dokument-Nr. A183.1_20190227_GP1zu250_SYN Generalplaner: NKT HVC GmbH				
Quelle:				
Ersteller-Zeichnungs-Nr: LAYOUT_Zufahrten_12_PÄ.dwg				
Aufgestellt: Bayreuth, den 30.10.2019 DC Nordseekabel GmbH & Co.KG (NOKA)				
Firma		Maßstab:	Einheit:	
		1:250, 1:25.000	Meter	
		Datum	Name	
		Bearb. 10.2019	Rüb	
		Gepr. 10.2019	Bettermann	
		Norm		
		Fachbereich		
		Statnett  KFW		
Ind.	Änderung	Datum	Name	Urspr.:

Erstellt durch	Genehmigt von	Datum	Status	Blatt
G.E.O.S.	NOKA	28.10.2019	G	--
Ing. mbH	DC Nordseekabel GmbH & Co.KG	Erstelldatum 30.10.2019		von --
Objektname				
± 500-kV-HGÜ Interkonnektor Tonstad - Wilster				
Titel				
Lageplan Zufahrt Z-082				