


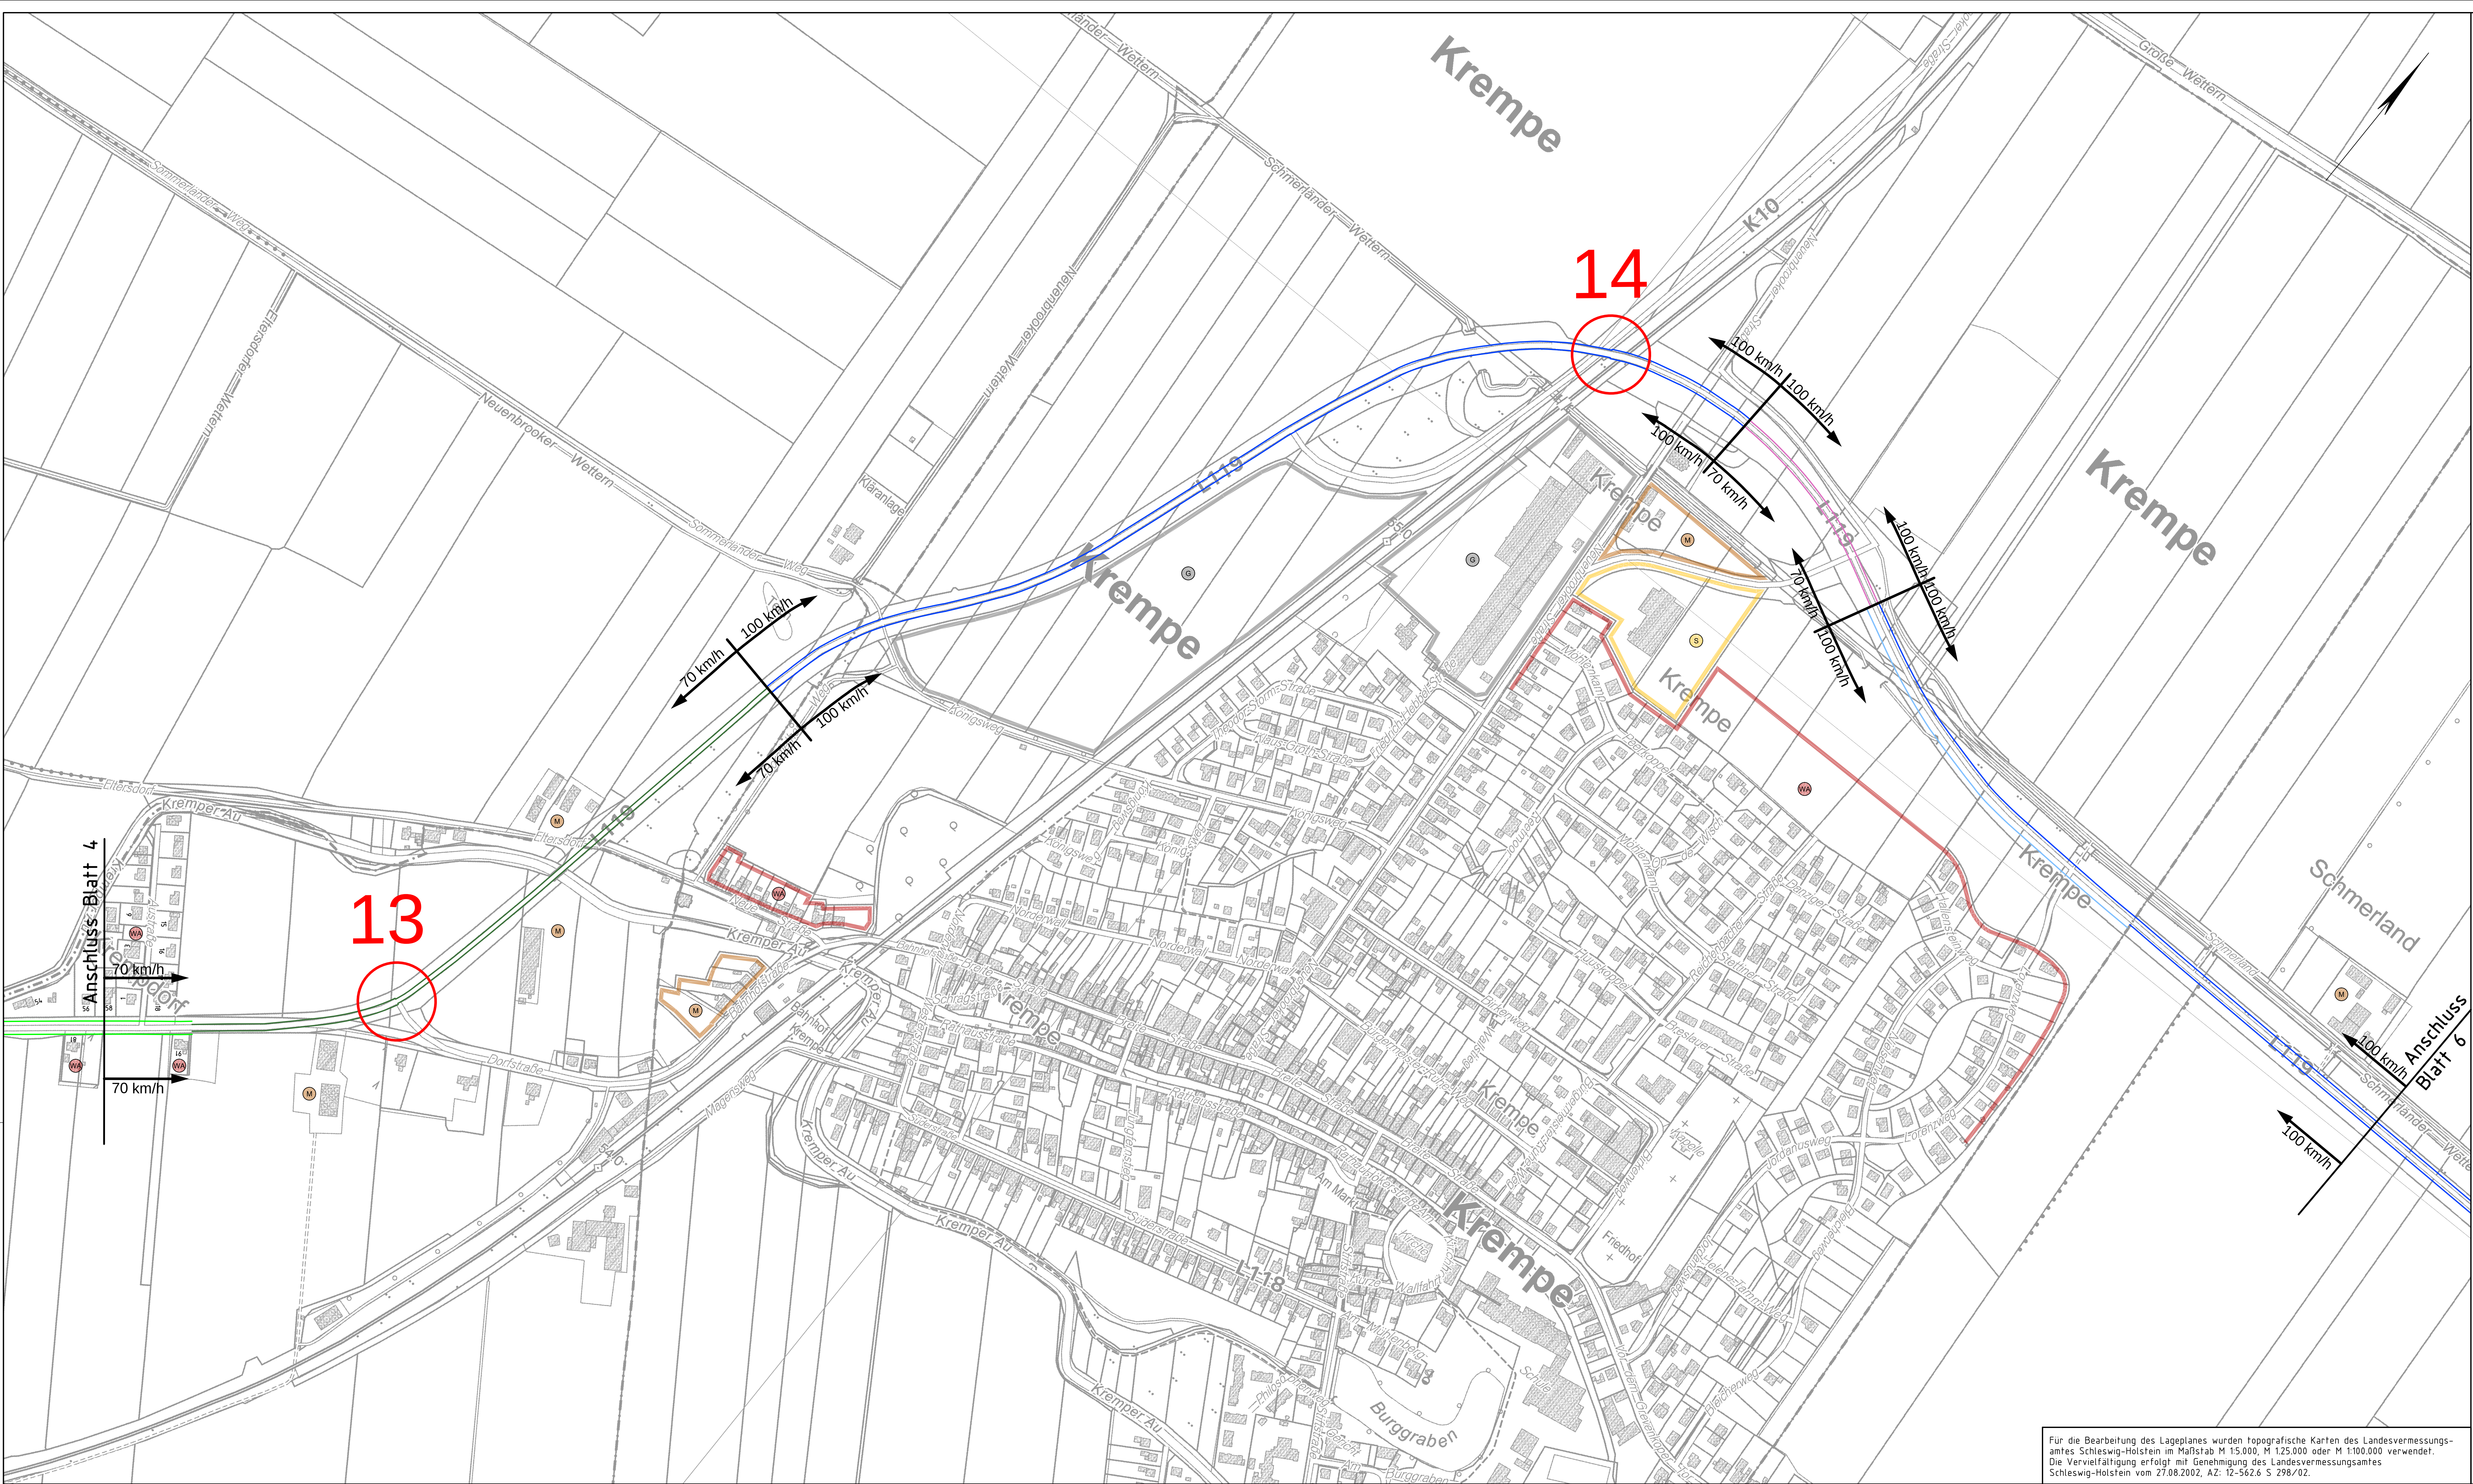

Legende:

W

G

S

1

Wohnbauflächen, allgemeines Wohngebiet, Kleinsiedlungsgebiet

Gewerbegebiet

Sonderflächen

Knotenpunktbezeichnung zur Abschnittseinteilung

M

G

O

Mischgebiet, Dorfgebiet

Grünfläche

Gemeinbedarf

zulässige Höchstgeschwindigkeit

50 km/h 70 km/h

Linien gleicher Beurteilungspegel (Isophonen)

- Berechnung nach "langer gerader Straße" -

70 dB(A) tags ohne Schallschutz, zulässige Höchstgeschwindigkeit PKW 50 km/h	70 dB(A) tags ohne Schallschutz, zulässige Höchstgeschwindigkeit PKW 70 km/h	70 dB(A) tags ohne Schallschutz, zulässige Höchstgeschwindigkeit PKW 100 km/h	72 dB(A) tags ohne Schallschutz, zulässige Höchstgeschwindigkeit PKW 30 km/h	72 dB(A) tags ohne Schallschutz, zulässige Höchstgeschwindigkeit PKW 50 km/h	72 dB(A) tags ohne Schallschutz, zulässige Höchstgeschwindigkeit PKW 60 km/h	72 dB(A) tags ohne Schallschutz, zulässige Höchstgeschwindigkeit PKW 60/70 km/h	72 dB(A) tags ohne Schallschutz, zulässige Höchstgeschwindigkeit PKW 60/80 km/h	72 dB(A) tags ohne Schallschutz, zulässige Höchstgeschwindigkeit PKW 60/100 km/h	72 dB(A) tags ohne Schallschutz, zulässige Höchstgeschwindigkeit PKW 70 km/h	72 dB(A) tags ohne Schallschutz, zulässige Höchstgeschwindigkeit PKW 70/100 km/h	72 dB(A) tags ohne Schallschutz, zulässige Höchstgeschwindigkeit PKW 80 km/h	72 dB(A) tags ohne Schallschutz, zulässige Höchstgeschwindigkeit PKW 100 km/h
--	--	---	--	--	--	---	---	--	--	--	--	---

- Berechnung nach dem Teilstückverfahren -

70 dB(A) tags ohne Schallschutz	72 dB(A) tags ohne Schallschutz	72 dB(A) tags ohne Schallschutz werden nicht erreicht
---------------------------------	---------------------------------	---

Koordinatensystem: Gauss-Krüger, Höhensystem: NN 160

Deckblatt		
1 Berücksichtigung der vorhandenen zulässigen Geschwindigkeiten		22.11.2013 Boe/Han
Nr.	Art der Änderung	Datum Name
Bearbeitung		
OBERMEYER PLANEN+BERATEN GmbH		Michaelstraße 24 20459 Hamburg Telefon: 040/3 49 62 99-0 Telefax: 040/3 49 62 99-90
bearbeitet 11/2012 Wul		Datum Name
gezeichnet 11/2012 Str/Han		
geprüft 16.11.2012 gez. I.V. Kohl		
Proj.Nr. 1 6 0 8 9 Pl.Nr. P S 4 L P 1 4 1 Index 1		
Landesbetrieb Straßenbau und Verkehr Schleswig-Holstein		
Straße: A 20 von NK: nicht vorhanden nach NK: 222112 - 0,563 km		Unterlage Nr. Blatt Nr.
Nächster Ort: Glückstadt Bau-km A 20: von 10+449,335 bis 14+440,408		Reg. Nr.
bearbeitet 11/2012		Datum Name
gezeichnet 11/2012		
geprüft 11/2012		gez. Müller
Neubau der A 20 Nord-West-Umfahrung Hamburg		Übersichtslageplan zur lärmtechnischen Untersuchung Baustellenverkehr Route Nord
Landesgrenze Niedersachsen / Schleswig-Holstein bis B 431		Maßstab: 1:2.500
Aufgestellt: Landesbetrieb Straßenbau und Verkehr Schleswig-Holstein Niederlassung Itzehoe		Nachrichtlich
gez. Köller		
Itzehoe, den 30.11.2012		
Planfeststellungsunterlage vom 30.11.2012		
Anlage : 11.6.2		
Blatt : 5		
Grundplan hergestellt: 07/2004		Ergänzungen:

Für die Bearbeitung des Lageplanes wurden topografische Karten des Landesvermessungs-amtes Schleswig-Holstein im Maßstab M 1:5.000, M 1:25.000 oder M 1:100.000 verwendet. Die Vervielfältigung erfolgt mit Genehmigung des Landesvermessungsamtes Schleswig-Holstein vom 27.08.2002, AZ: 12-562.6 S 298/02.

\\homw04\projects\16889\0\CAD\PS\4\OPB\L\PP\PS4LP148.dwg BlattNr86: 594x118