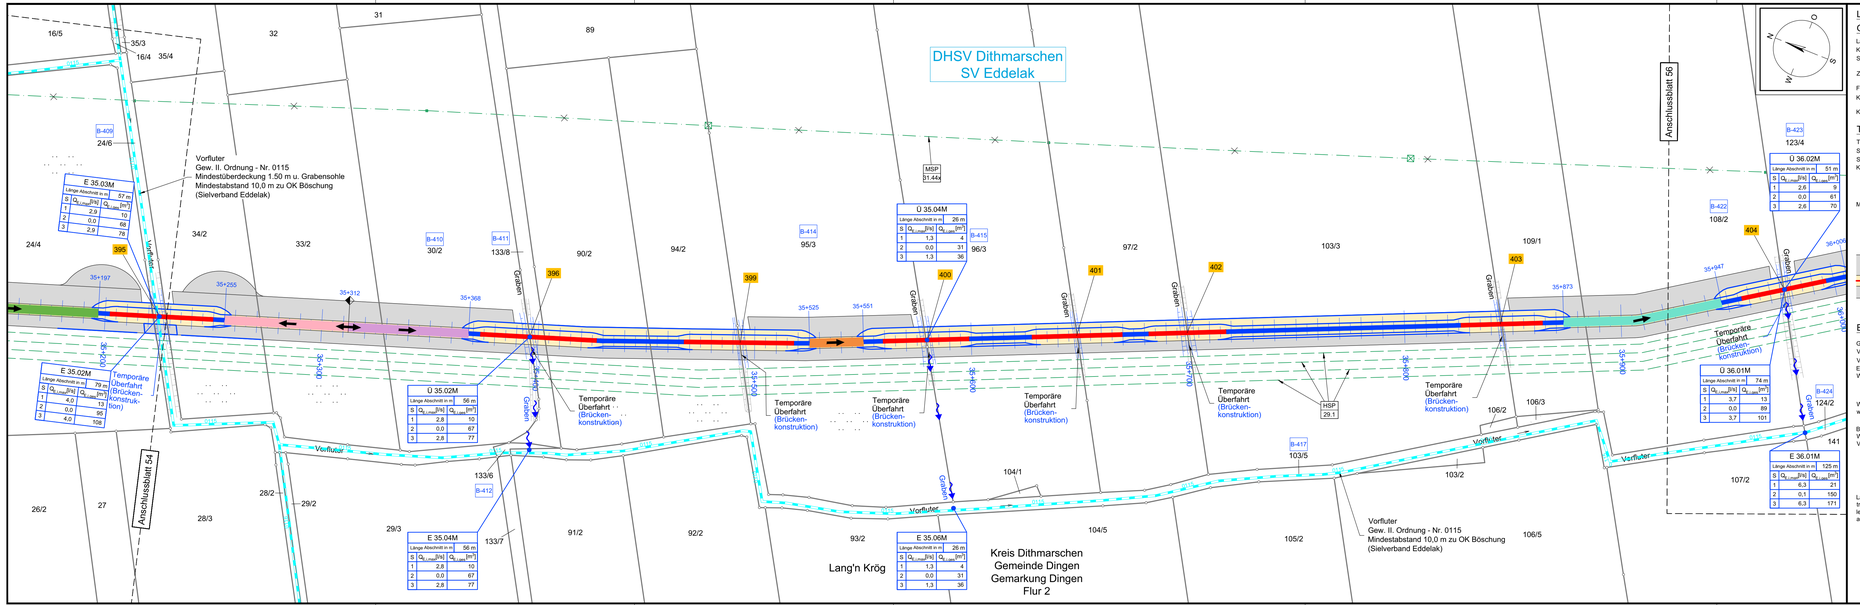
DHSV Dithmarschen
SV Eddelak
Anschlussblatt 54
Vorfluter
Gew. II. Ordnung - Nr. 0115
Mindestabstand 10,0 m zu OK Böschung
(Sielverband Eddelak)
Graben
Temporäre Überfahrt (Brücken-konstruktion)
HSP 29.1
E 35.03M
Länge Abschnitt in m 57 m
S | Q_Ü,max [l/s] | Q_Ü,dim [m³]
1 | 2,9 | 10
2 | 0,0 | 68
3 | 2,7 | 76
E 35.02M
Länge Abschnitt in m 79 m
S | Q_Ü,max [l/s] | Q_Ü,dim [m³]
1 | 4,0 | 13
2 | 0,0 | 90
3 | 4,0 | 108
Ü 35.02M
Länge Abschnitt in m 56 m
S | Q_Ü,max [l/s] | Q_Ü,dim [m³]
1 | 2,8 | 10
2 | 0,0 | 67
3 | 2,8 | 77
E 35.04M
Länge Abschnitt in m 56 m
S | Q_Ü,max [l/s] | Q_Ü,dim [m³]
1 | 2,8 | 10
2 | 0,0 | 67
3 | 2,8 | 77
Ü 35.04M
S | Q_Ü,max [l/s] | Q_Ü,dim [m³]
1 | 1,3 | 4
2 | 0,0 | 31
3 | 1,3 | 36
E 35.06M
Länge Abschnitt in m 26 m
S | Q_Ü,max [l/s] | Q_Ü,dim [m³]
1 | 1,3 | 4
2 | 0,0 | 31
3 | 1,3 | 36
Ü 36.01M
Länge Abschnitt in m 74 m
S | Q_Ü,max [l/s] | Q_Ü,dim [m³]
1 | 3,7 | 13
2 | 0,0 | 89
3 | 3,7 | 101
E 36.01M
Länge Abschnitt in m 125 m
S | Q_Ü,max [l/s] | Q_Ü,dim [m³]
1 | 6,3 | 21
2 | 0,1 | 150
3 | 6,3 | 171
Ü 36.02M
Länge Abschnitt in m 51 m
S | Q_Ü,max [l/s] | Q_Ü,dim [m³]
1 | 2,6 | 9
2 | 0,0 | 61
3 | 2,6 | 70
Lang'n Krög
Kreis Dithmarschen
Gemeinde Dingen
Gemarkung Dingen
Flur 2
Temporäre Überfahrt (Brücken-konstruktion)
Vorfluter
Gew. II. Ordnung - Nr. 0115
Mindestabstand 10,0 m zu OK Böschung
(Sielverband Eddelak)
Graben
B-409
B-410
B-411
B-412
B-414
B-415
B-417
B-422
B-423
B-424
395
396
399
400
401
402
403
404
16/5
16/4
35/3
35/4
24/6
32
31
89
24/4
34/2
33/2
30/2
133/8
90/2
94/2
95/3
96/3
97/2
103/3
109/1
108/2
123/4
26/2
27
28/3
28/2
29/2
29/3
133/6
133/7
91/2
92/2
93/2
104/1
104/5
103/5
105/2
106/2
106/3
106/5
103/2
107/2
124/2
141
35+197
35+255
35+312
35+368
35+525
35+551
35+873
35+947
36+006
36+050
