


33
WA140-24.00

34
T1-35.00

35
T1-44.00

36
WA160-63.00

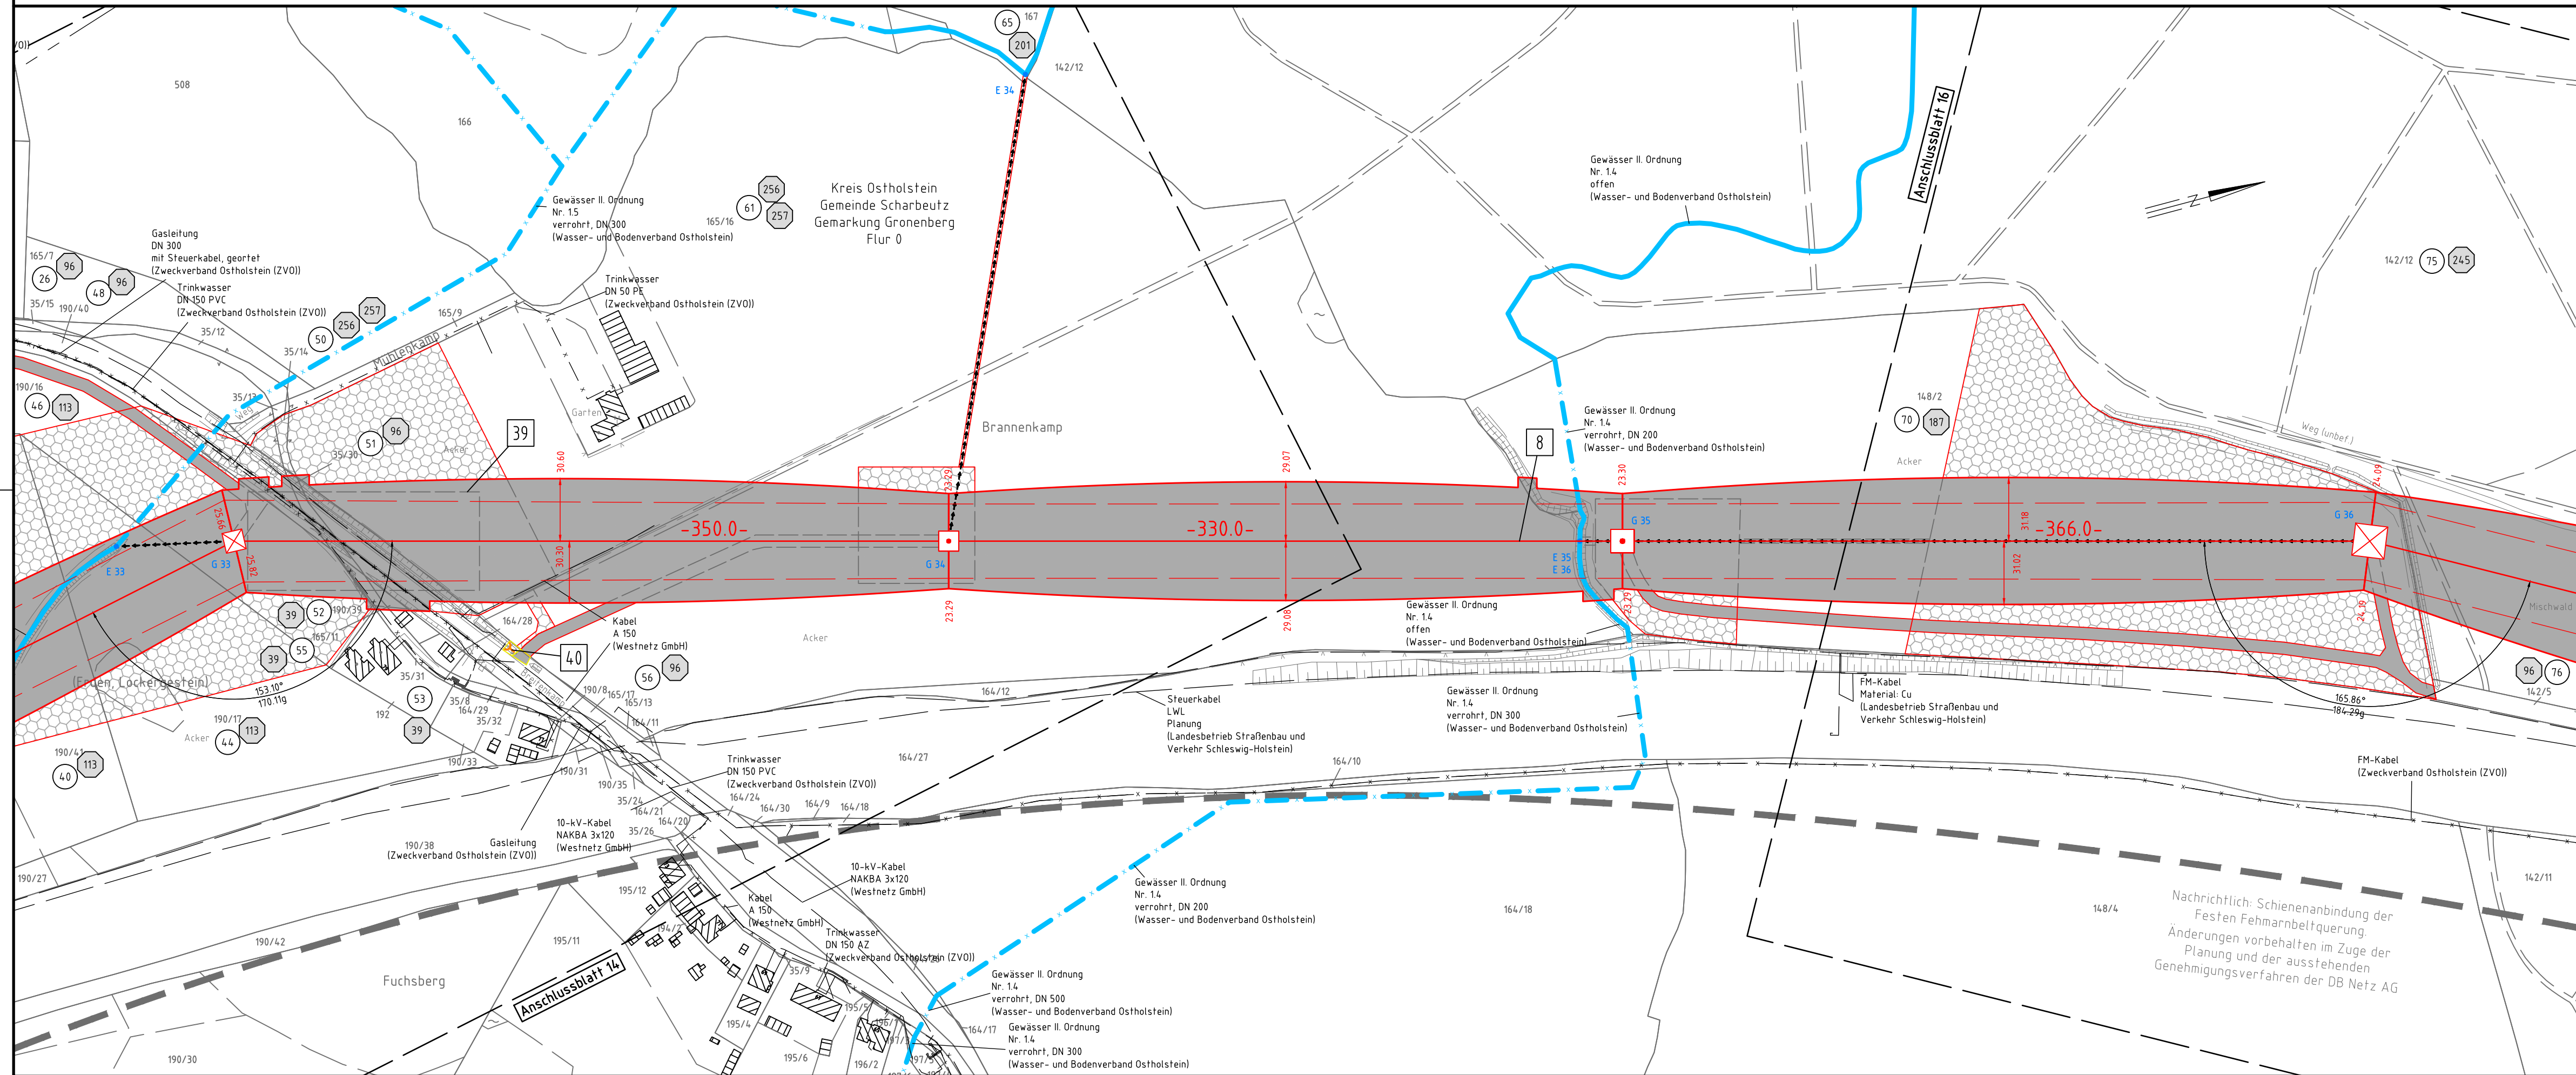

Anlage 4.1.1.1
Blatt 15/63


380-kV-Leitung
Raum Lübeck - Raum Göhl

LH-13-329

Lage-/Bauwerksplan Grunderwerbsplan

Mast 33 - Mast 36

Legende:

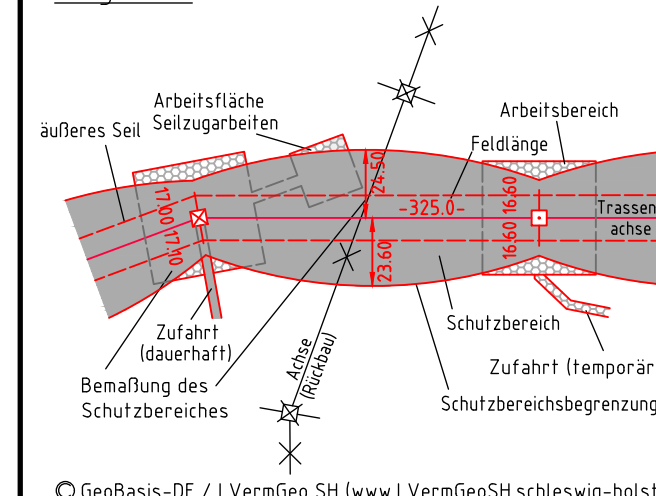

- Grenzen:**
- Land
 - Kreis
 - Stadt/Gem.
 - Gemarkung
 - Flur
 - Flurstück
 - Grenze des Planfeststellungsverfahrens
- Rechtserwerb:**
- 380-kV-Ltg. dauerhafte Flächeninanspruchnahme
 - 110-kV-Ltg. dauerhafte Flächeninanspruchnahme
 - bauzeitliche Flächeninanspruchnahme
 - dauerhafte / bauzeitliche Inanspruchnahme öffentlicher Flächen
 - dauerhafter Gehölzeingriff
 - temporärer Gehölzeingriff

© GeoBasis-DE / LVermGeo SH (www.LVermGeoSH.schleswig-holstein.de)

Planfeststellungsunterlage

Aufgestellt
Bayreuth, den
TenneT TSO GmbH

29.04.2022

i.V. *[Signature]* i.V. *[Signature]*

Firma: SPIE SAG GmbH
SPIE
Maßstab: 1:2000
Einheit: Meter

	Datum	Name
Bearb.	13.04.2022	Lipp
Gepr.	13.04.2022	Rothe
Norm		

Fachbereich LPG-NO-LI-EA



Zust. Änderung Datum Name Urspr.:

Planfeststellungsbehörde

Nachrichtlich: Schienenanbindung der
Festen Fehmarnbeltquerung.
Änderungen vorbehalten im Zuge der
Planung und der ausstehenden
Genehmigungsverfahren der DB Netz AG