


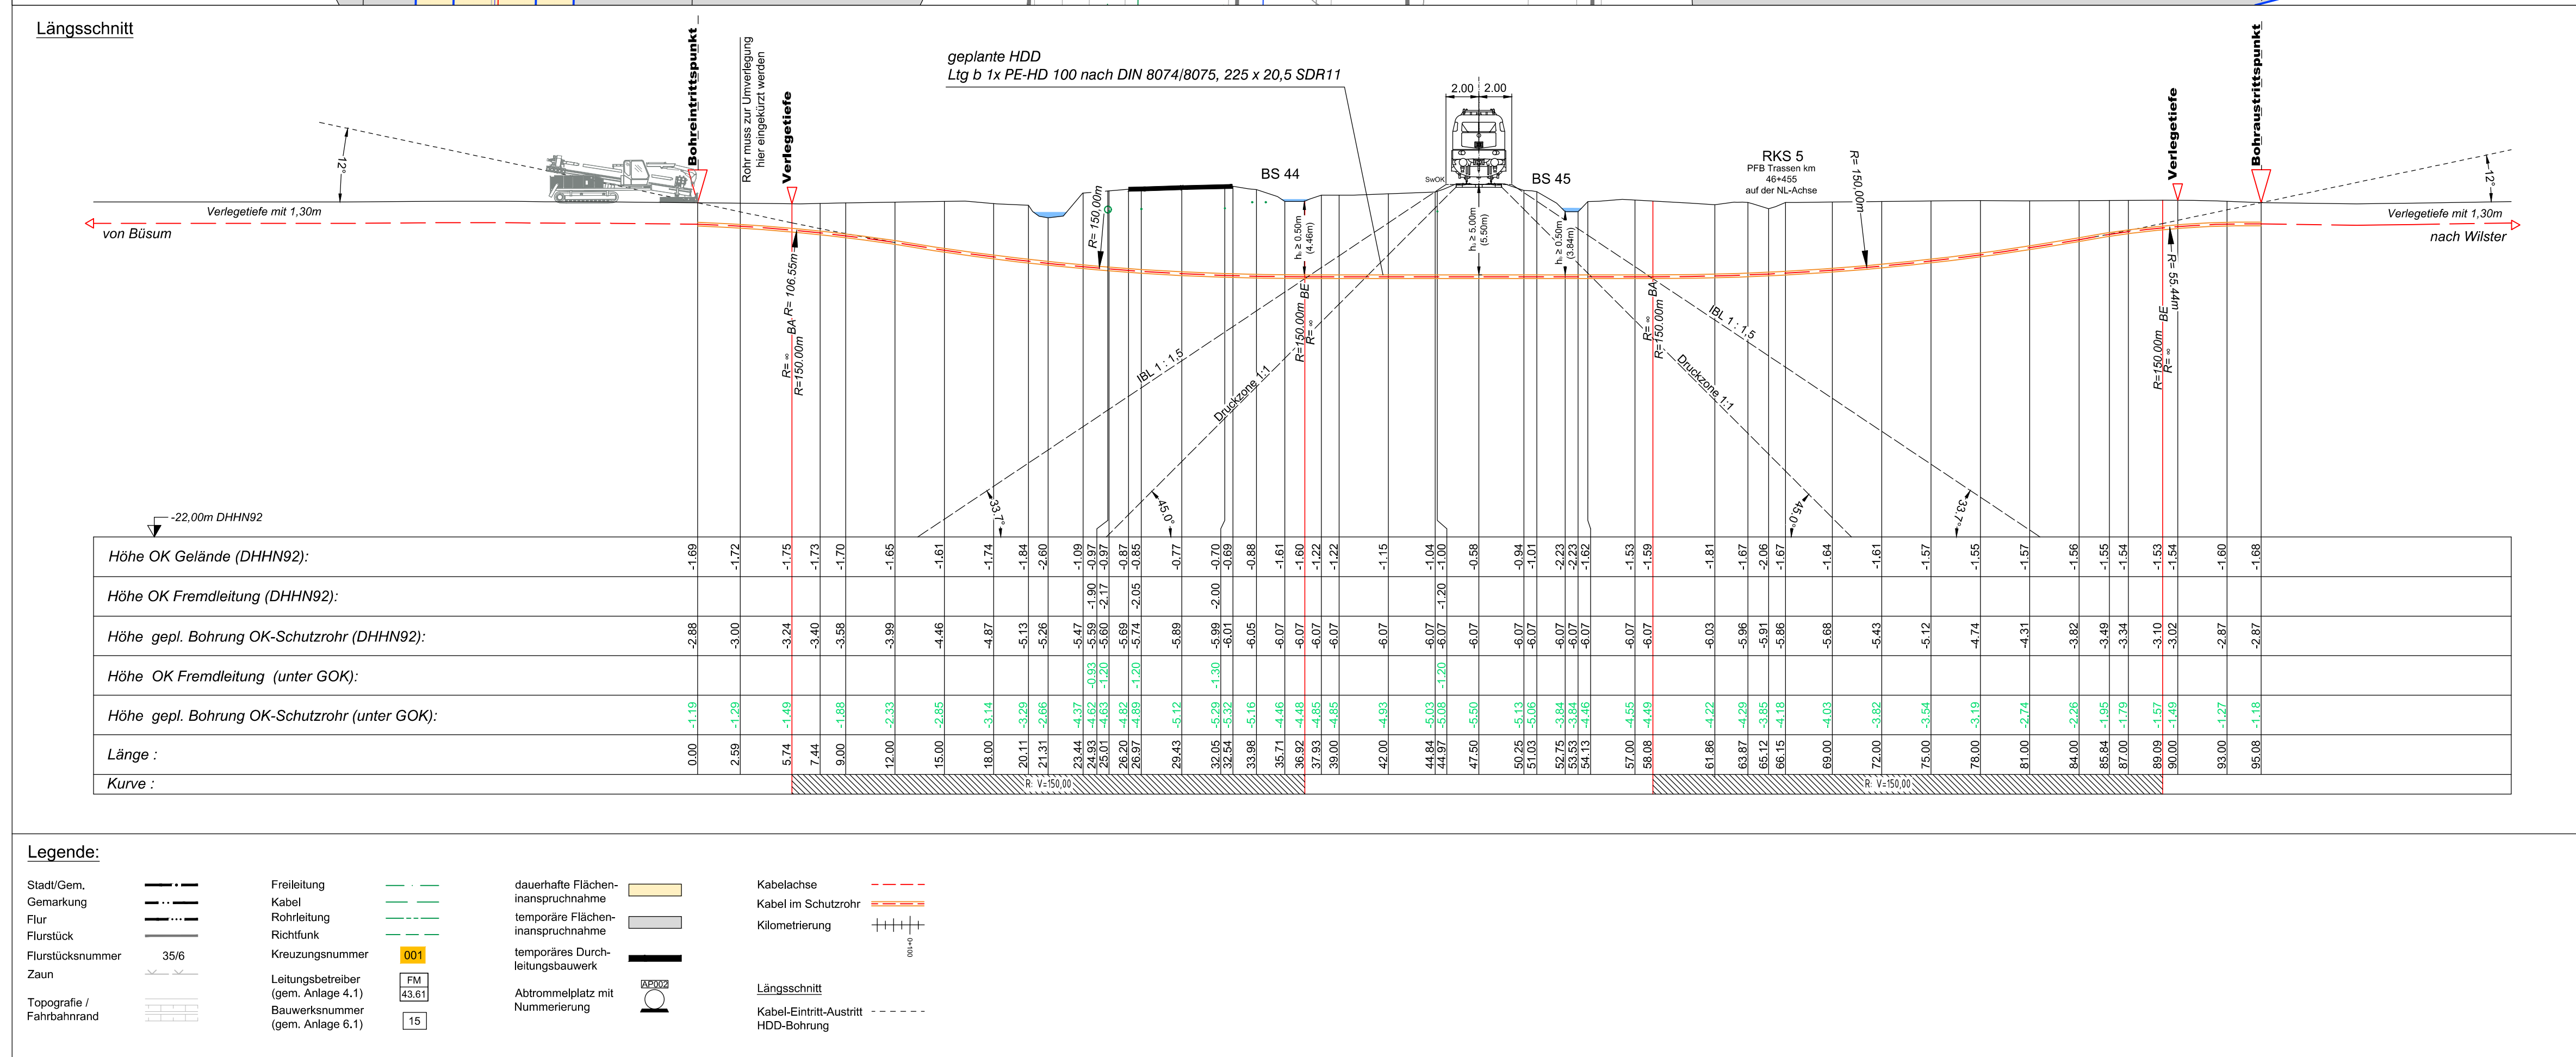

Anlage 12.6

NordLink

Abschnitt 12-Seemeilen-Grenze
bis UW Wilster

Kreuzungen von Anlagen Dritter

Detailpläne Kreuzung
kleine Gewässer II.Ordnung

Kreuzung Nr. 567

Deckblatt

Planfeststellungsunterlage									
Quelle:					Ausführungsplanung HDD-Planung Kr. 567 Bl.02 Dokument-Nr. NL-DR-CO-HDD-0206-Rev5 Generalplaner: NKT HVC GmbH				
Ersteller-Zeichnungs-Nr.: NL-DR-CO-HDD-567-609_R.dwg									
Aufgestellt: Bayreuth, den 30.10.2019 DC Nordseekabel GmbH & Co.KG (NOKA)					<i>i.A. Christian Egg</i> <i>i.V. Buntz</i>				
Firma  GEOS INGENIEUR-GESELLSCHAFT MBH				Maßstab: 1:250		Einheit: Meter			
					Datum	Name			
					Bearb. 10.2019	Weigt			
					Gepr. 10.2019	Legler			
					Norm				
					Fachbereich				
					  				
Ind.	Änderung	Datum	Name	Urspr.:					
					Erstellt durch G.E.O.S. Ing. mbH				
					Genehmigt von NOKA GmbH & Co.KG				
					Datum 28.10.2019 Erstelldatum 30.10.2019				
					Status G				
					Blatt 02 von 02				
Objektname ± 500-kV-HGÜ Interkonnektor Tonstad - Wülster									
Titel Kreuzung Nr. 567									