


Längsschnitt

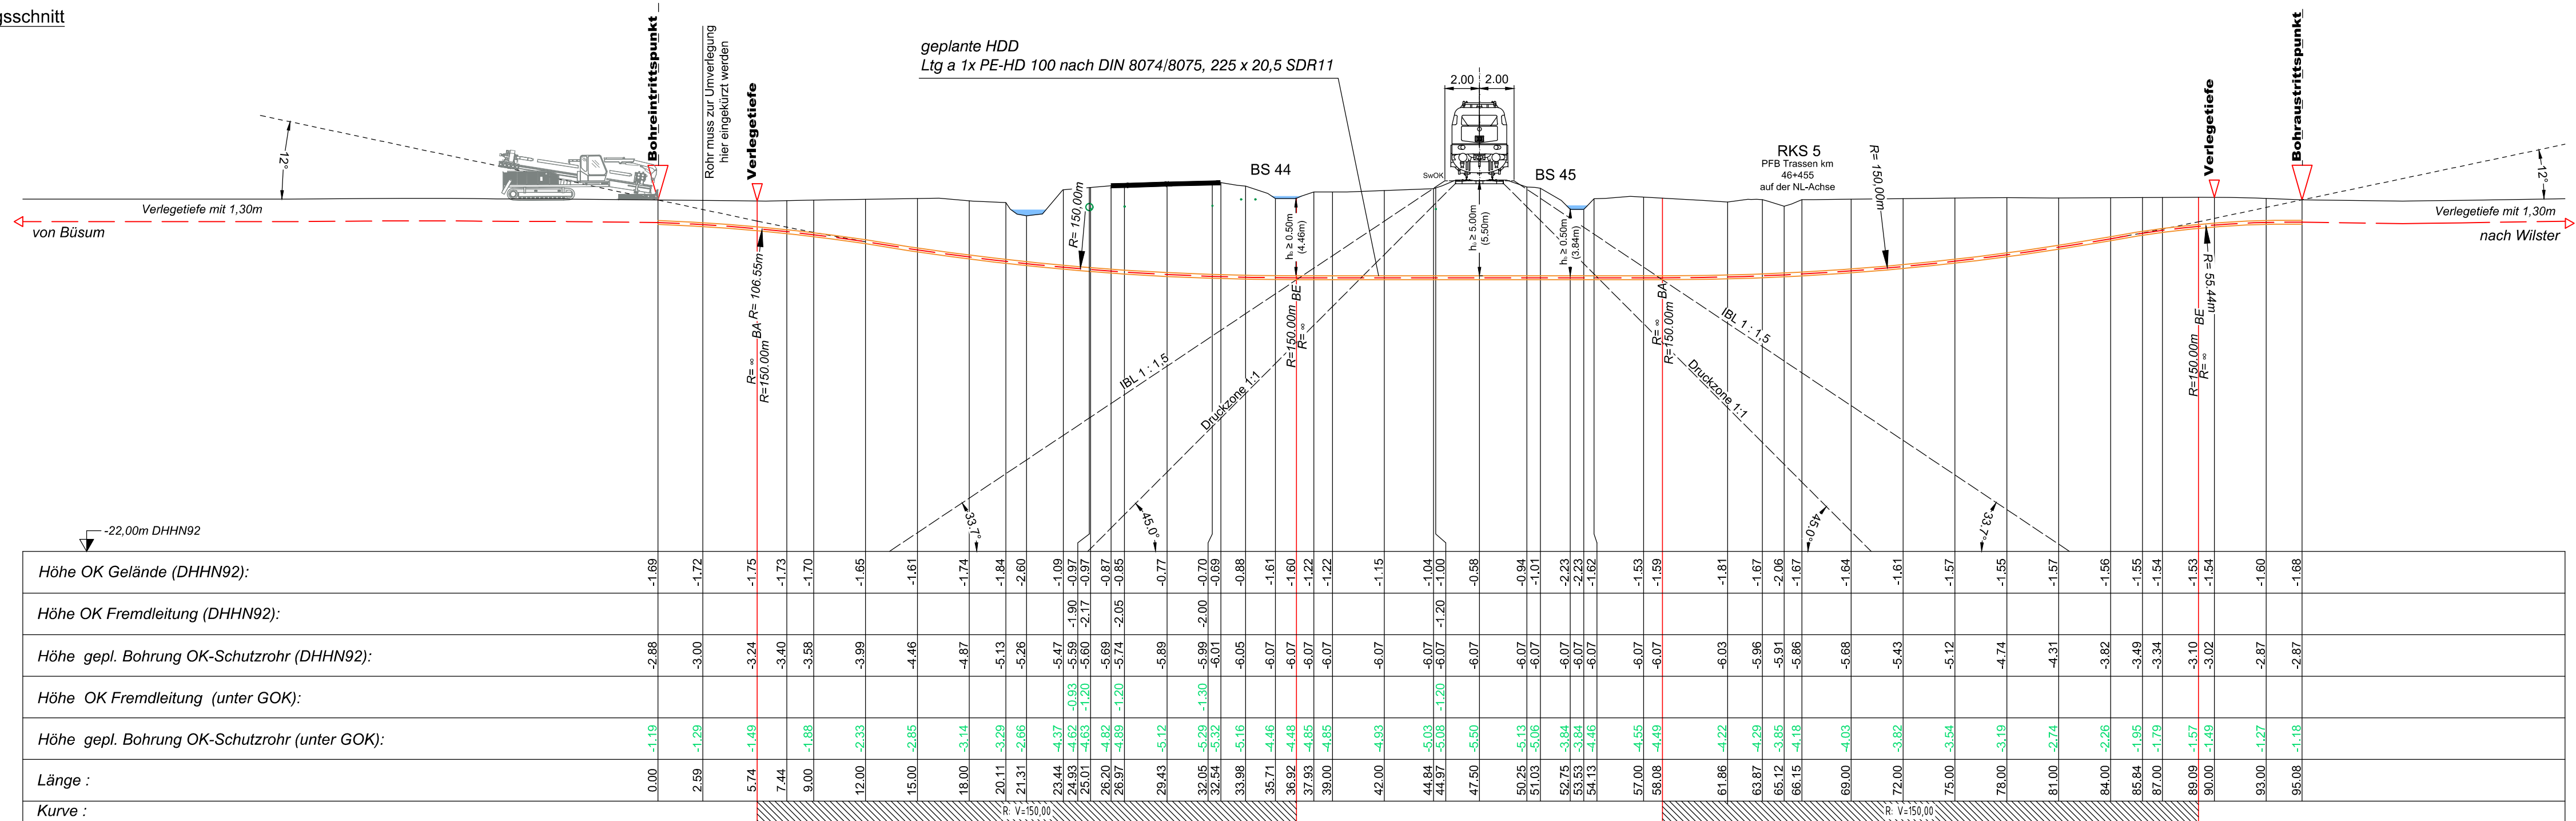

Legende:

|                         |      
|-------------------------|------|-----------|------------------|------|------------------------------|-------------|-------|-------------|-----------|-----------------|----------------------------------------|-------------------------------------|----------------------------------------|---------------------------------------|--------------------------------------|------------------------------------|------------|---------------------|----------------|--------------|-------------------------|-------------|
| Stadt/Gem.<br>Gemarkung | Flur | Flurstück | Flurstücksnummer | Zaun | Topografie /<br>Fahrbahnrand | Freileitung | Kabel | Rohrleitung | Richtfunk | Kreuzungsnummer | Leitungsbetreiber<br>(gem. Anlage 4.1) | Bauwerksnummer<br>(gem. Anlage 6.1) | dauerhafte Flächen-<br>inanspruchnahme | temporäre Flächen-<br>inanspruchnahme | temporäres Durch-<br>leitungsbauwerk | Abtrommelplatz mit<br>Nummerierung | Kabelachse | Kabel im Schutzrohr | Kilometrierung | Längsschnitt | Kabel-Eintritt-Austritt | HDD-Bohrung |
|                         |      |           | 35/6             |      |                              |             |       |             |           | 001             | FM<br>43.61                            | 15                                  |                                        |                                       |                                      |                                    |            |                     |                |              |                         |             |

Anlage 12.6  
NordLink  
Abschnitt 12-Seemeilen-Grenze  
bis UW Wilster  
Kreuzungen von Anlagen Dritter  
Detailpläne Kreuzung  
kleine Gewässer II.Ordnung  
Kreuzung Nr. 571, 576  
Deckblatt

| Planfeststellungsunterlage   |          |       |      |                     |  |                   |  |  |  |
|---|----------|-------|------|---------------------|--|-------------------|--|--|--|
| Ausführungsplanung HDD-Planung Kr. 571, 576 Bl.01<br>Dokument-Nr. NL-DR-CO-HDD-0206-Rev5<br>Generalplaner: NKT HVC GmbH                           |          |       |      |                     |  |                   |  |  |  |
| Ersteller-Zeichnungs-Nr:<br>NL-DR-CO-HDD-567-609.dwg                                                                                              |          |       |      |                     |  |                   |  |  |  |
| Aufgestellt:<br>Bayreuth, den 30.10.2019<br>DC Nordseekabel GmbH & Co.KG (NOKA)<br><div><i>i.A. Christian SGA</i><br/><i>i.V. Bräutigam</i></div> |          |       |      |                     |  |                   |  |  |  |
| Firma<br><div> INGENIEUR-GESELLSCHAFT MBH</div>              |          |       |      | Maßstab:<br>1:250   |  | Einheit:<br>Meter |  |  |  |
|   |          |       |      | Datum               |  | Name              |  |  |  |
|   |          |       |      | Bearb. 10.2019      |  | Weigt             |  |  |  |
|   |          |       |      | Gepr. 10.2019       |  | Legler            |  |  |  |
|   |          |       |      | Norm                |  |                   |  |  |  |
|   |          |       |      | Fachbereich         |  |                   |  |  |  |
|   |          |       |      | Statnett tennet KfW |  |                   |  |  |  |
| Ind.   | Änderung | Datum | Name | Urspr.:             |  |                   |  |  |  |
| Erstellt durch<br>G.E.O.S.   |          |       |      |                     |  |                   |  |  |  |
| Genehmigt von<br>NOKA   |          |       |      |                     |  |                   |  |  |  |
| Datum<br>28.10.2019   |          |       |      |                     |  |                   |  |  |  |
| Erstelldatum<br>30.10.2019   |          |       |      |                     |  |                   |  |  |  |
| Status<br>G   |          |       |      |                     |  |                   |  |  |  |
| Blatt<br>01 von 02   |          |       |      |                     |  |                   |  |  |  |
| Objektname<br>± 500-kV-HGÜ Interkonnektor Tonstad - Wilster                                                                                       |          |       |      |                     |  |                   |  |  |  |
| Titel<br>Kreuzung Nr. 571, 576   |          |       |      |                     |  |                   |  |  |  |