
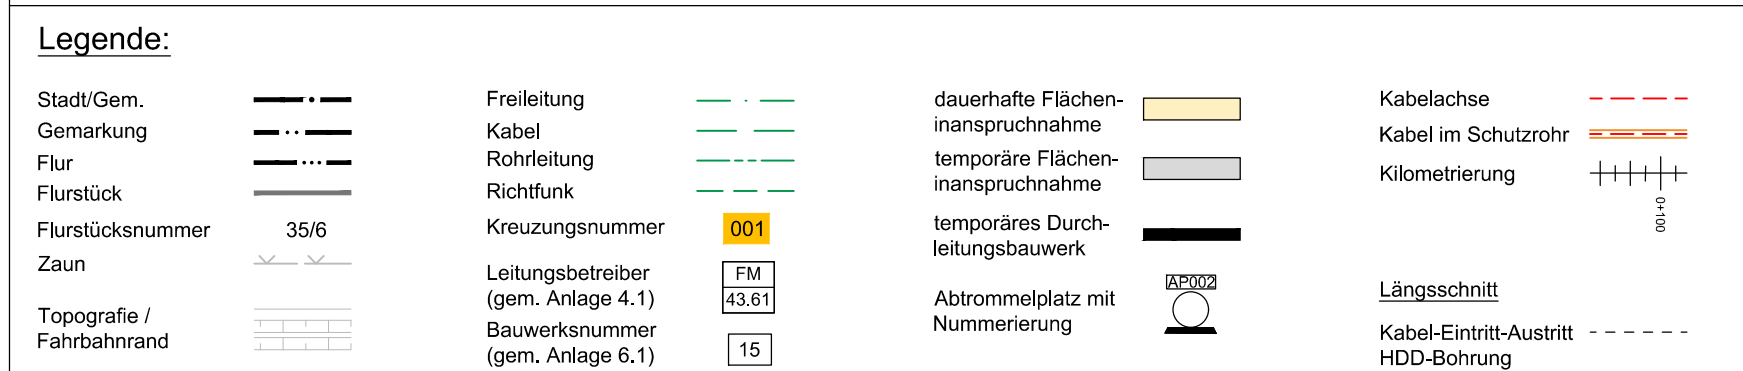
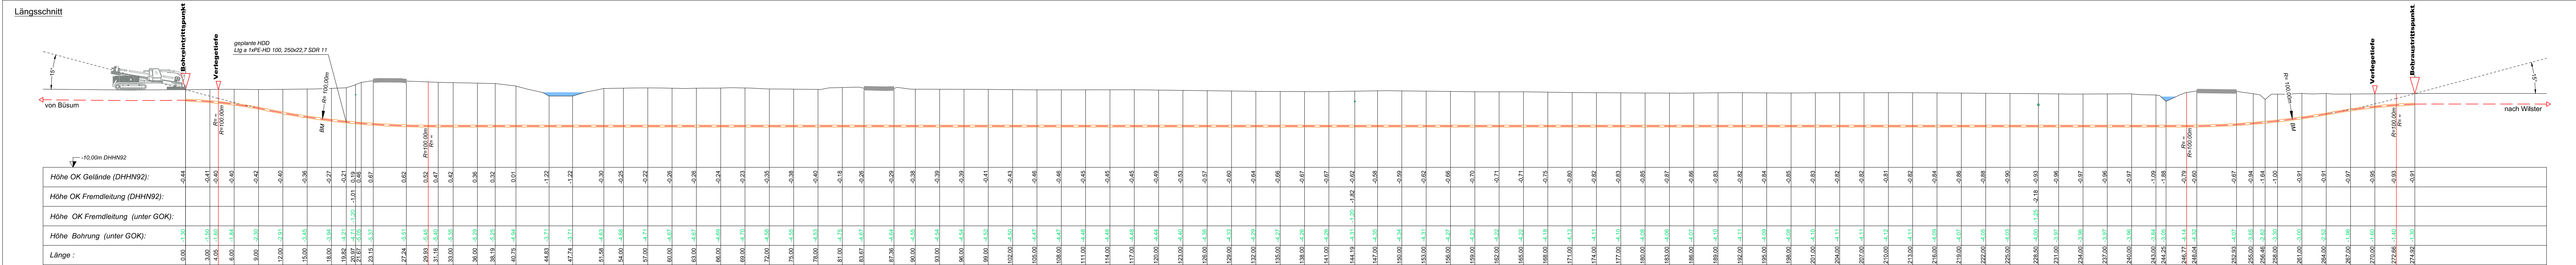


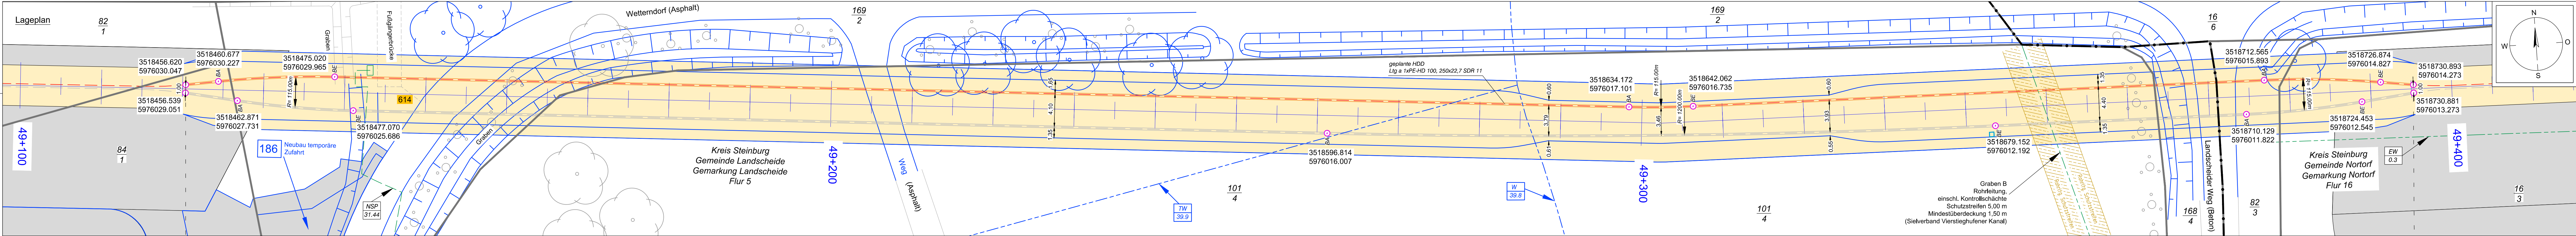

Statnett tennet KfW

Anlage 12.7.5

NordLink

Abschnitt 12-Seemeilen-Grenze bis UW Wilster

Kreuzungen von Anlagen Dritter

Sonstige öffentliche Straßen und Wege

Kreuzung Nr. 614

Deckblatt

Planfeststellungsunterlage

Quelle: Ausführungsplanung HDD-Planung Kr. 614 Bl.01
Dokument-Nr. NL-DR-CO-HDD-610-636a-Rev3
Generalsplaner: NKT HVC GmbH

Ersteller-Zeichnungs-Nr.: NL-DR-CO-HDD-610-636a-dwg

Aufgestellt: 30.10.2019
Bayreuth, den 30.10.2019
DC Nordseekabel GmbH & Co KG (NOKA)

Firma: INGENIEUR-GESELLSCHAFT MBH

Maßstab: 1:250

Einheit: Meter

Datum	Name	Bearb.	Legit.
10.2019	Weigt	10.2019	Legit.

Erstellt durch	Genehmigt von	Datum	Status	Blatt
G.E.O.S.	NOKA	28.10.2019	G	01
Ing. mbH	DC Nordseekabel GmbH & Co KG	30.10.2019		von 02

Objektname: ± 500-kV-HGÜ Interkonnektor Tonstad - Wilster

Kreuzung Nr. 614