


110-kV-Leitung
Flensburg - Weding

LH-13-107

Lage-/Bauwerksplan
Grunderwerbsplan

Ersatzneubau

Mast Nr. 13N - Mast Nr. 14N

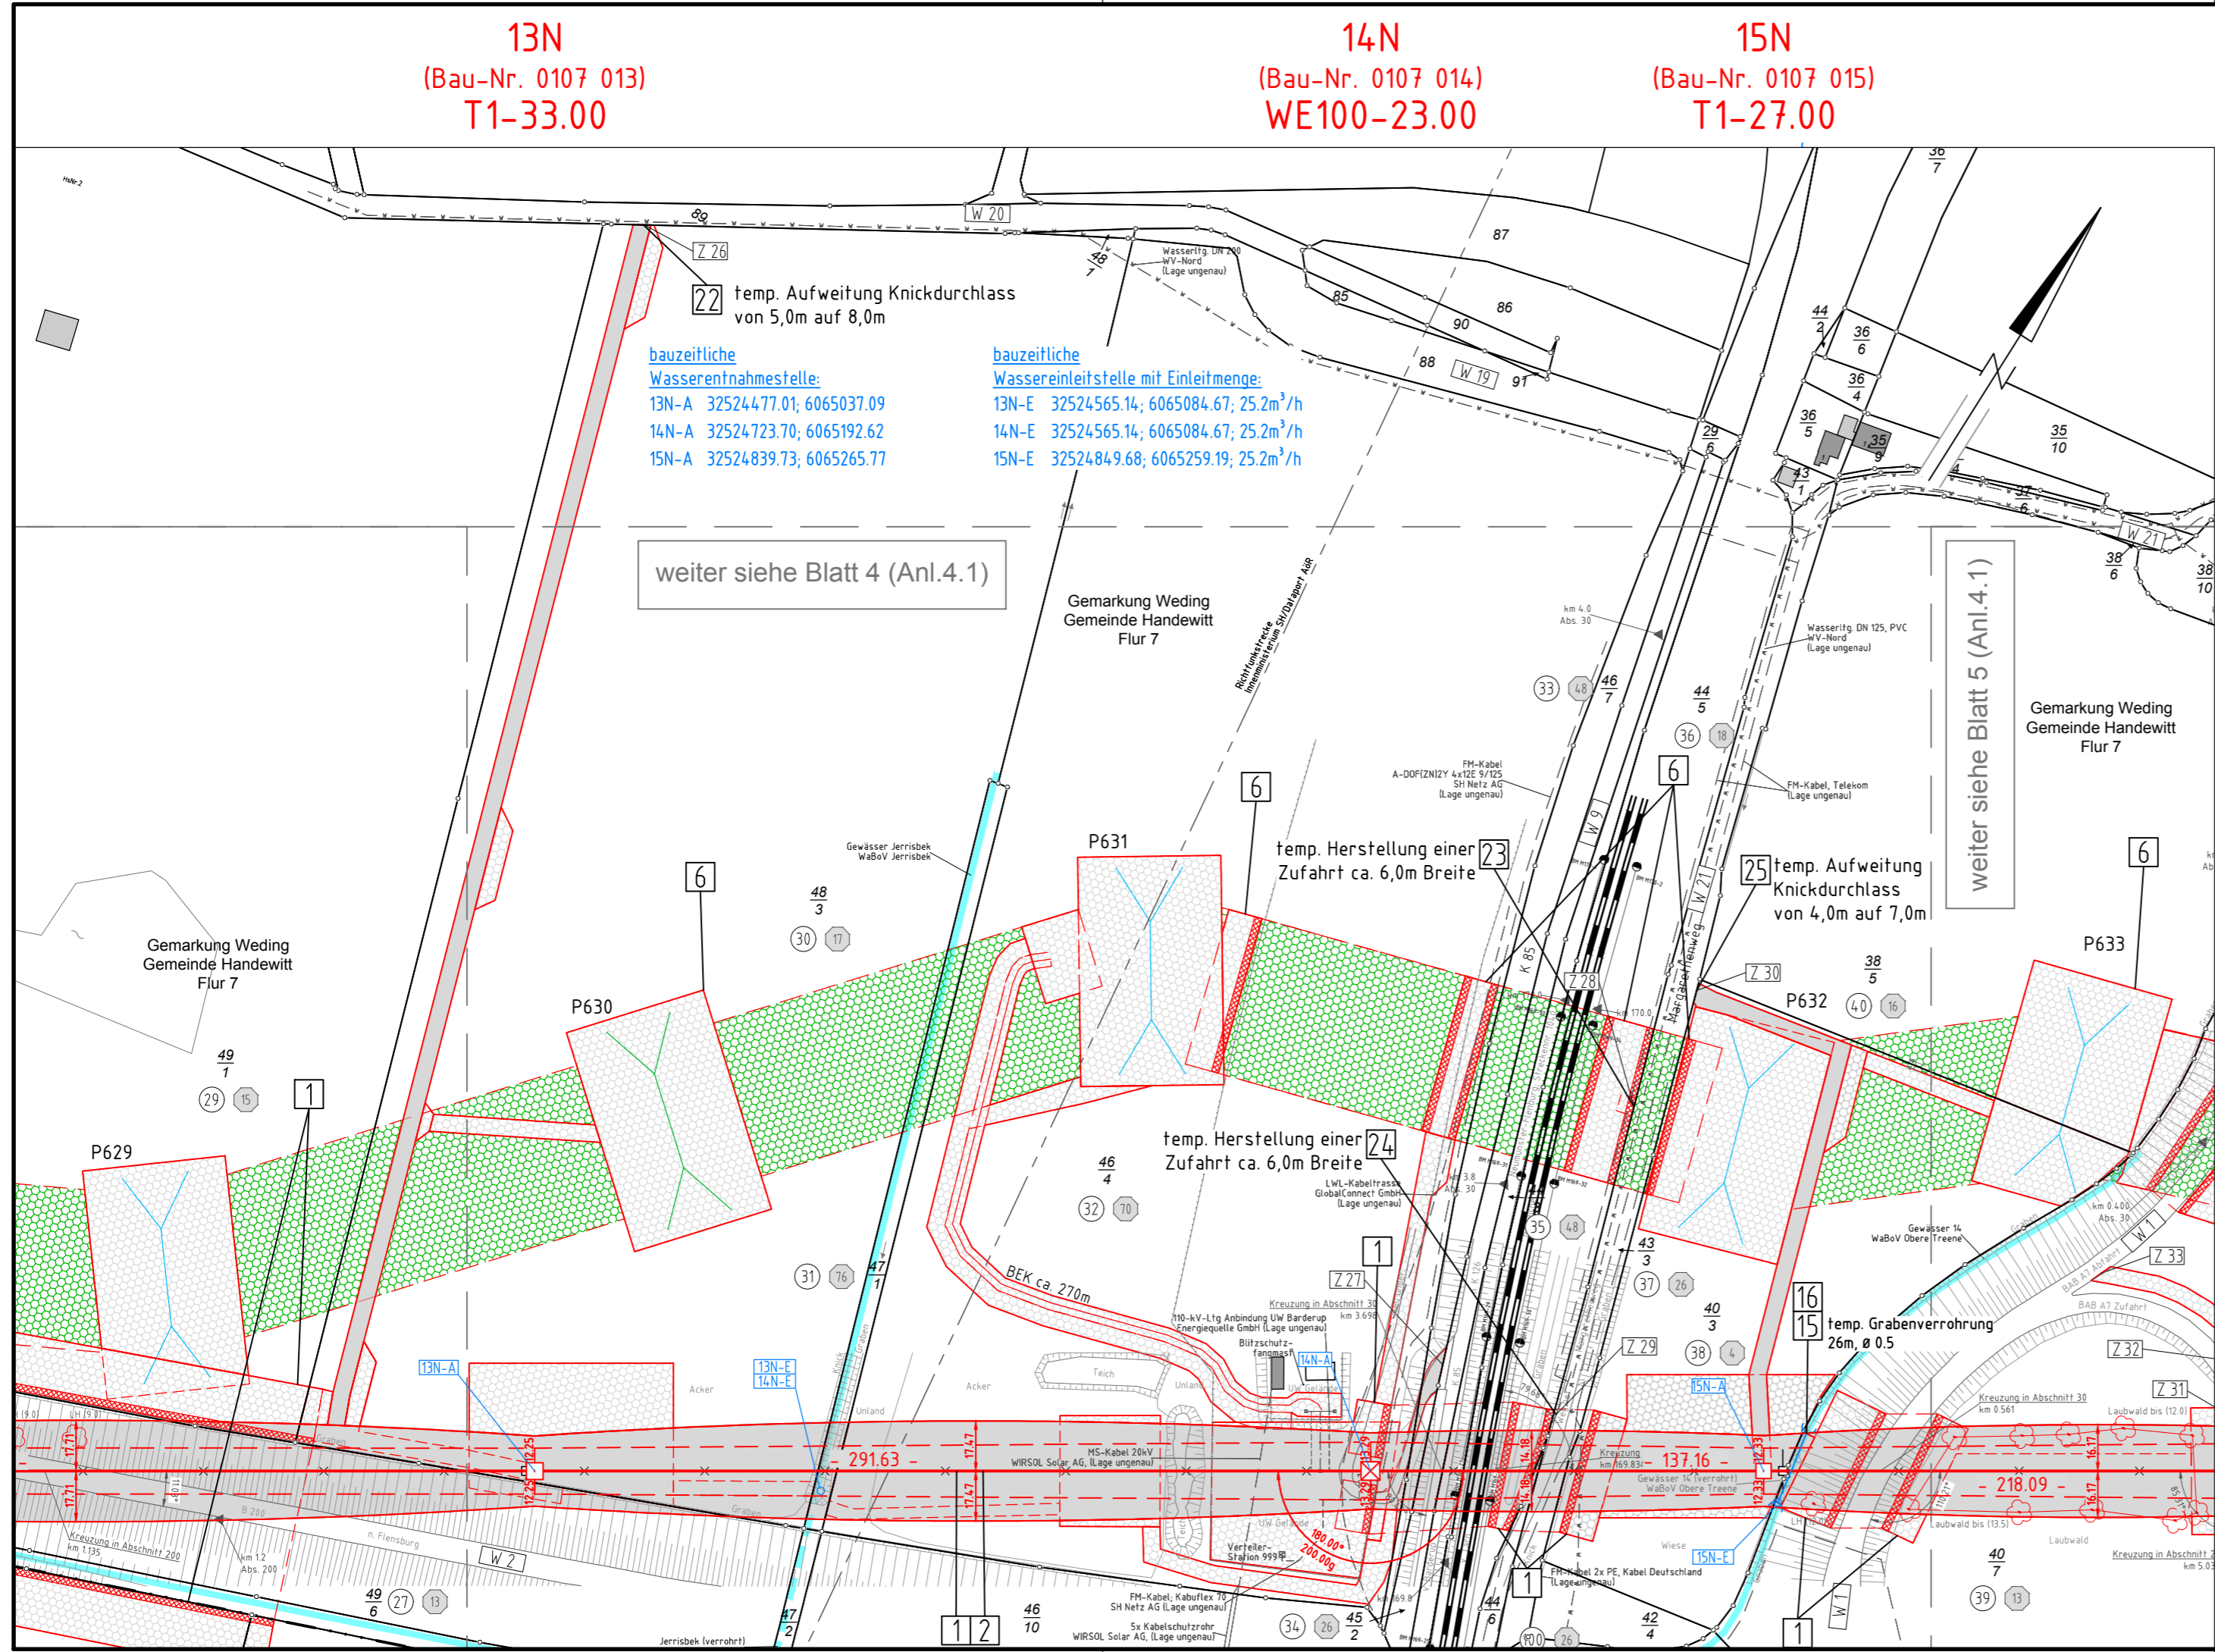

Legende:

1 Bauwerksnummer (BW Nr. 0107 001) WA160-24,00
2 Mastnummer (BW Nr. 0107 002) T1-26,00
-325,0- Höhenangabe (EOK - Unterkannte unterste Traverse)
Feldlänge

Grenzen:
Kreis: - - - - -
Stadt/Gem.: - . - . - . -
Gemarkung: - - - - -
Flur: - - - - -
Flurstück: - - - - -
Grenze des Verfahrens: - - - - -

Rechtserwerb:
[Symbol] temporäre Inanspruchnahme (nicht bewirtschaftbar)
[Symbol] temporäre Inanspruchnahme (eingeschränkt bewirtschaftbar)
[Symbol] dauerhafte Inanspruchnahme

Zeichen- und Planerklärung siehe Erläuterung zur Anlage 4.1

Planfeststellungsunterlage

Aufgestellt	Quickborn, Schleswig-Holstein Netz AG	16.06.2020		
Maßstab	1:2000	Einheit	Meter	
Objekt	110-kV-Ltg. Flensburg-Weding LH-13-107			
Gepr.	12.06.2020	Name	Barg	
Norm	DIN EN 50341-2-4: 2016			
Zust.	Änderung	Datum	Name	Blatt: 04a/09