

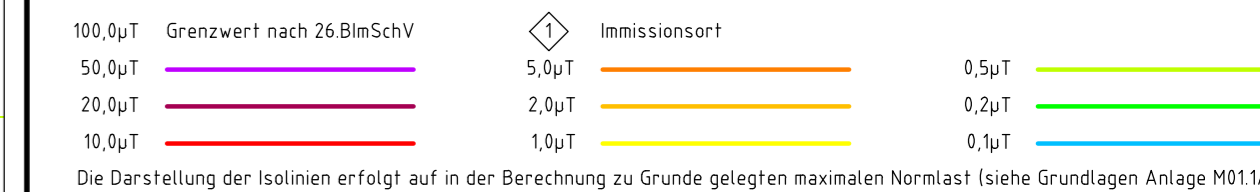


110-kV-Leitung  
Flensburg - Weding  
LH-13-107  
Lageplan  
B-Feld- magnet. Flussdichte  
Ersatzneubau  
UW Flensburg - Mast Nr. 5N

B-Feld:

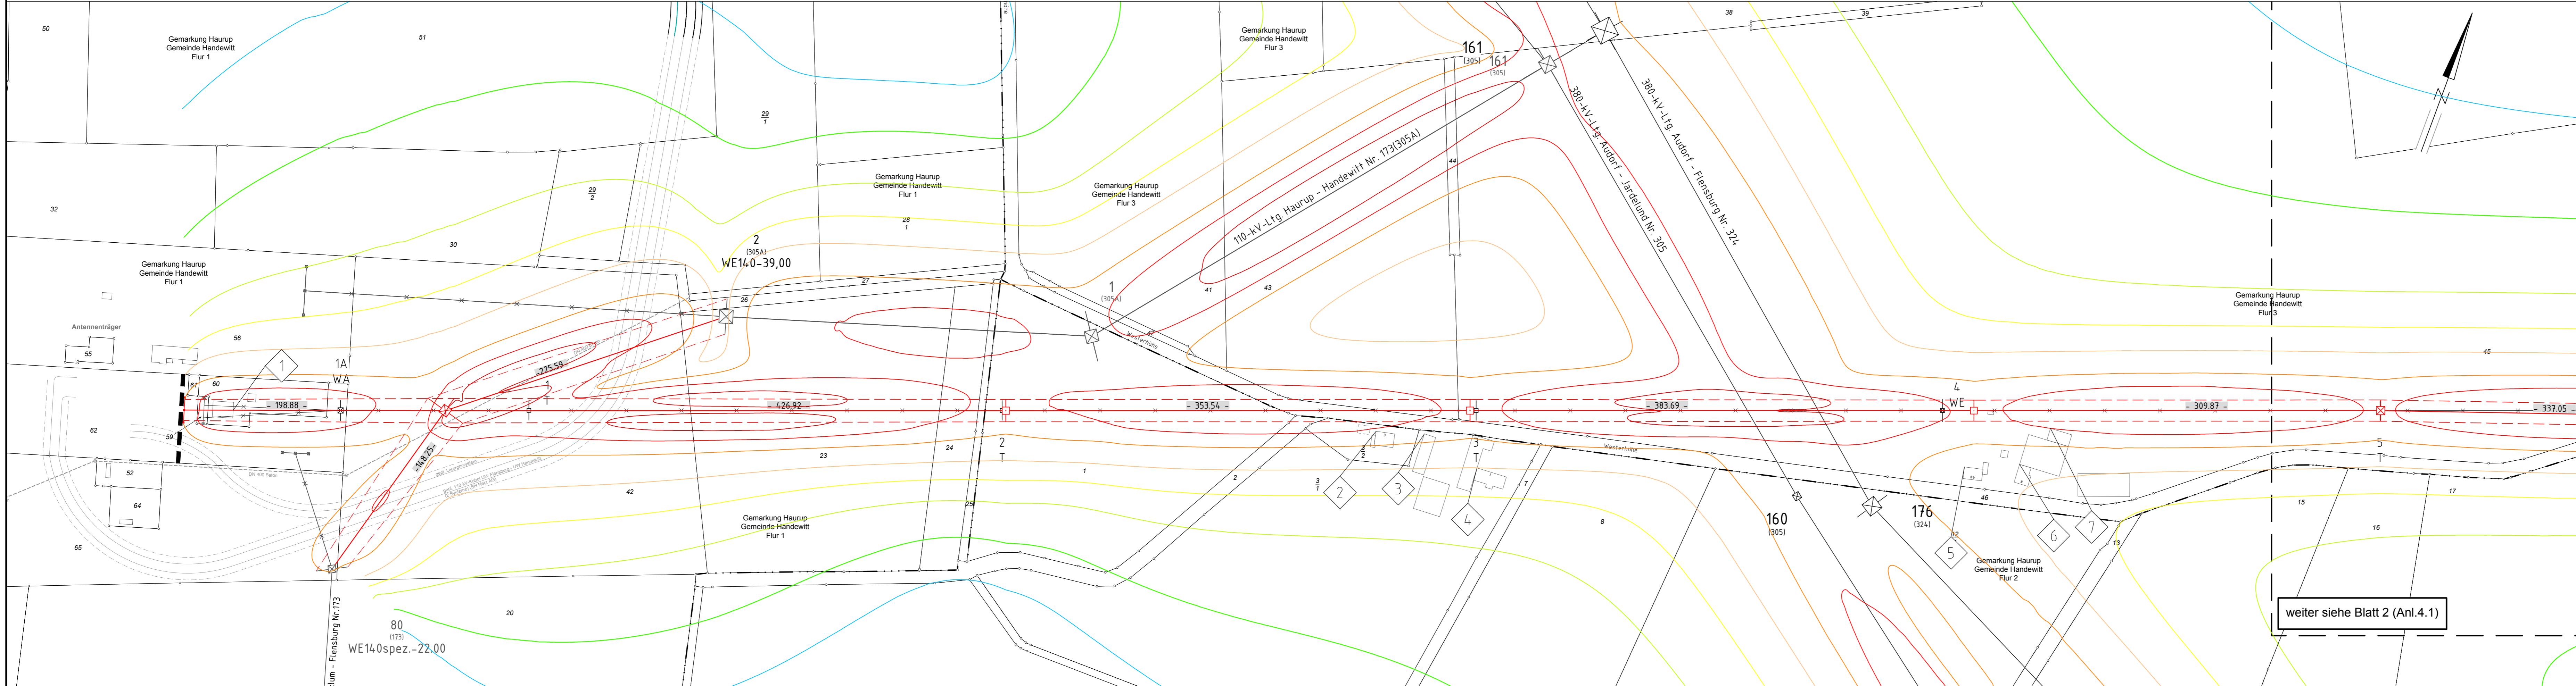

Legende:

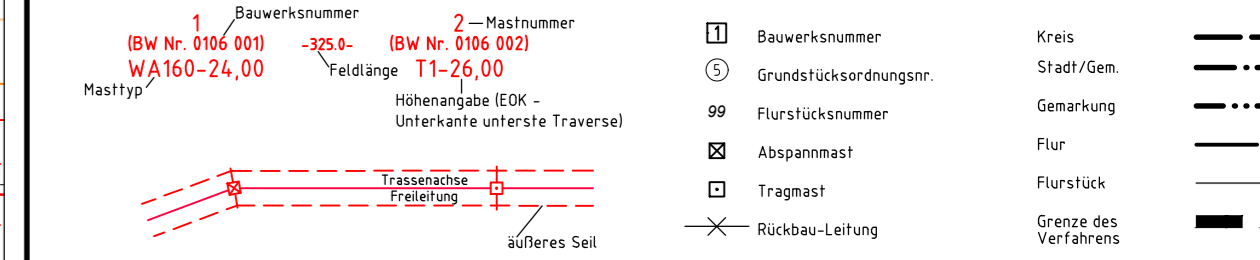

weiter siehe Blatt 2 (Anl.4.1)

Planfeststellungsunterlage

Aufgestellt  
Quickborn,  
Schleswig-Holstein Netz AG  
16.06.2020

Maßstab  
1 : 2.000  
Einheit  
Meter

Bearb.	10.06.2020	Lohmüller
Gepr.	12.06.2020	Pötzsch
Norm	DIN EN 50341-2-4: 2016	
Fachbereich	TL	
Schleswig-Holstein Netz AG		
Zust.	Änderung	Datum
	Name	Urspr.