



110-kV-Leitung
Flensburg - Weding
LH-13-107
Lageplan
E-Feld- elektr. Feldstärke
Ersatzneubau
UW Flensburg - Mast Nr. 5N

E-Feld:


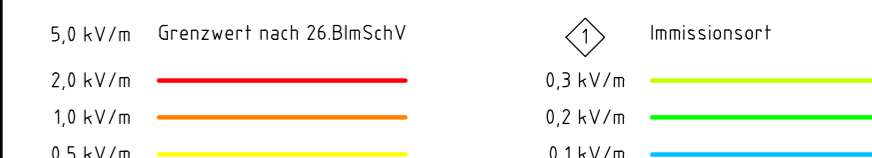


Die Darstellung der Isolinen erfolgt auf in der Berechnung zu Grunde gelegten maximalen Normlast (siehe Grundlagen Anlage M01.1A).

Legende:

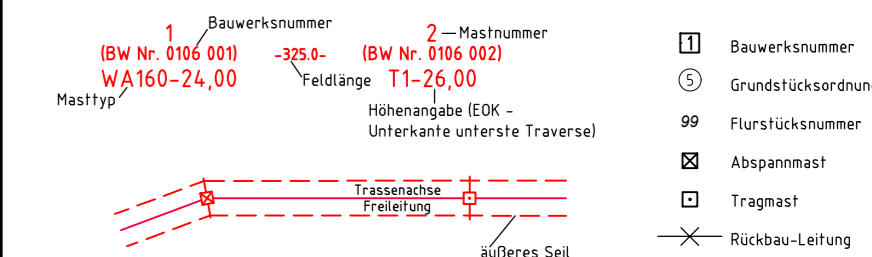

Grenzen:

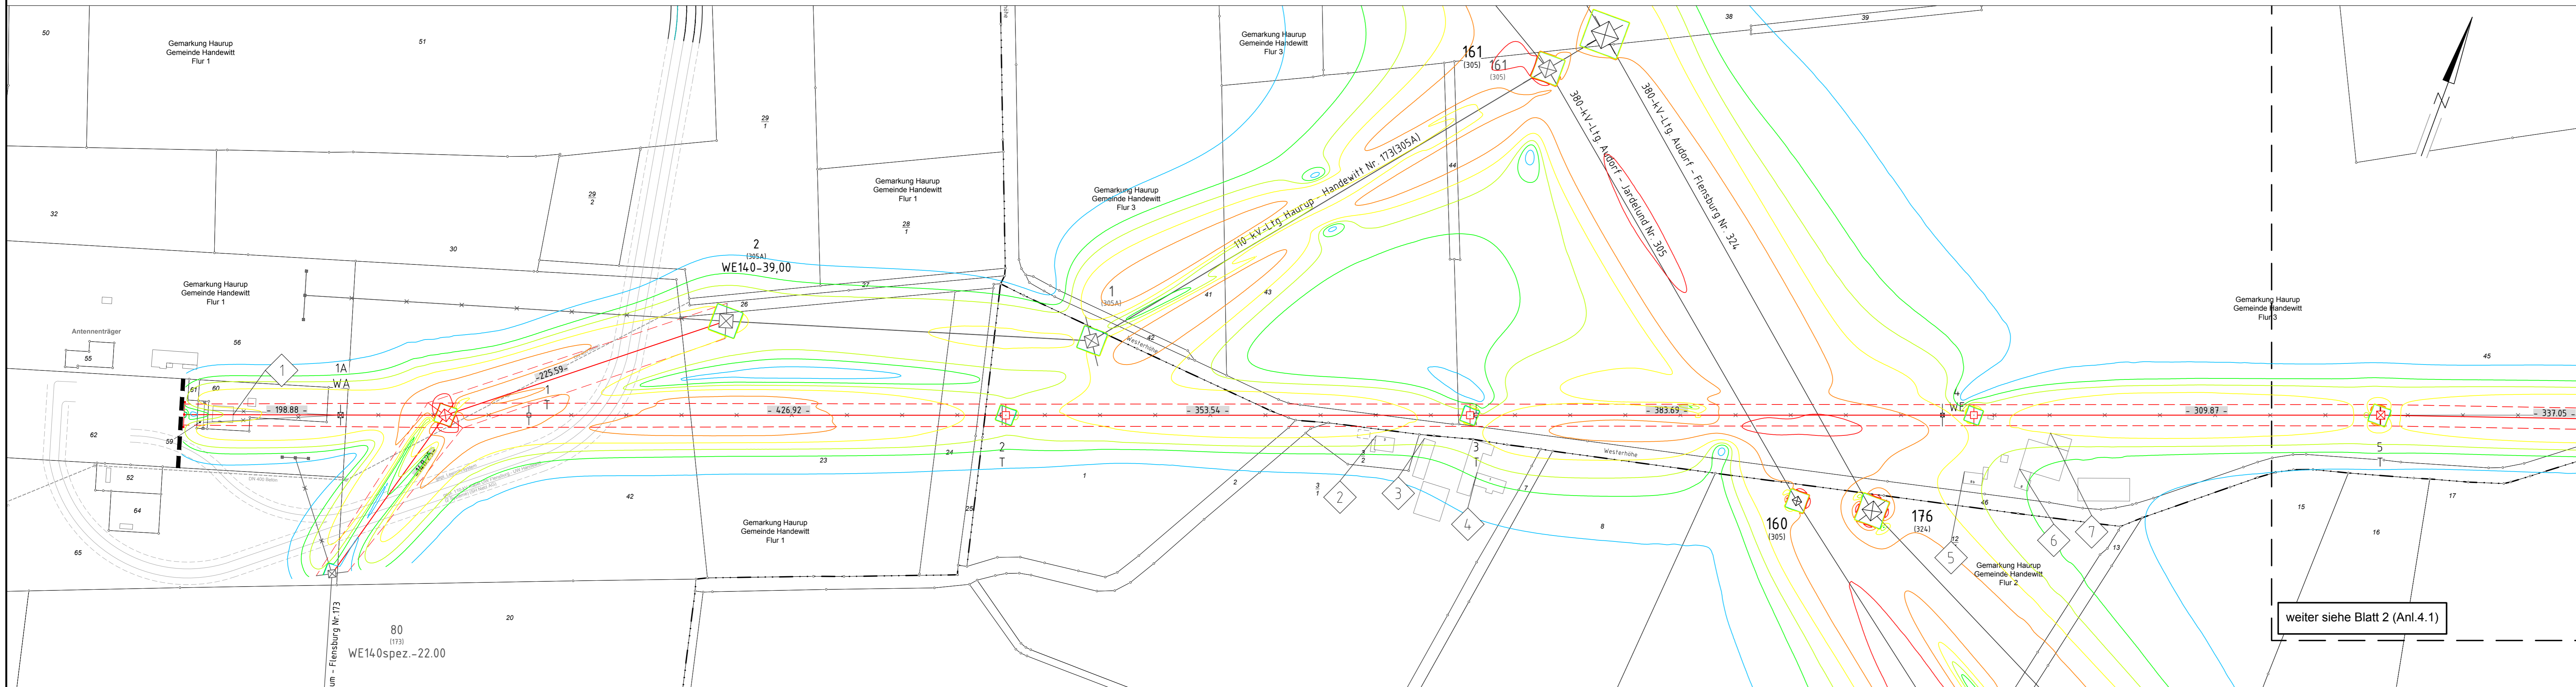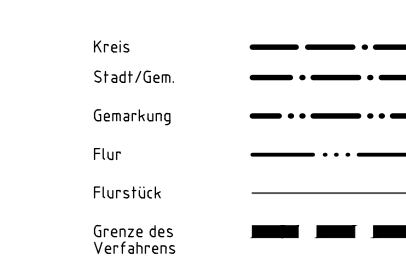

weiter siehe Blatt 2 (Anl.4.1)

Planfeststellungsunterlage		16.06.2020	
Aufgestellt Quickborn, Schleswig-Holstein Netz AG		<i>[Signature]</i>	
	Deutschland GmbH Wolfenstraße 29 D-88400 Biberach Leitungspannung	Maßstab 1 : 2.000	Einheit Meter
		Datum 10.06.2020	Name Lohmüller
		Gepr. 12.06.2020	Pöfzsch
		Norm DIN EN 50341-2-4: 2016	
		Fachbereich TL	
Zust.	Änderung	Datum	Name
			Urspr.: