



110-kV-Leitung
Flensburg - Weding
LH-13-107
Lageplan
E-Feld- elektr. Feldstärke
Ersatzneubau
Mast Nr. 23N - UW Weding

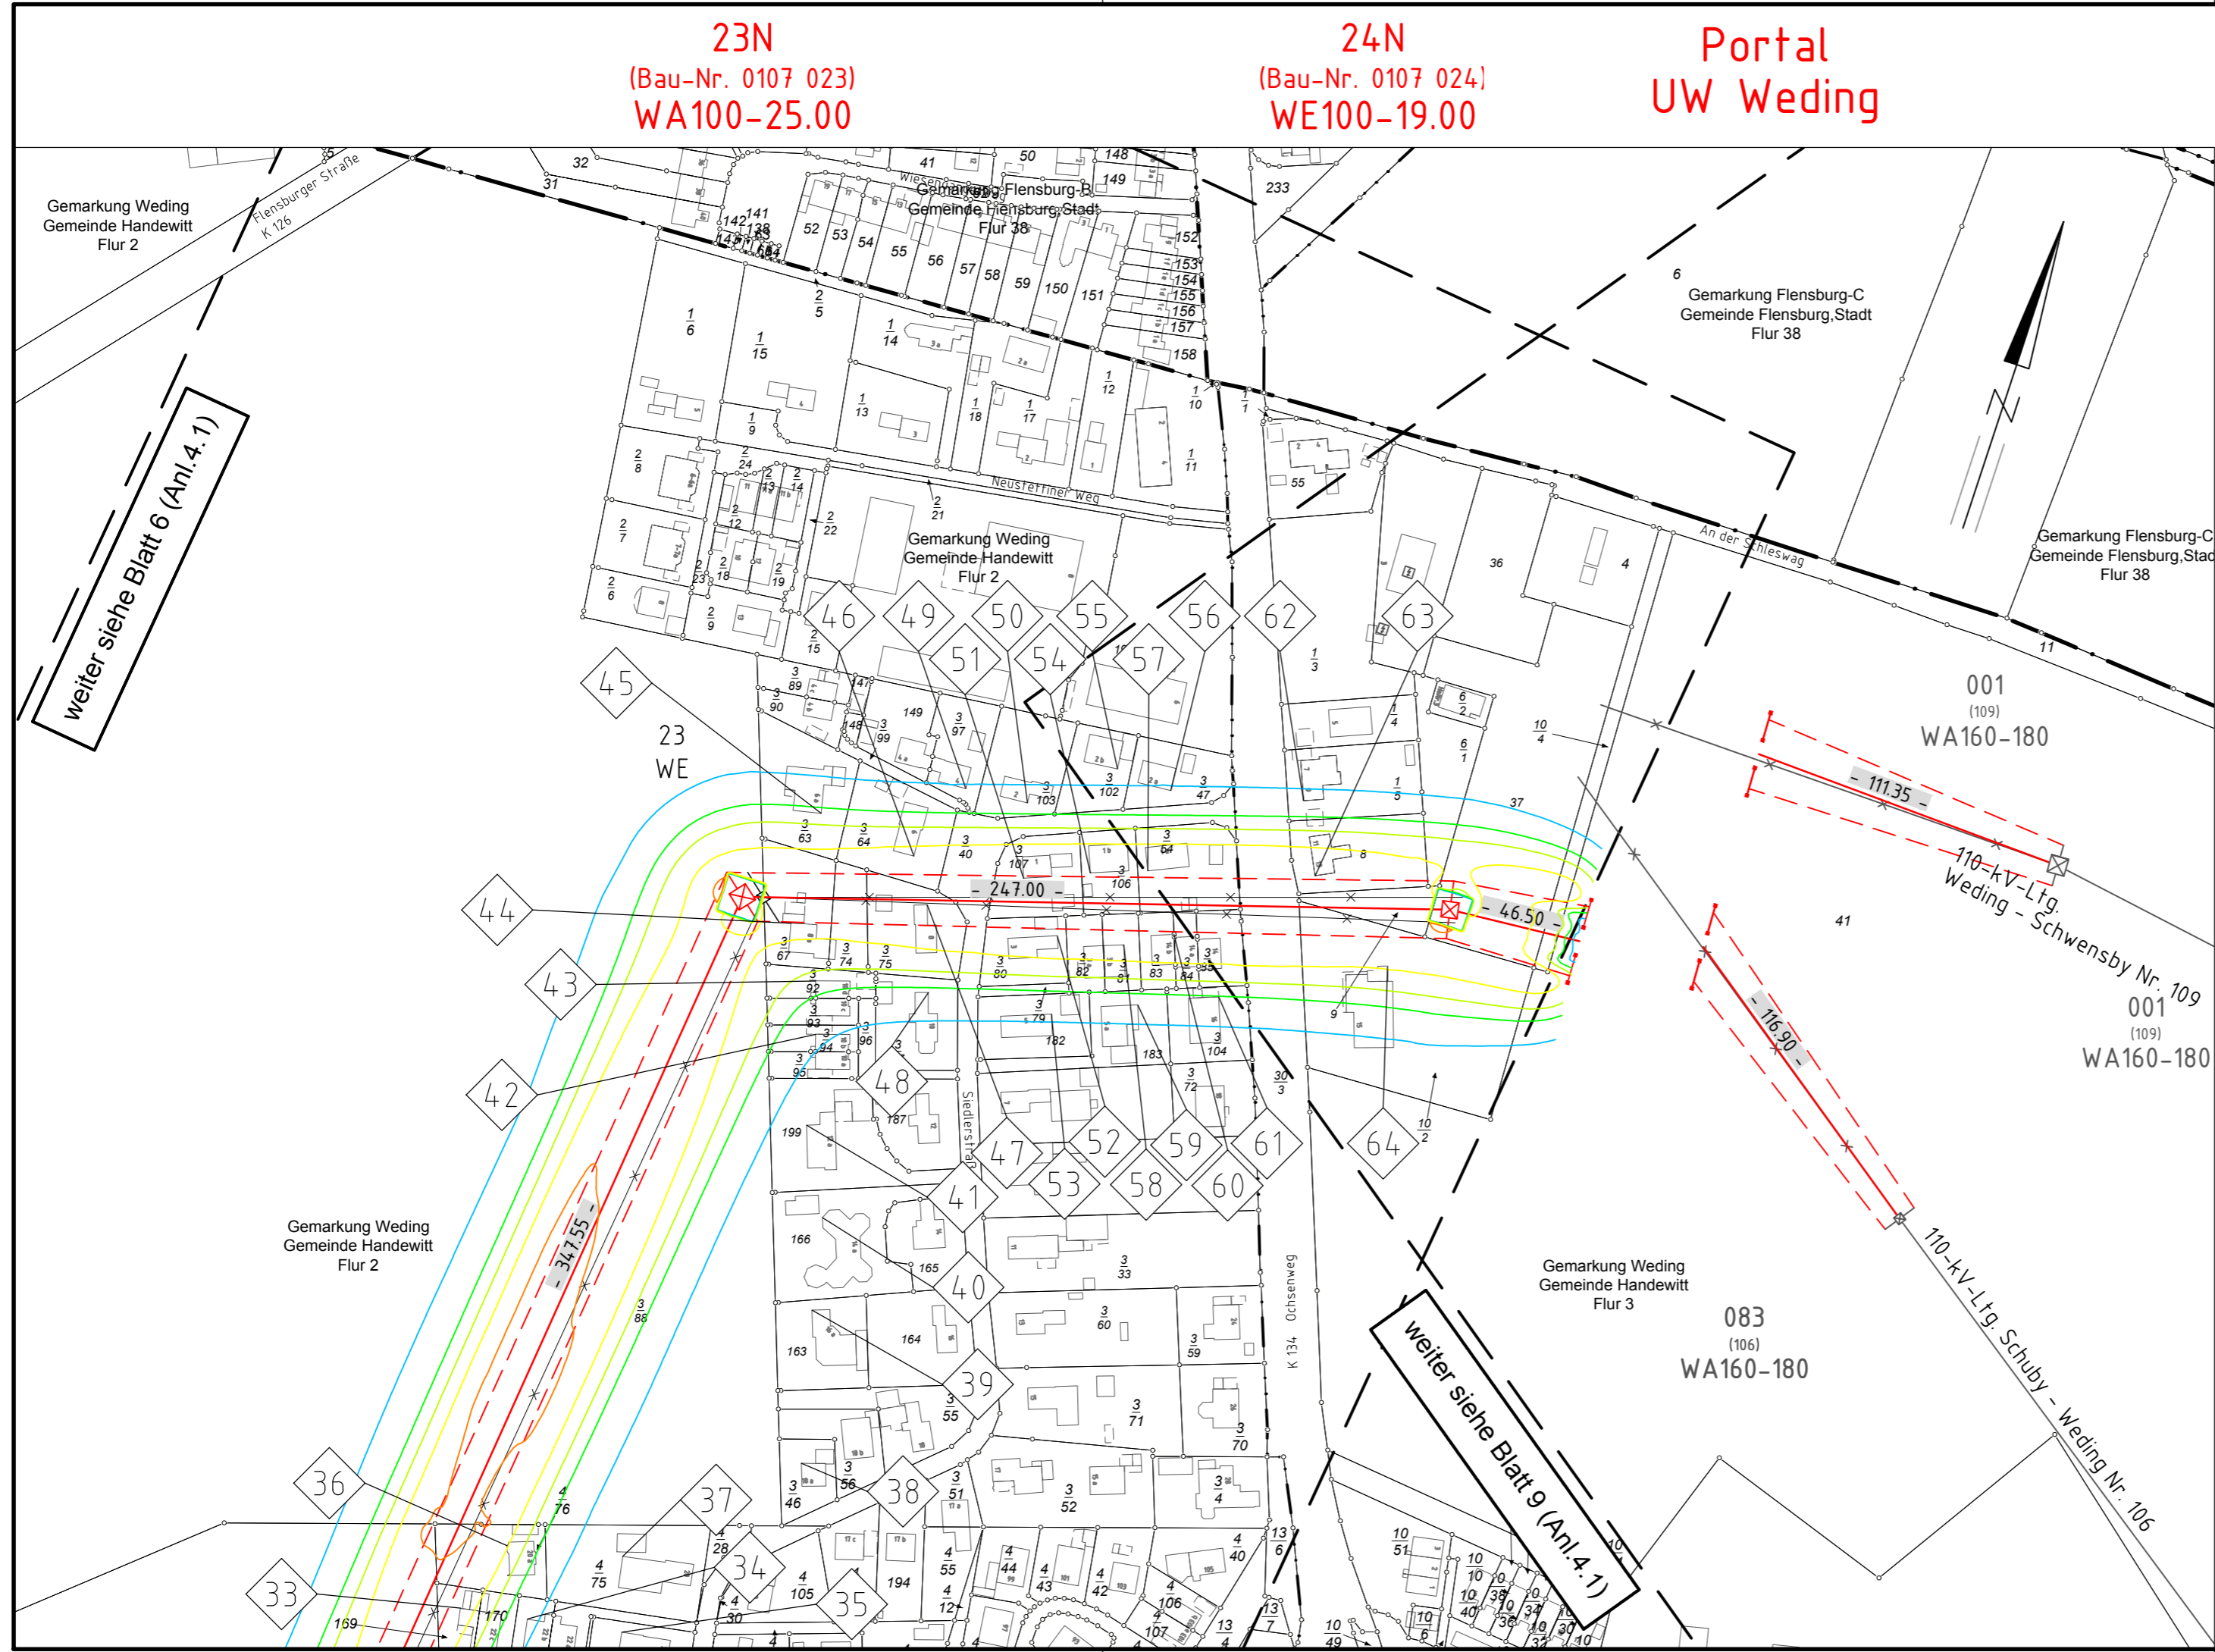


E-Feld:

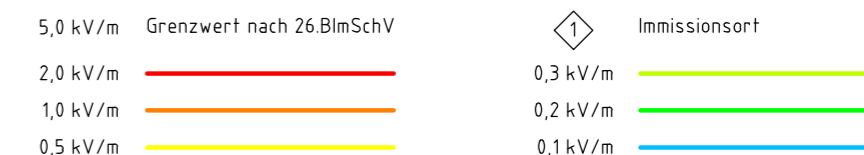


Die Darstellung der Isolinen erfolgt auf in der Berechnung zu Grunde gelegten maximalen Normlast (siehe Grundlagen Anlage M01.1A).

Legende:

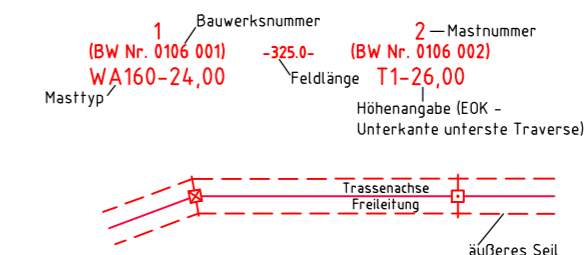

Grenzen:

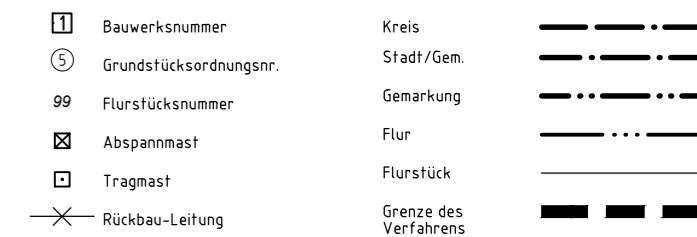

Planfeststellungsunterlage

Aufgestellt
Quickborn,
Schleswig-Holstein Netz AG

16.06.2020

i.A. Simon

eqos Energie	Deutschland GmbH Wolfentalstraße 29 D-88400 Biberach Leistungsplanung		Maßstab 1 : 2.000	Einheit Meter
			Datum 10.06.2020	Name Lohmüller
		Bearb.	12.06.2020	Pötzsch
		Gepr.		
		Norm	DIN EN 50341-2-4: 2016	
		Fachbereich	TL	
Zust.	Änderung	Datum	Name	Urspr.:

weiter siehe Blatt 6 (Anl.4.1)

weiter siehe Blatt 9 (Anl.4.1)