

110-kV-Leitung  
Flensburg - Weding  
LH-13-107



Lageplan  
Schallimmission - Isophonenkarte  
Ersatzneubau  
UW Flensburg - Mast Nr. 5N

Schallimmission:



Die Darstellung der Isolinien erfolgt auf in der Berechnung zu Grunde gelegten maximalen Normlast (siehe Grundlagen Anlage M01.4).

Legende:

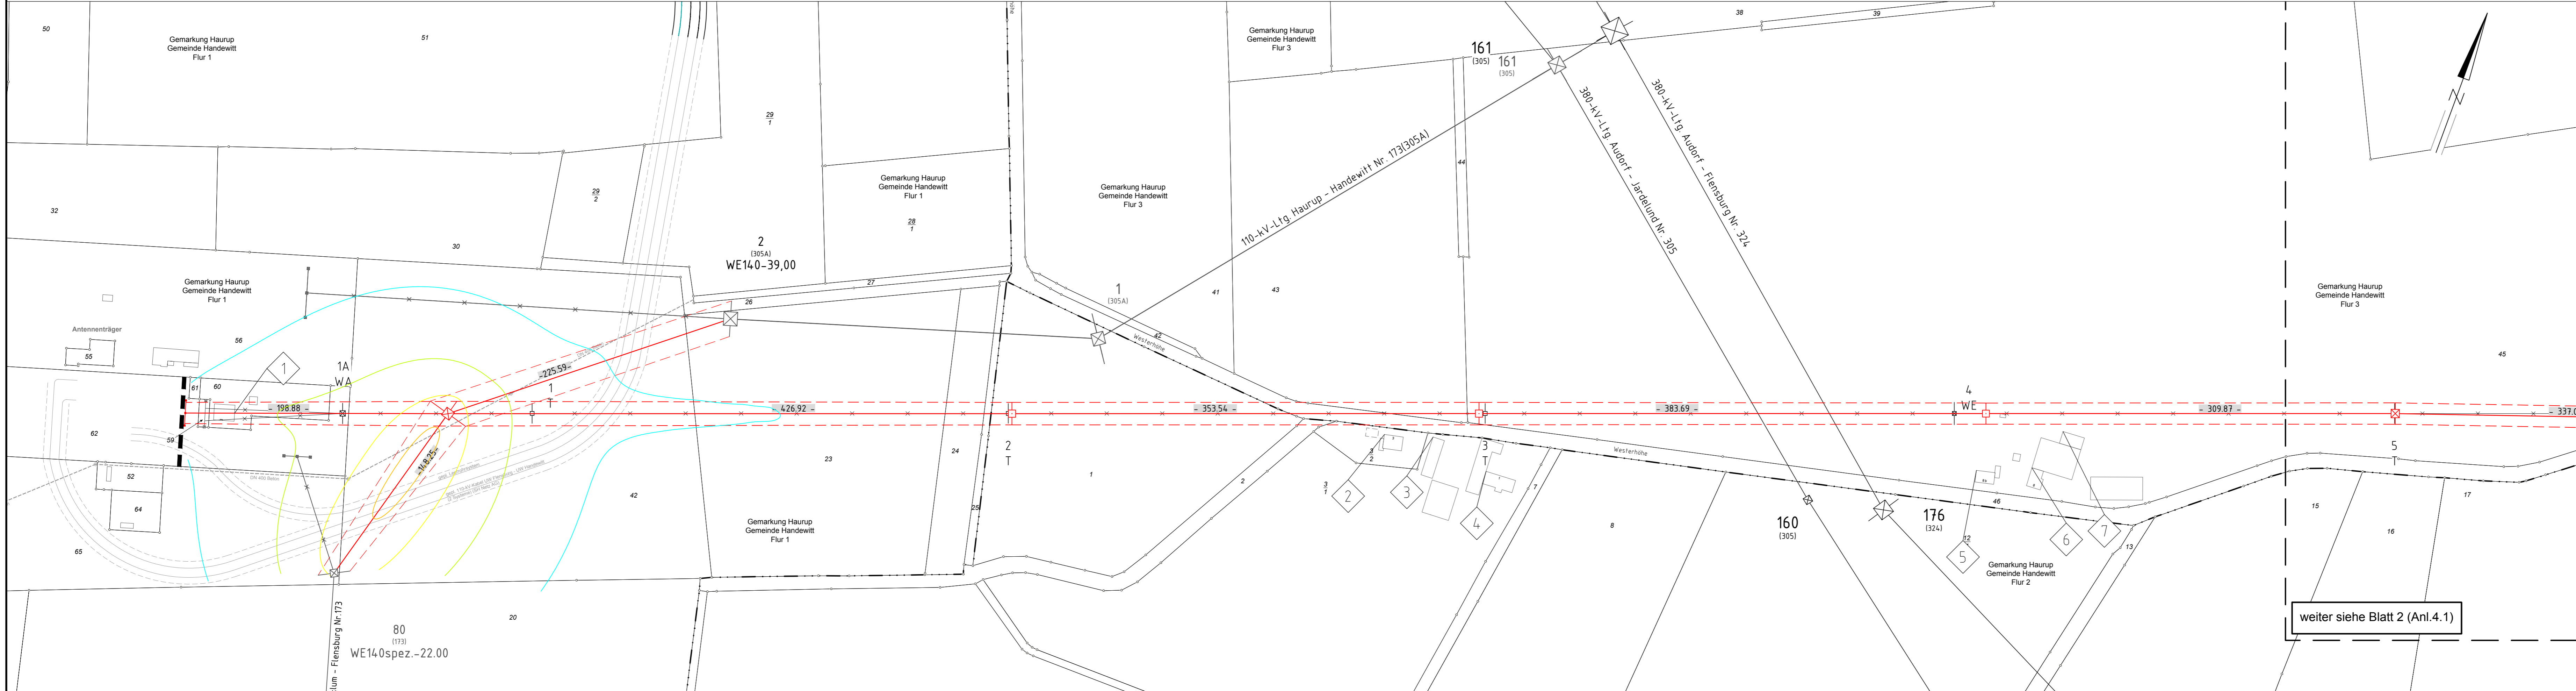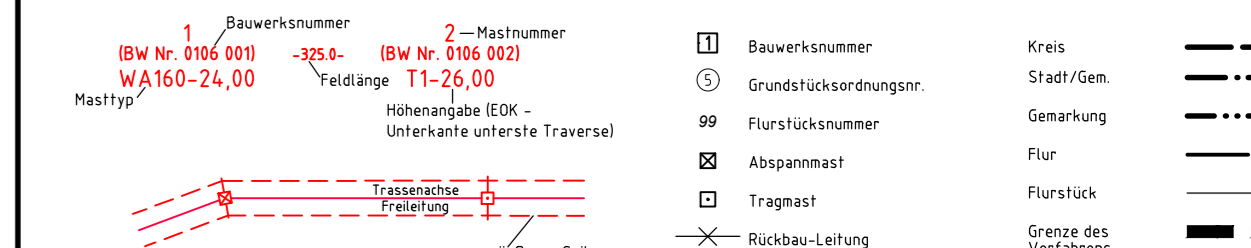

weiter siehe Blatt 2 (Anl.4.1)

Planfeststellungsunterlage

Aufgestellt  
Quickborn,  
Schleswig-Holstein Netz AG  
16.06.2020  
*i.A. [Signature]*

Maßstab  
1 : 2.000  
Einheit  
Meter

Bearb.	Datum	Name
10.06.2020		Lohmüller
12.06.2020		Pöfzsch

Norm  
DIN EN 50341-2-4: 2016  
Fachbereich TL  
Schleswig-Holstein  
Netz AG

Zust.	Änderung	Datum	Name	Urspr.