


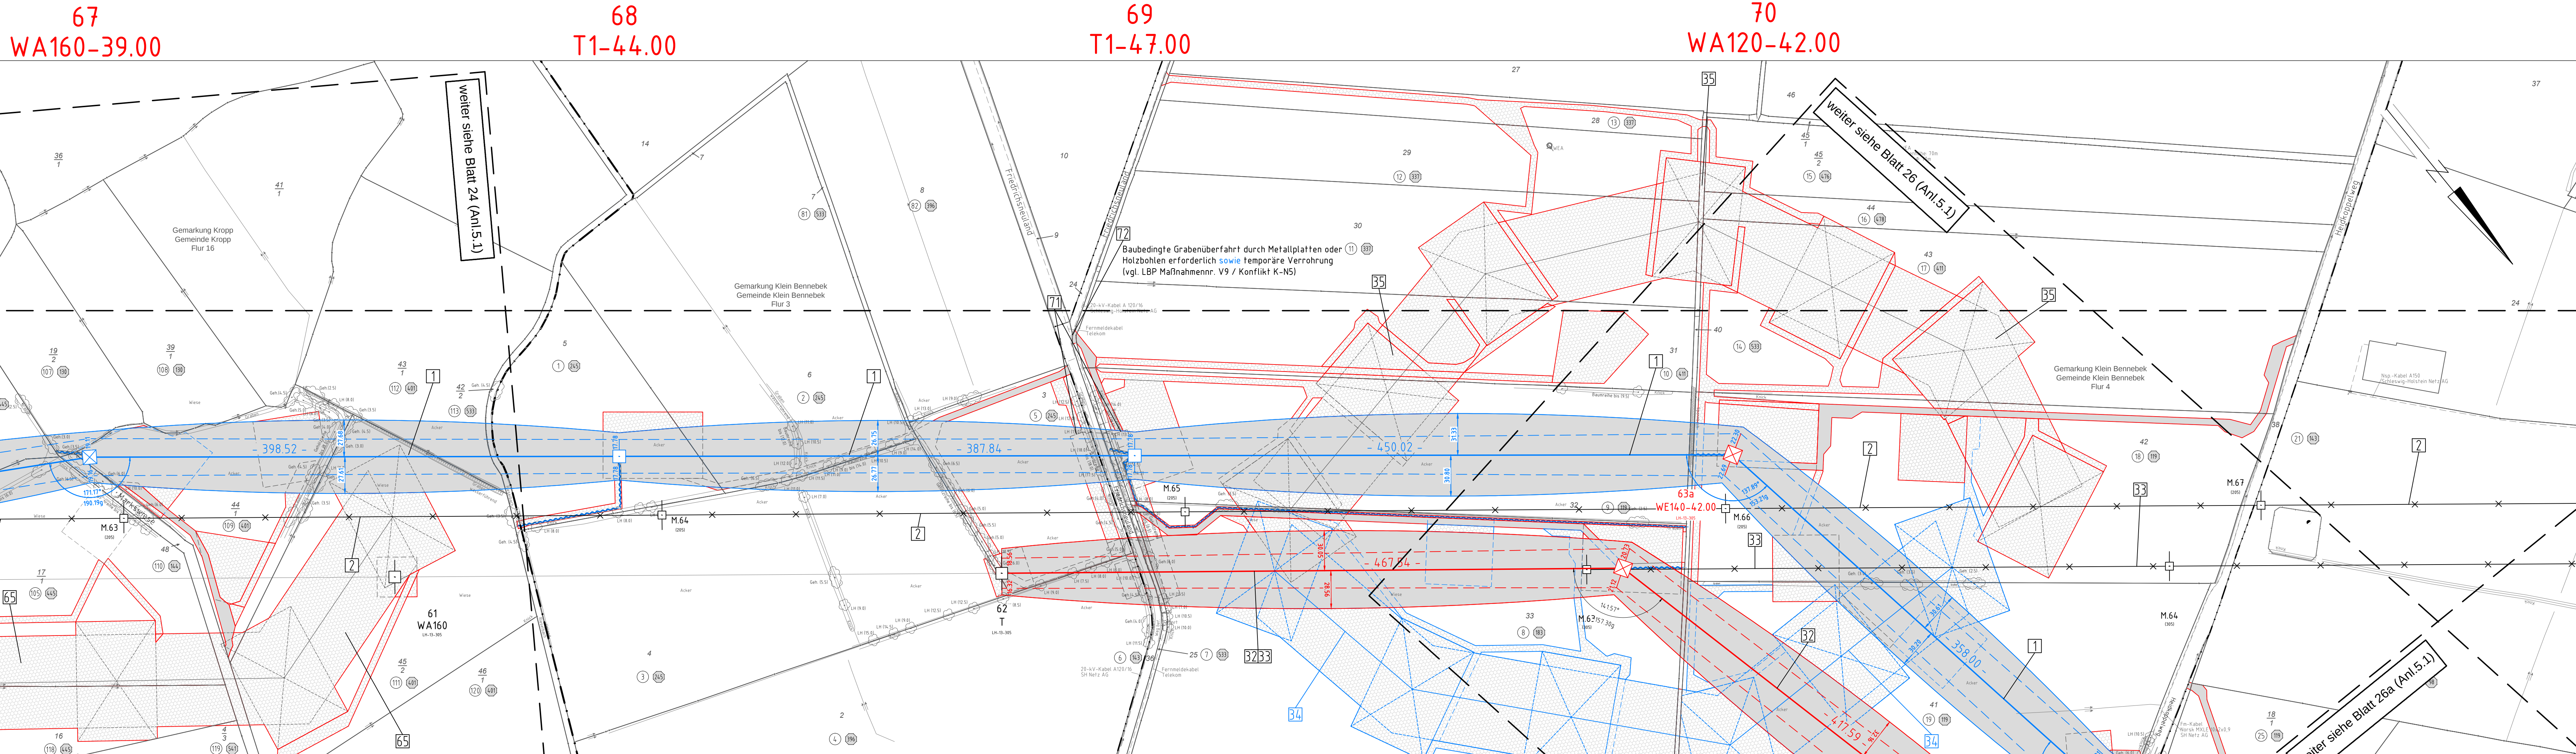

380-kV-Ltg. Audorf - Flensburg Nr. 324
Lage-/Bauwerksplan
Grunderwerbsplan
Mast Nr. 67 - Mast Nr. 70
Deckblatt

- 1 Errichtung der 380-kV-Leitung Audorf-Flensburg/Handewitt, LH-13-324
- 2 Rückbau der 220-kV-Leitung Audorf-Flensburg, LH-13-205
- 32 Neubau der 380-kV-Leitung Audorf-Jardelund, LH-13-305
- 33 Rückbau der 380-kV-Leitung Audorf-Jardelund, LH-13-305
- 34 Provisorische Verlegung der 380-kV-Leitung Audorf-Jardelund, LH-13-305
- 35 Provisorische Verlegung der 220-kV-Leitung Audorf-Flensburg, LH-13-205
- 65 Provisorische Verlegung der 220-kV-Leitung Audorf-Flensburg, LH-13-205

Legende:

1 WA160-24.00 Masttyp
2 T1-26.00 Feldlänge
3 375.0 Trassenachse
4 Schutzbereich
5 Schutzbereichsbegrenzung
6 äußeres Seil
7 Bemäntelung des Schutzbereiches

Grenzen:

- 1 Kreis
- 2 Stadt/Gem
- 3 Flurstücksnummer
- 4 Gemarkung
- 5 Flur
- 6 Tragmast
- 7 Flurstück
- 8 FFH-Gebiet
- 9 Grenze des Planfeststellungsverfahrens

Rechtserwerb:

- 1 dauerhafte Flächenansprache
- 2 bauzeitliche Flächenansprache
- 3 dauerhafte Flächenansprache/Kompensationsmaßnahmen
- 4 Schlauchleitung/Wasserhaltung

Planfeststellungsunterlage									
Aufgestellt				07.07.2017					
Bayreuth,									
TenneT TSO GmbH									
i.V. <i>D. Janner</i>				i.A. Dr. <i>B. Janner</i>					
eqos Energie Deutschland GmbH Wolfenstraße 29 D-88400 Biberach Leistungsfähigkeit				Maßstab 1 : 2000		Einheit Meter			
01	1. Planänderung	23.11.2015	poka		Datum	Name			
02	2. Planänderung	21.11.2016	poka	Bearb.	03.07.2017	poka			
03	Umpl. M.067 (M.069)	03.07.2017	poka	Gepr.	05.07.2017	lp			
	Umpl. M.071	03.07.2017	poka	Norm	DIN EN 50341-3-4: 01/2011				
	Umpl. Prov. (BW34)	03.07.2017	poka	Fachbereich TL					
	BW-Nr.72 angepasst	03.07.2017	poka	 tennet Taking power further					
Zust.	Änderung	Datum	Name	Urspr.:					