
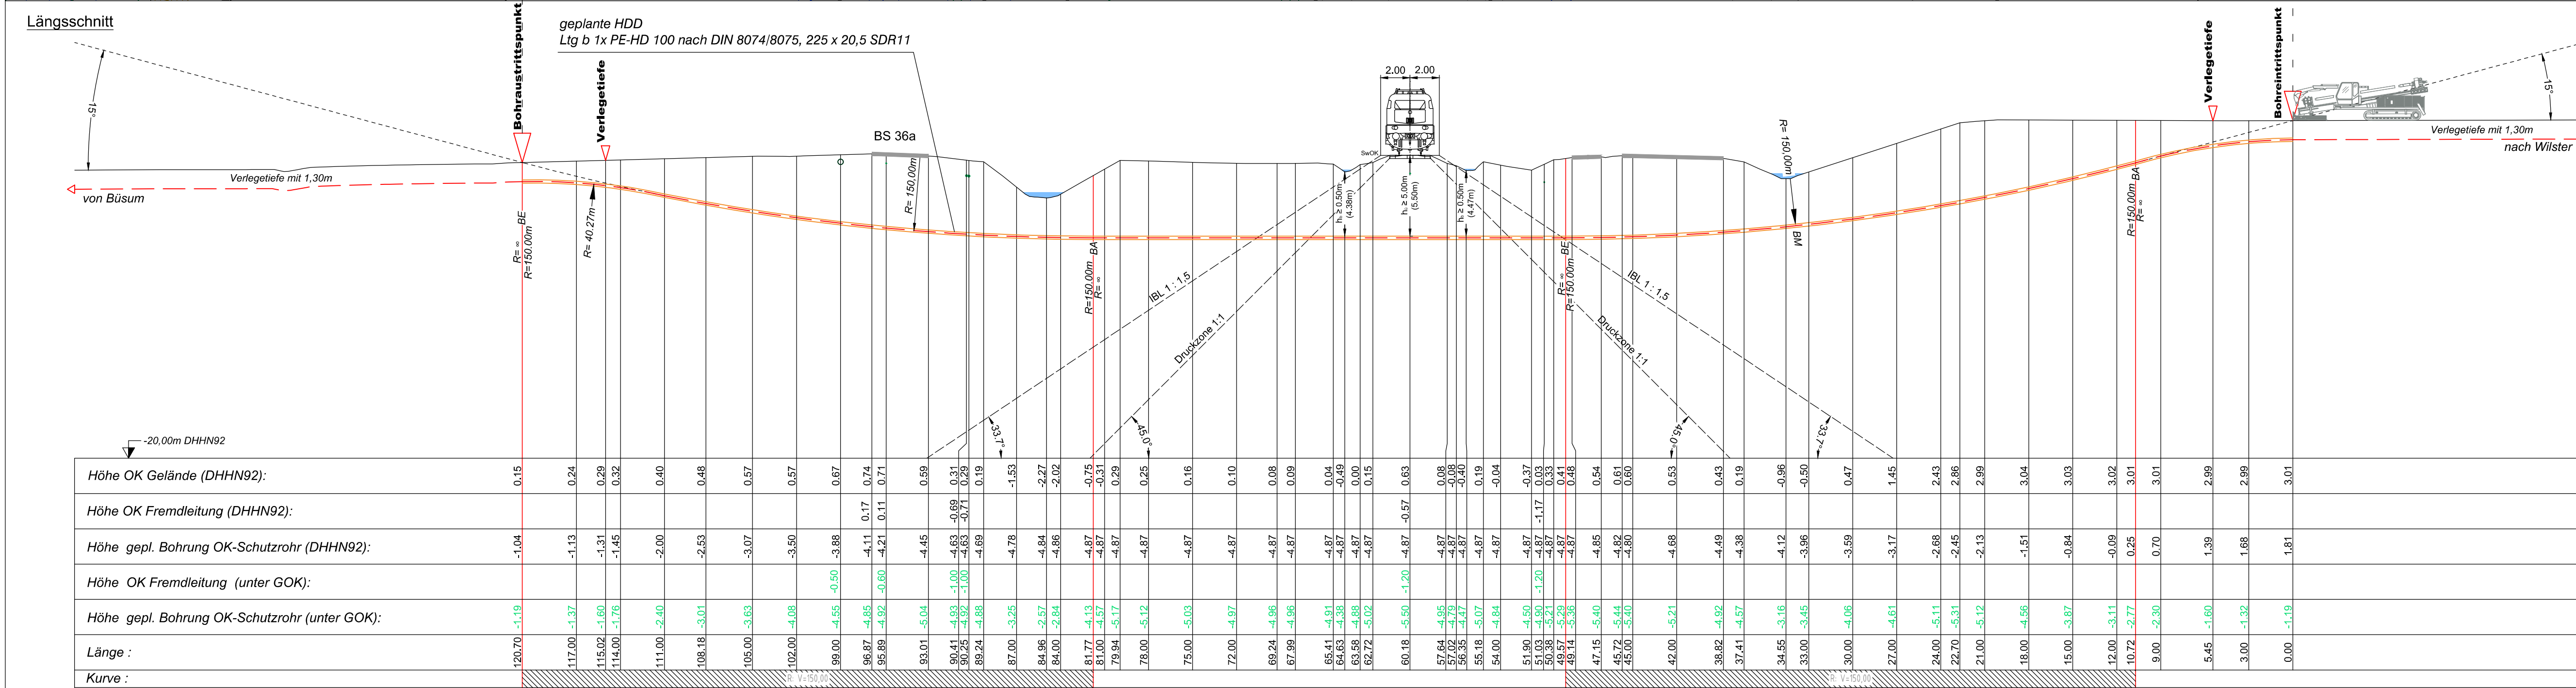


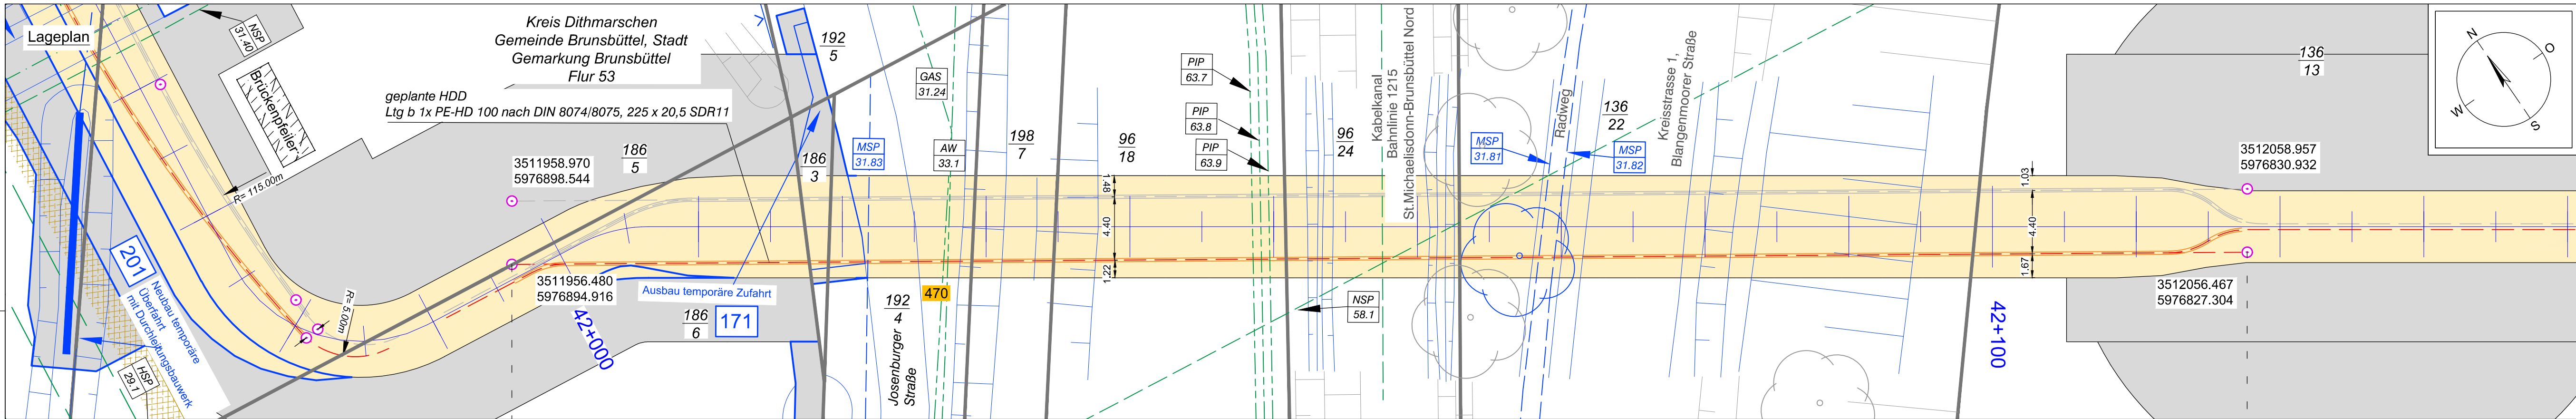

Legende:

Stadt/Gem.
Gemarkung
Flur
Flurstück
Flurstücksnummer
Zaun

Topografie /
Fahrbahnrand

Freileitung
Kabel
Rohrleitung
Richtfunk
Kreuzungsnummer
Leitungsbetreiber
(gem. Anlage 4.1)
Bauwerksnummer
(gem. Anlage 6.1)

dauerhafte Flächen-
inanspruchnahme
temporäre Flächen-
inanspruchnahme
temporäres Durch-
leitungsbauwerk
Abtrottelplatz mit
Nummerierung

Kabelachse
Kabel im Schutzrohr
Kilometrierung

Längsschnitt
Kabel-Eintritt-Austritt
HDD-Bohrung



Anlage 12.9.5
NordLink
**Abschnitt 12-Seemeilen-Grenze
bis UW Wilster**
Kreuzungen von Anlagen Dritter
Gasleitungen
Kreuzung Nr. 470
Deckblatt

Planfeststellungsunterlage									
Ausführungsplanung HDD-Planung Kr. 470 Bl.02 Dokument-Nr. NL-DR-CO-HDD-0184-Rev6 Generalplaner: NKT HVC GmbH									
Ersteller-Zeichnungs-Nr.: NL-DR-CO-HDD-456-516_R.dwg									
Aufgestellt: Bayreuth, den 30.10.2019 DC Nordseekabel GmbH & Co.KG (NOKA)									
Firma  INGENIEUR-GESELLSCHAFT MBH			Maßstab: 1:250		Einheit: Meter				
				Datum	Name				
				Bearb. 10.2019	Weigt				
				Gepr. 10.2019	Legler				
				Norm					
				Fachbereich					
				Statnett  KfW					
Ind.	Änderung	Datum	Name	Urspr.:					
Erstellt durch					Genehmigt von		Datum	Status	Blatt
G.E.O.S.					NOKA		28.10.2019	G	02
Ing. mbH					DC Nordseekabel GmbH & Co.KG		30.10.2019		von 02
Objektname									
± 500-kV-HGÜ Interkonnektor Tonstad - Wilster									
Titel									
Kreuzung Nr. 470									