


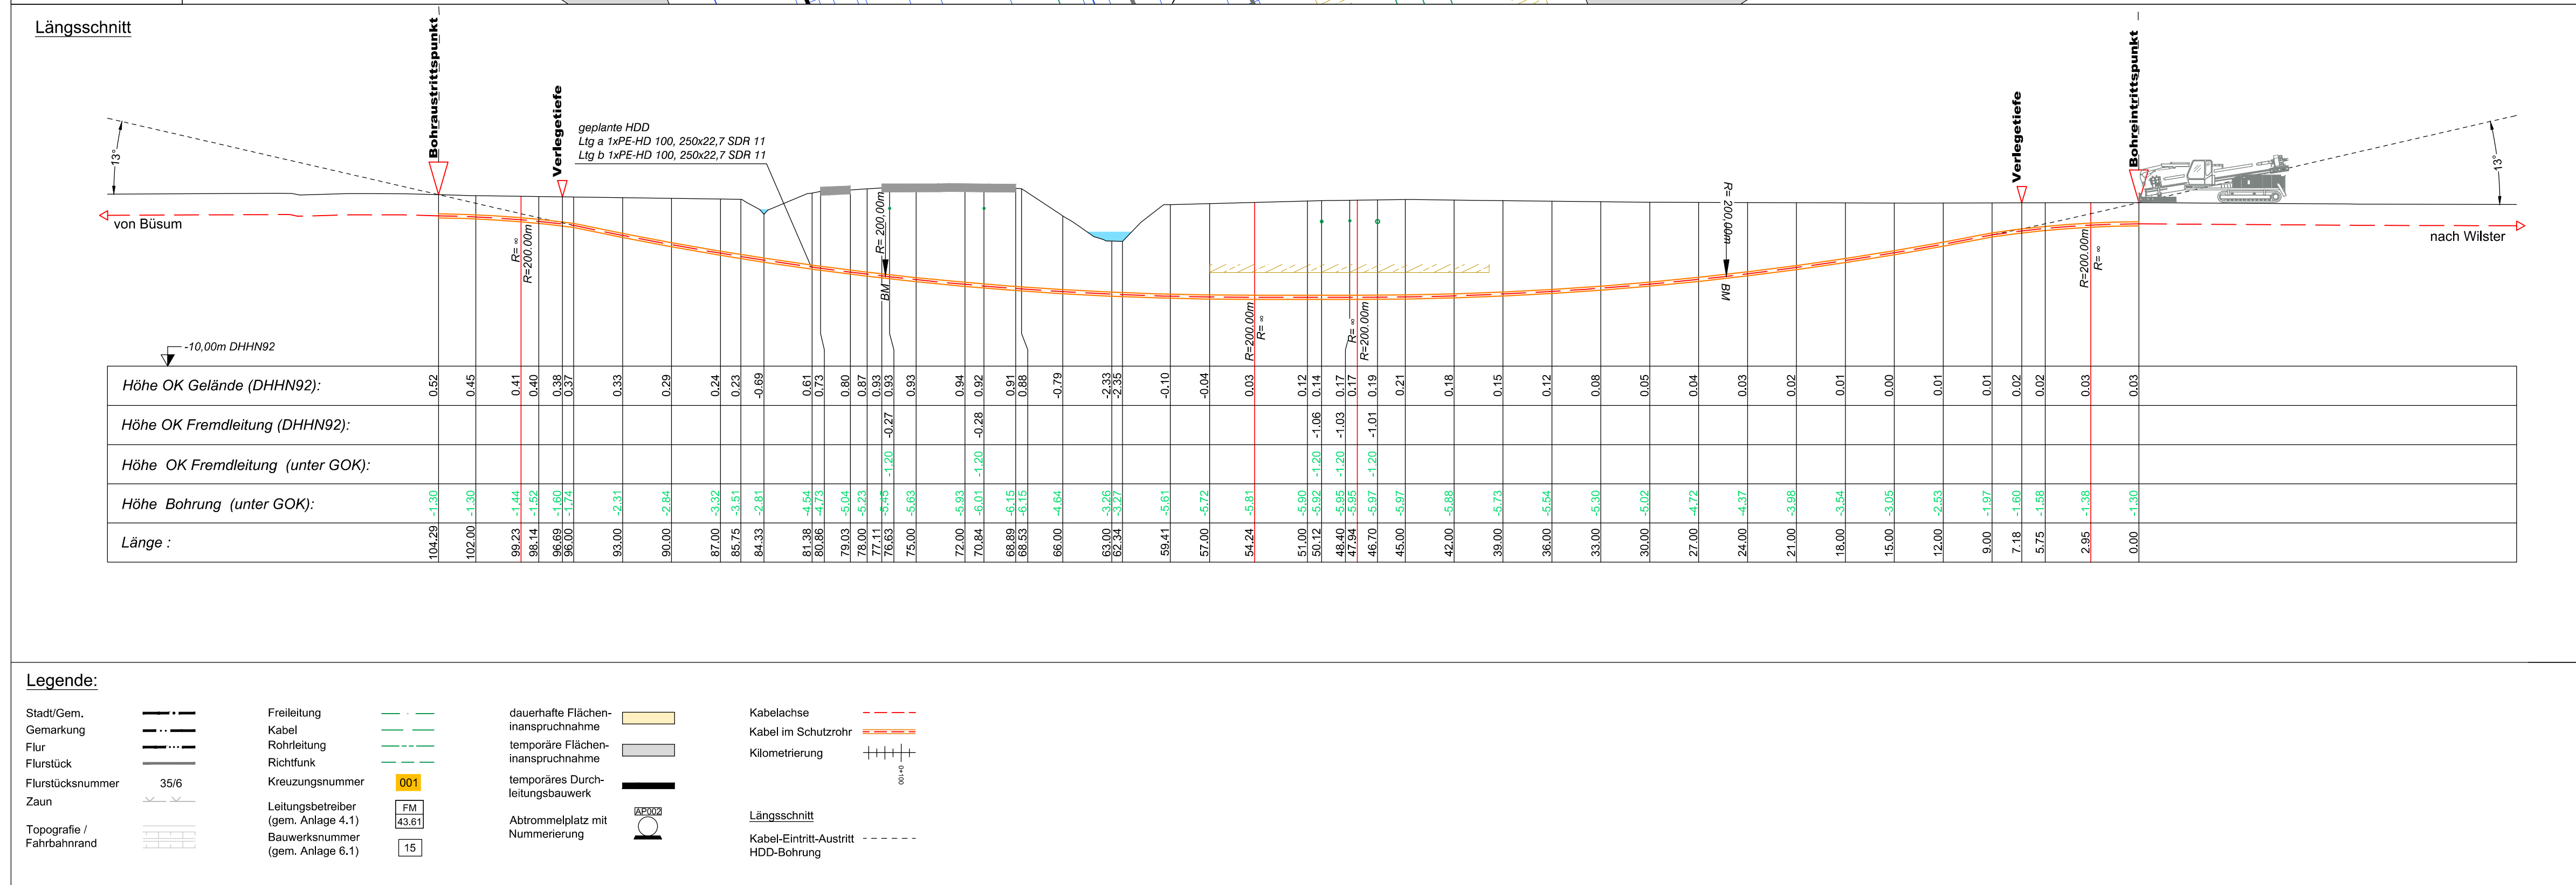

Anlage 12.9.6

NordLink

Abschnitt 12-Seemeilen-Grenze
bis UW Wilster

Kreuzungen von Anlagen Dritter

Trinkwasserleitungen

Kreuzung Nr. 441

Deckblatt

Planfeststellungsunterlagen																								
Quelle: Ausführungsplanung HDD-Planung Kr. 441 Dokument-Nr. NL-DR-CO-HDD-0177-Rev4 Generalplaner: NKT HVC GmbH																								
Ersteller-Zeichnungs-Nr: NL-DR-CO-HDD-422-455.dwg																								
Aufgestellt: Bayreuth, den 30.10.2019 DC Nordseekabel GmbH & Co.KG (NOKA) <i>i.A. Chirhan SGP</i> <i>i.V. Baur</i>																								
Firma  INGENIEUR- GESELLSCHAFT MBH				Maßstab: 1:250		Einheit: Meter																		
						Datum	Name																	
						Bearb. 10.2019	Weigt																	
						Gepr. 10.2019	Legler																	
						Norm																		
						Fachbereich																		
						Statnett tenner KFW																		
Ind.	Änderung	Datum	Name	Urspr.:																				
<table border="1"> <tr> <td>Erstellt durch</td> <td>Genehmigt von</td> <td>Datum</td> <td>Status</td> <td>Blatt</td> </tr> <tr> <td>G.E.O.S.</td> <td>NOKA</td> <td>28.10.2019</td> <td>G</td> <td>01 von 01</td> </tr> <tr> <td>Ing. mbH</td> <td>DC Nordseekabel GmbH & Co.KG</td> <td>Erstelldatum 30.10.2019</td> <td></td> <td></td> </tr> </table>										Erstellt durch	Genehmigt von	Datum	Status	Blatt	G.E.O.S.	NOKA	28.10.2019	G	01 von 01	Ing. mbH	DC Nordseekabel GmbH & Co.KG	Erstelldatum 30.10.2019		
Erstellt durch	Genehmigt von	Datum	Status	Blatt																				
G.E.O.S.	NOKA	28.10.2019	G	01 von 01																				
Ing. mbH	DC Nordseekabel GmbH & Co.KG	Erstelldatum 30.10.2019																						
Objektname ± 500-kV-HGÜ Interkonnektor Tonstad - Wilster																								
Titel Kreuzung Nr. 441																								