


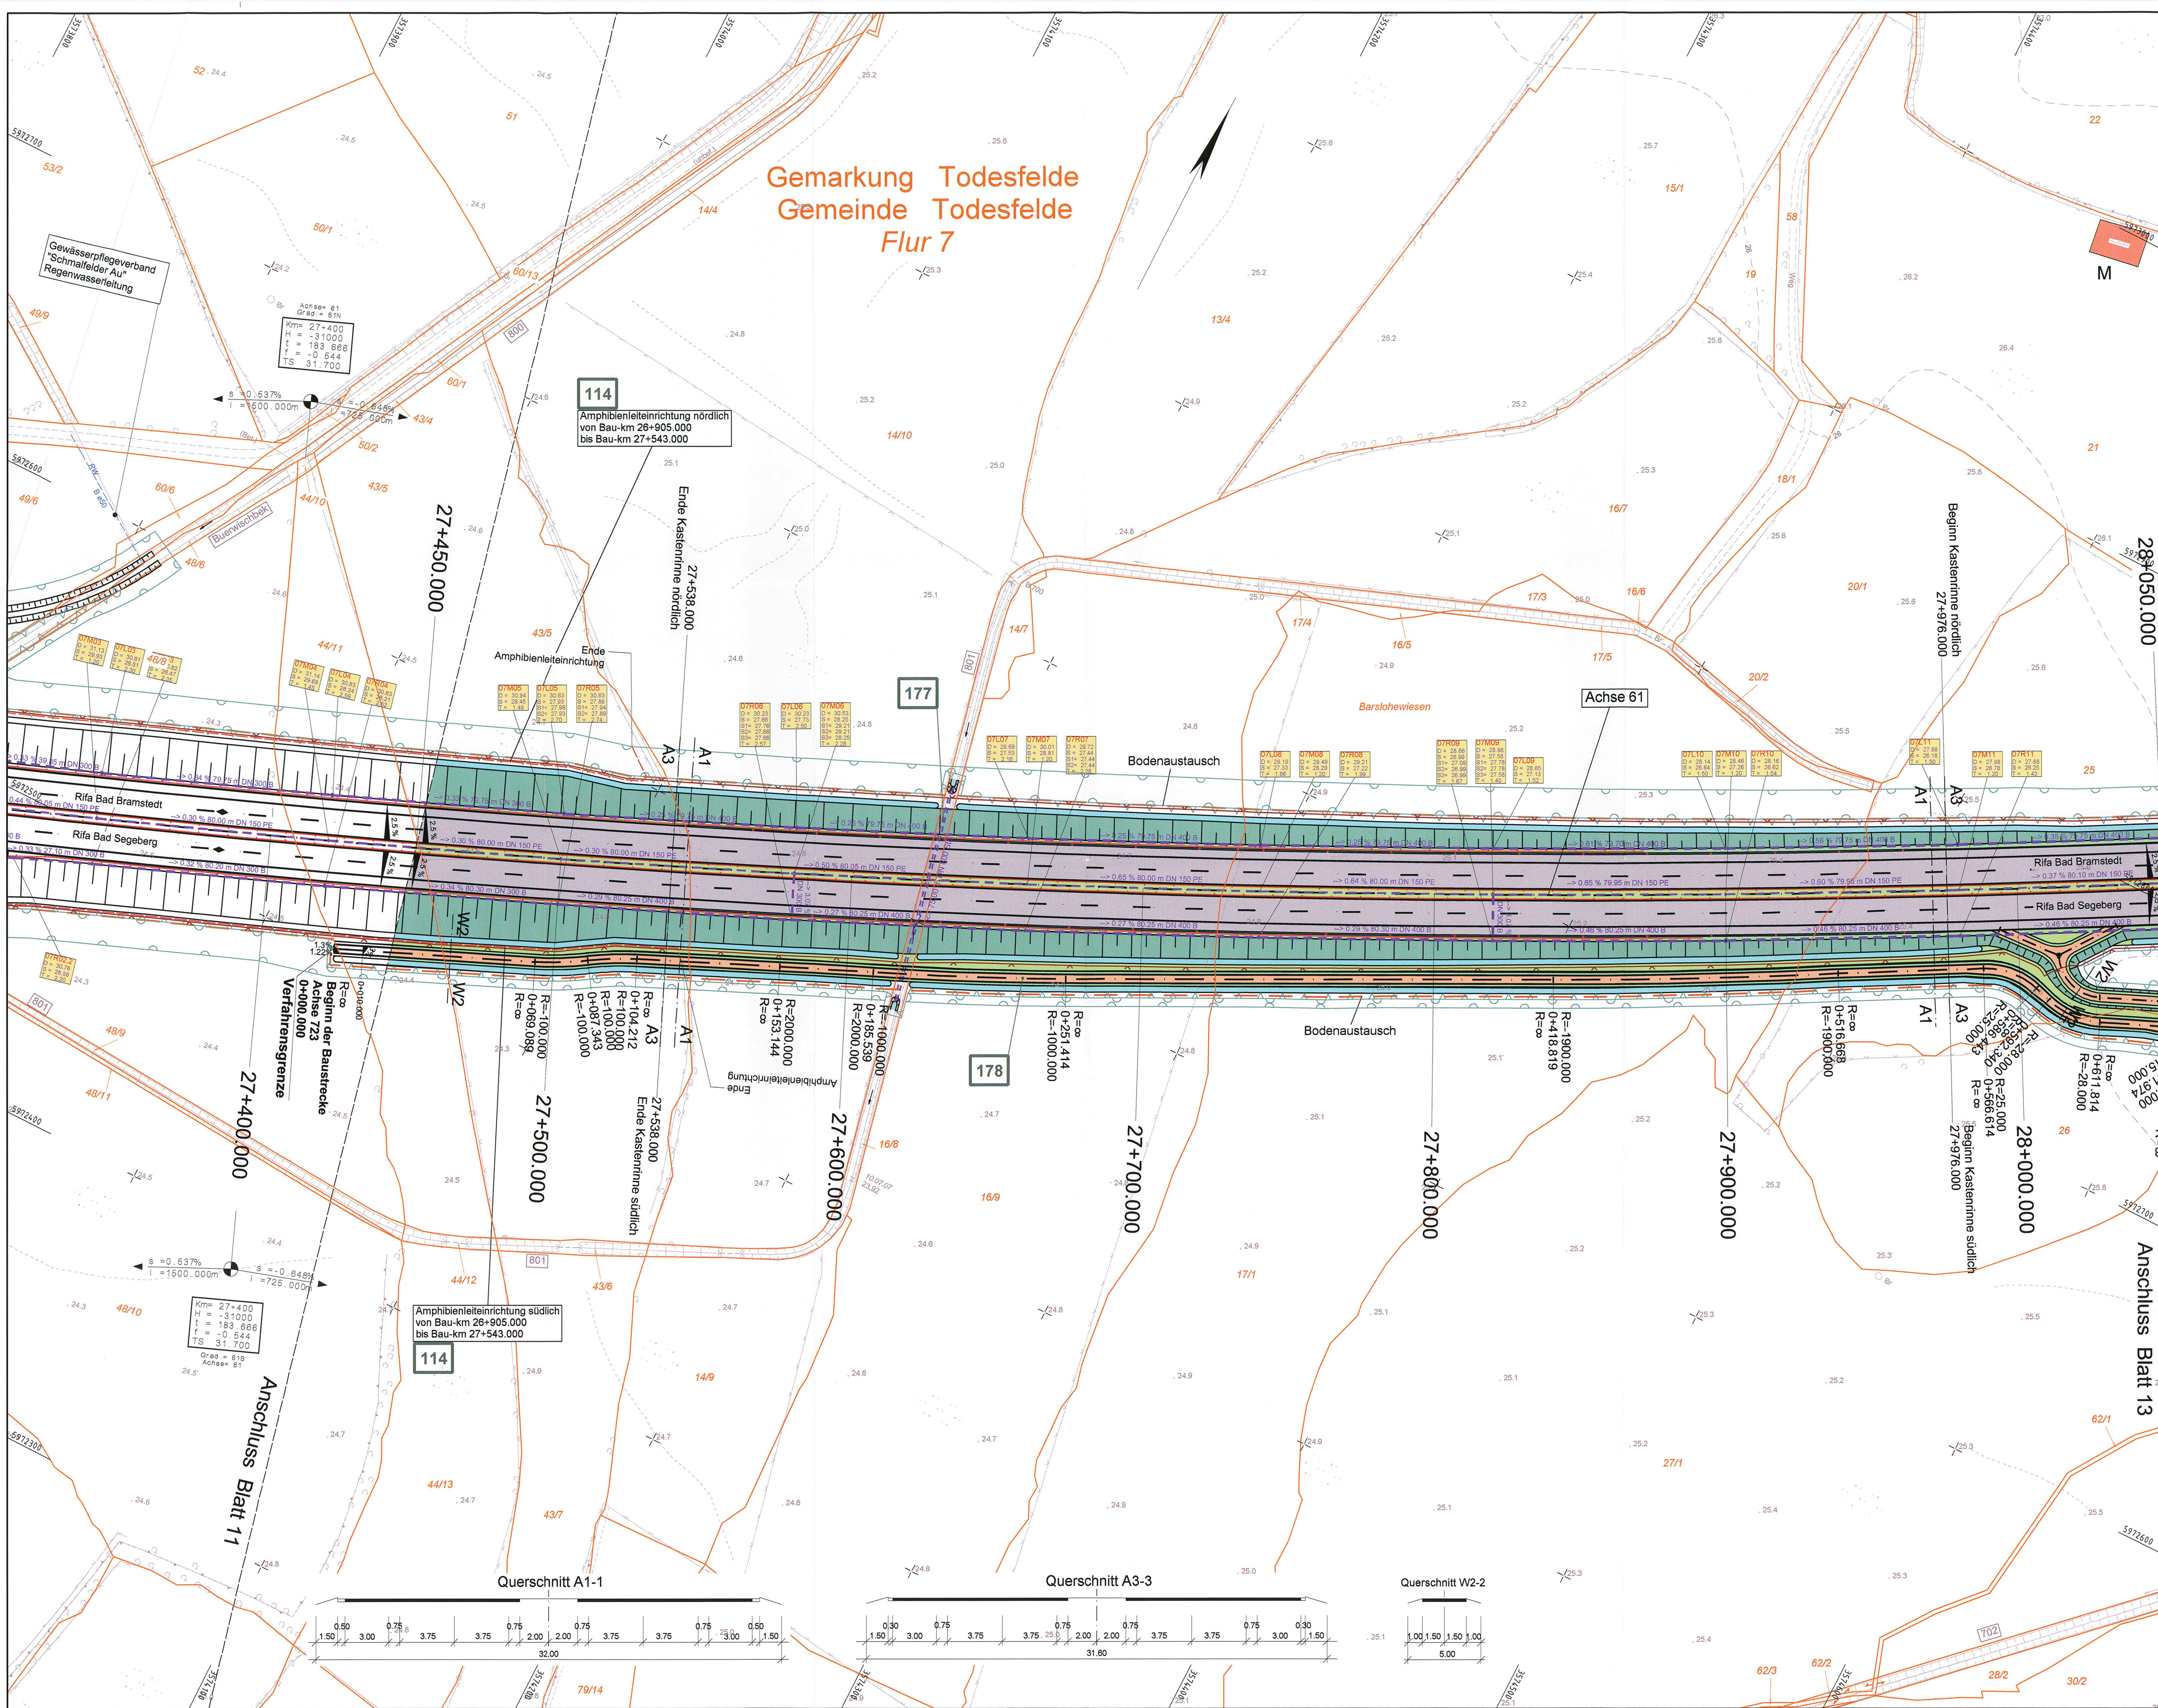

Zeichenerklärung


Dammboschung	Geländeangleichung/Rekultivierung
Berkett	Notgebahn
Entwässerungsrinne	Entsiegelung
Fahrbahn	Baum fallen
Trennstreifen (unbefestigt/befestigt)	Gebäudeabruch
Fahrbahn	Fließrichtung
Standstreifen	Schicht Nr.
Entwässerungsrinne mit Ablauf	D = Deckhöhe
Entwässerungsmulde	S = Sohlhöhe
Einschnittsböschung	T = Schichttiefe
Geh- und Radweg	Flurgrenze
Wirtschaftsweg (unbefestigt/befestigt)	Gemarkungsgrenze
Betonspurbahn	Gemeindegrenze
Betonspurbahn	Flurstücksgrenze
Gewässer	Lärmschutz
Verwallung	Gebäudeselten erhalten
Boden austausch	passiven Lärmschutz, wenn keine ausreichende Schall-dämmung vorhanden ist
Amphibienteinrichtung	laufende Nr. der Immissionsorte (mit Anspruch)
Wildleiteinrichtung	Zahl der zu schützenden Stockwerke
Eingriffsgrenze	Mittlungspegel Tag/Nacht in dB (A)
Grenze der baubedingten Flächenanspruchnahme	laufende Nr. der Immissionsorte (ohne Anspruch)
nachrichtlich	reines und allgemeines Wohngebiet, Kleinsiedlungsgebiet
passive Schutzeinrichtung	Kerngebiet, Dorfgebiet, Mischgebiet
geplante Entwässerung mit Kontrollschacht und Fließrichtung	Gewerbegebiet
geplante Vollschutzeinrichtung mit Schacht und Fließrichtung	Sondergebiet (Schulen, Heime, Krankenhäuser)
Tiefpunkt / Hochpunkt	Ver- und Entsorgung
Fahrbahnquerneigung	Nr. Bauwerksverzeichnis

Zeichenerklärung Ver- und Entsorgung

vorhandene Leitungen	geplante Leitungen
Druckrohrleitung	Gasleitung
Gasleitung	Fernmeldekabel der Deutsche Telekom
Fernmeldekabel der Deutsche Telekom	Fernmeldekabel der Deutsche Telekom
Energiefreileitung	Energiefreileitung
Energiekabel	Energiekabel
Trinkwasserleitung	Trinkwasserleitung
Regenwasserleitung	Regenwasserleitung
Schmutzwasserleitung	Schmutzwasserleitung
Abwasserdruckrohrleitung	Abwasserdruckrohrleitung

Grundplan hergestellt: 09/2006	terrestrische Nachmessung durch:
aphos Leipzig AG	Koordinatensystem: Gauß-Krüger
Prager Straße 17	Aufnahme: 28.04.2008
04103 Leipzig	Feldvergleich: 07/2006
	Kolasterstand: 18.07.2005
	Mecklenburgisches Ingenieur-Büro für V ERKEHRSBAU GMBH SCHWERIN
	Ludwigskaser Chaussee 72, 19051 Schwerin
	Telefon: 0385/5985, Telefax: 0385/597137
	Koordinatensystem: Gauß-Krüger
	Aufnahme: 02.06.2007
	durch: Dochen / Detmann

Nr.	Art der Änderung	Datum	Name

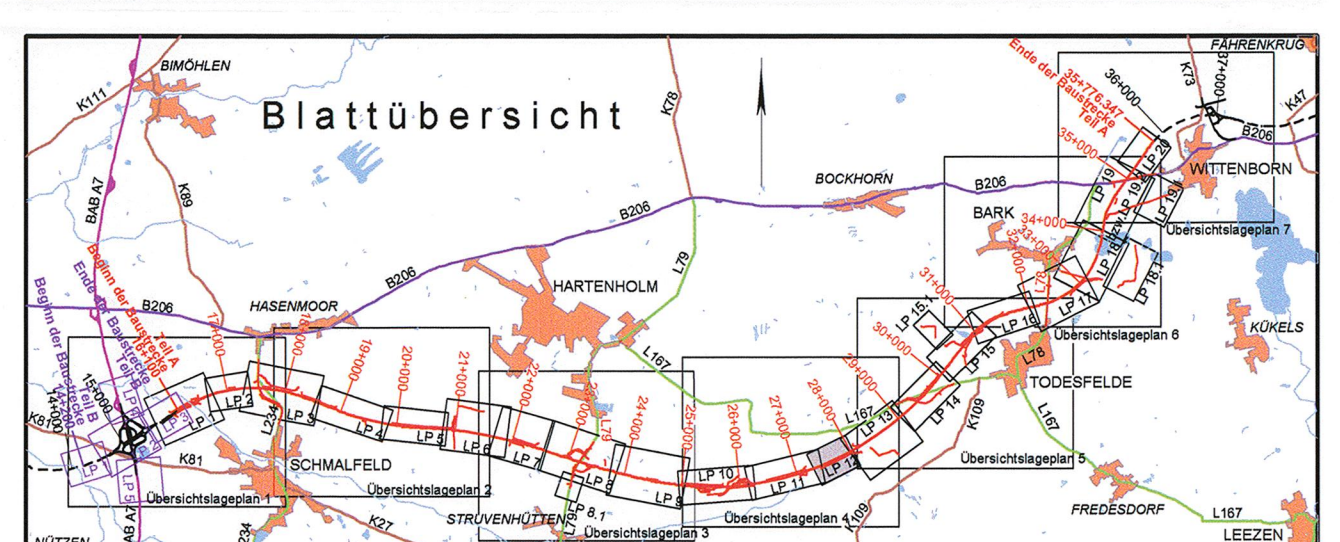

M ECKLENBURGISCHES I NGENIEURBÜRO FÜR V ERKEHRSBAU GMBH SCHWERIN	FURTRAFFMECKLENBURGH1_26690A
Ludwigskaser Chaussee 72, 19051 Schwerin, Telefon: 0385/5985, Telefax: 0385/597137	LP_A20_gm_Plan_06/10/2009 vom: 13.07.2009
Schwerin, den 06.09.2009	Krüger
	Gezeichnet
bearb. 06/2009	Köllmann
gez. 06/2009	Mecklenburg
gepr. 06/2009	Berthold

Straßenbauverwaltung Land Schleswig - Holstein		Unterlage Nr. Blatt Nr. Bau-km
Straße: BAB A 20	Betr.-km:	12
Nächster Ort: Hartenholm		
Neubau der BAB A 20 Nord-West-Umfahrung Hamburg		Datum Zeichen
Teil A A 7 bis B206 westlich Wittenborn		06/2009 Köllmann
Bau-km: 16+100.000 bis 35+776.347		Lage- und Bauwerksplan Bau-km 27+450.000 - 28+050.000
		Maßstab 1 : 1.000

Lüth	UNGÜLTIG! Siehe Deckblatt!
Lübeck, den 29.06.2009	
Planfeststellungsunterlage vom 29.06.2009	
Anlage: 7	
Blatt: 12	