


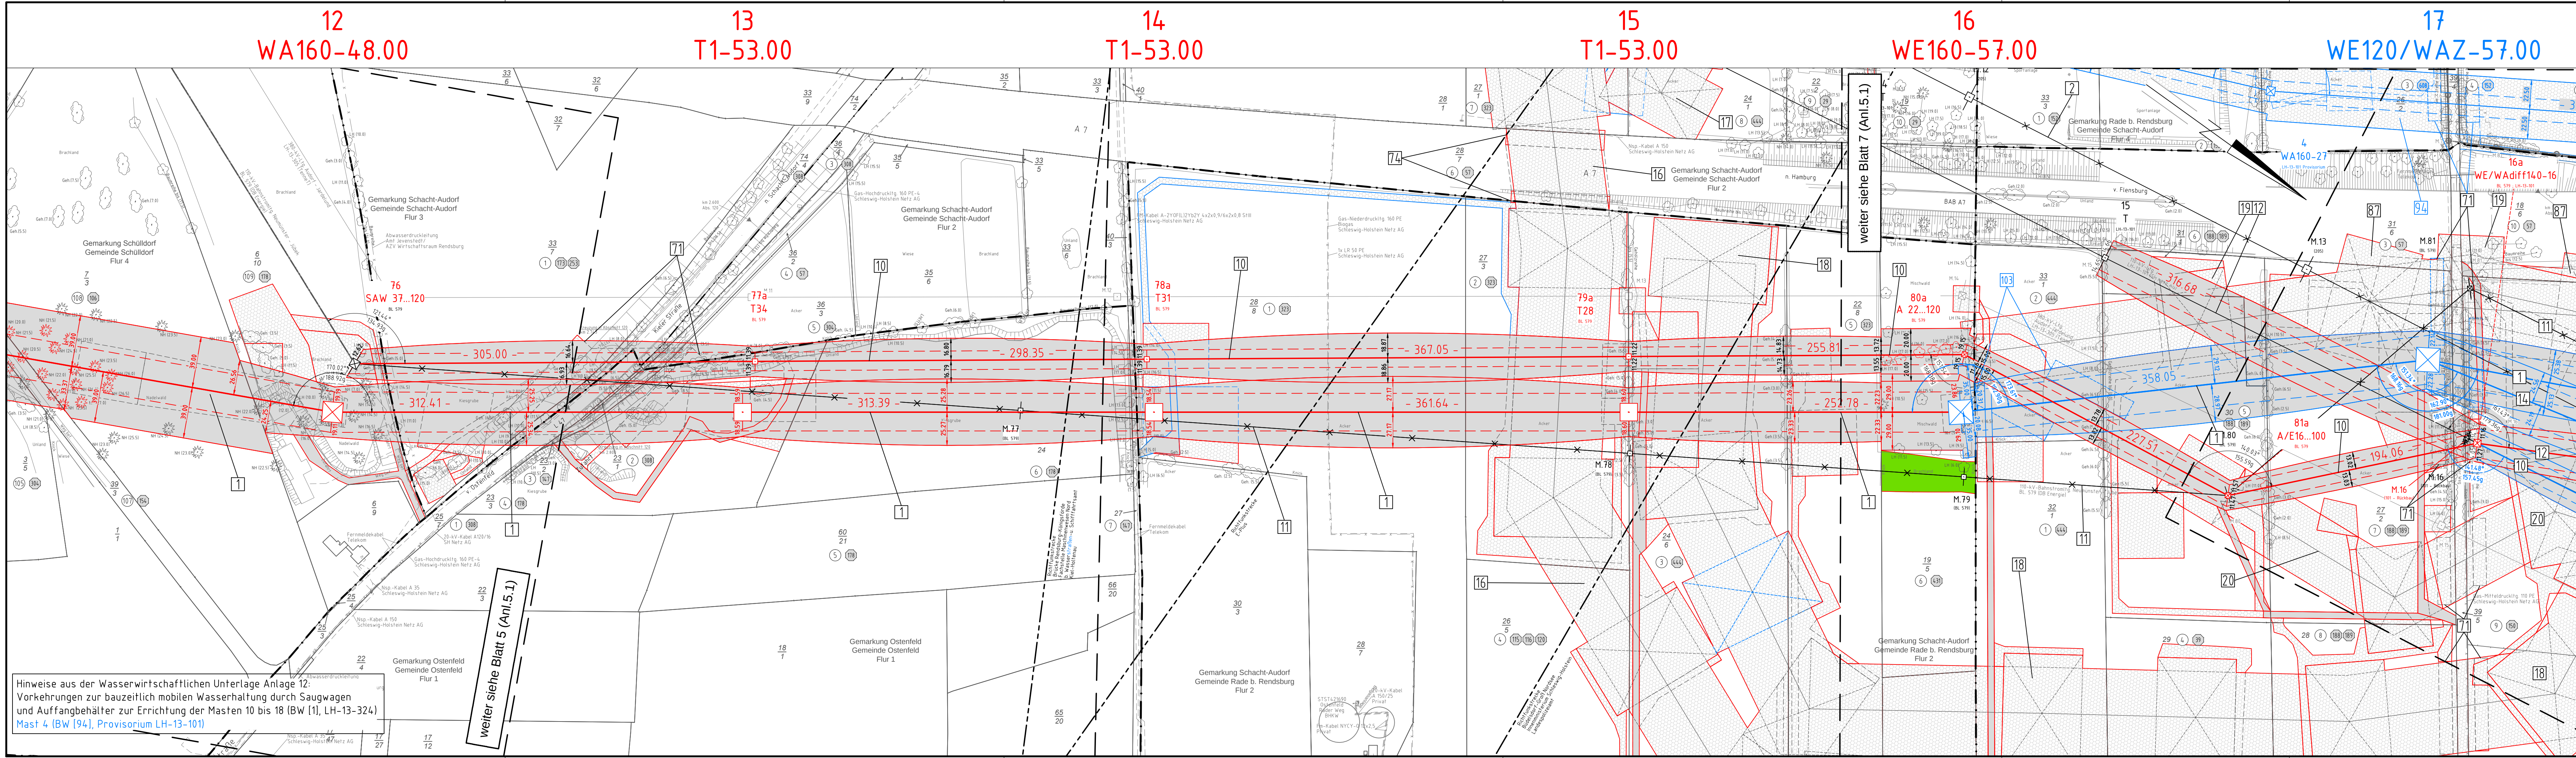

Anlage 5.1
Blatt 06/65
nachrichtlich s.
Blatt 07Z/65

380-kV-Ltg. Audorf - Flensburg Nr. 324 Lage-/Bauwerksplan Grunderwerbsplan Mast Nr. 12 - Mast Nr. 17 Deckblatt

- 1 Errichtung der 380-kV-Leitung Audorf-Flensburg/Handewitt, LH-13-324
- 2 Rückbau der 220-kV-Leitung Audorf-Flensburg, LH-13-205
- 10 Neubau der 110-kV-Bahnstromleitung Neumünster-Jübek, BL 579
- 11 Rückbau der 110-kV-Bahnstromleitung Neumünster-Jübek, BL 579
- 12 Umbau der 110-kV-Leitung Audorf-Schuby, LH-13-101
- 13 Rückgabe der 110-kV-Leitung Audorf-Husum von HTT (LH-13-324) auf MtkA (LH-13-205)
- 14 Provisorische Verlegung der 220-kV-Leitung Audorf-Flensburg, LH-13-205
- 15 Provisorische Verlegung der 110-kV-Leitung Audorf-Husum, LH-13-102
- 16 Provisorische Verlegung der 380-kV-Leitung Audorf-Jardelund, LH-13-305
- 17 Provisorische Verlegung der 110-kV-Bahnstromleitung Neumünster-Jübek, BL 579
- 18 Provisorische Verlegung der 110-kV-Ltg. Audorf-Schuby, LH-13-101
- 19 Provisorische Verlegung der 110-kV-Ltg. Audorf-Schuby, LH-13-101
- 20 Provisorische Verlegung der 110-kV-Ltg. Audorf-Schuby, LH-13-101

Legende:

WA160-24,00 **T1-26,00**

Rechtserwerb:

Grenzen:

Planfeststellungsunterlage

Aufgestellt: 07.07.2017

Bayreuth: Tenet TSO GmbH

i.V. Dr. J. J. J. **i.A. Dr. J. J. J.**

e qos Energie **Deutschland GmbH** **Wolfenstraße 29** **D-88400 Biberach** **Leitungsbereich**

Maßstab: 1:2000 **Einheit:** Meter

Nr.	Planänderung	Datum	Name
01	1. Planänderung	23.11.2015	poka
02	2. Planänderung	21.11.2016	poka
03	Zufahrt M.014, M.18a	03.07.2017	poka
Umsl. M.017	03.07.2017	poka	Gepr.
Umsl. BL 579	03.07.2017	poka	Gepr.
Prov. 101 neu	03.07.2017	poka	Gepr.
Umsl. Prov. (BW18)	03.07.2017	poka	Gepr.
Eigentümer neu	03.07.2017	poka	Gepr.
BW-Nr. ergänzt	03.07.2017	poka	Gepr.

zust. **Änderung** **Datum** **Name** **Urspr.**