


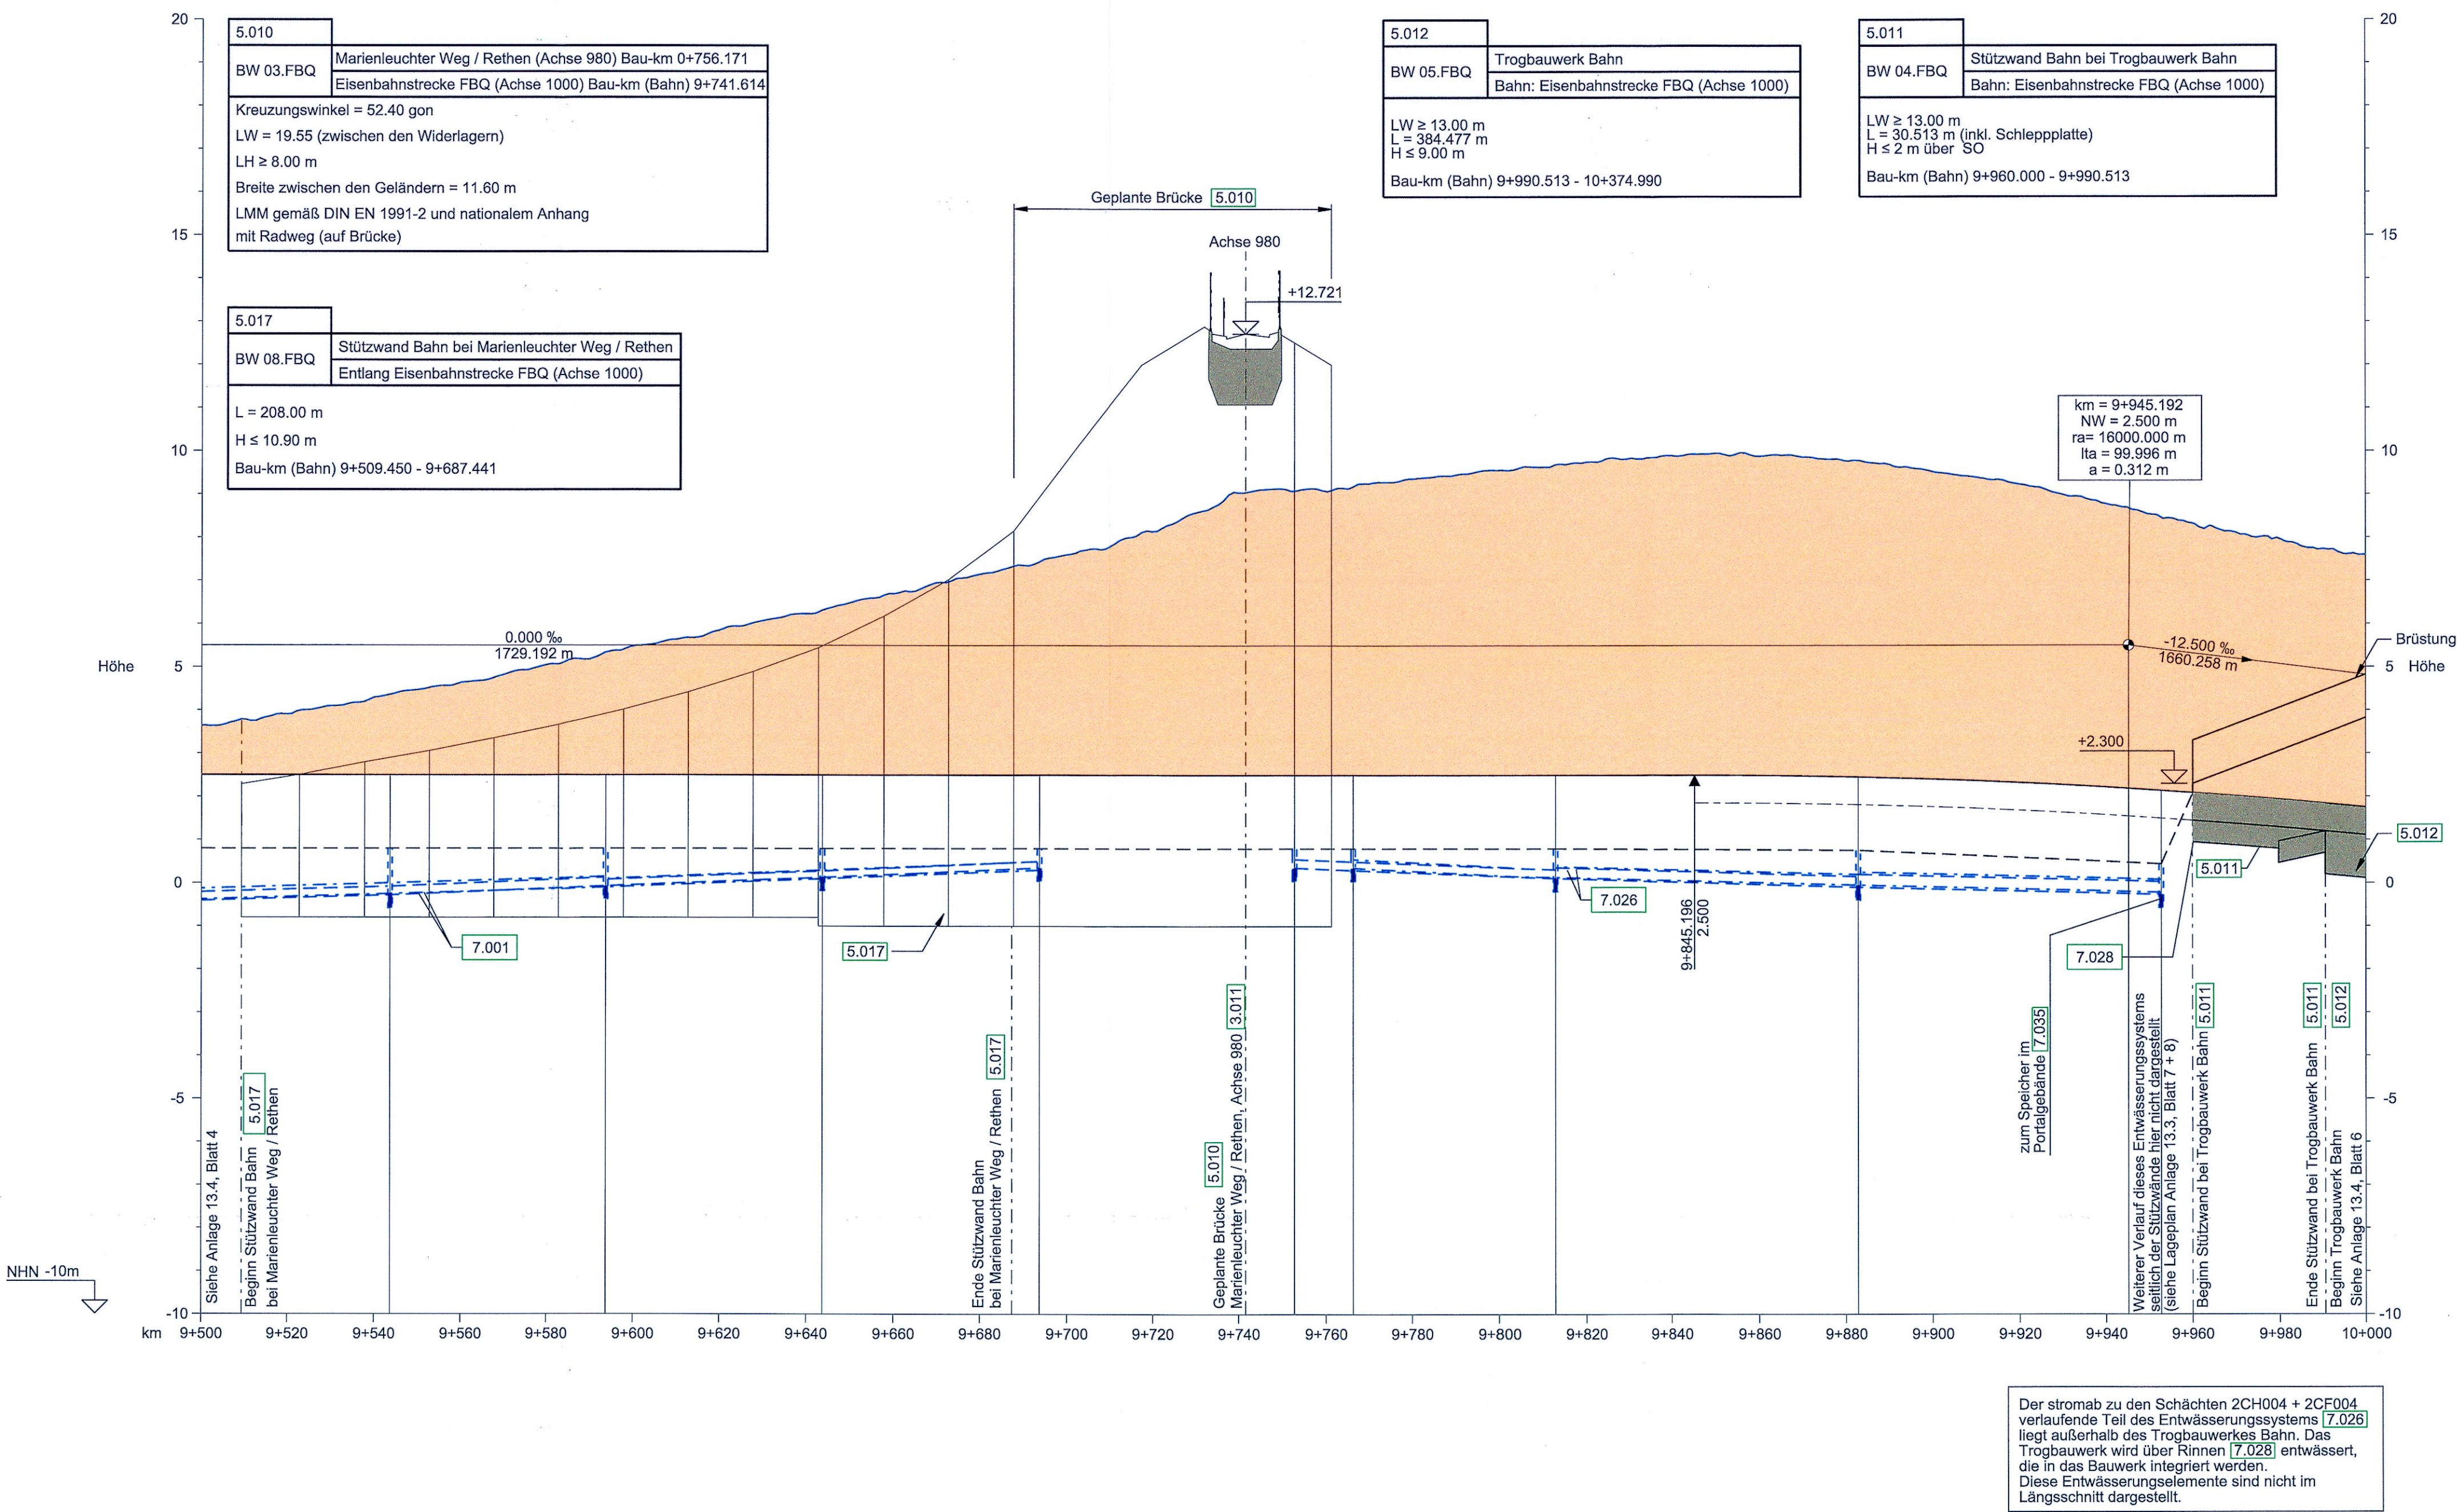

ZEICHENERKLÄRUNG

—	Gradiente der Bahn
■	Damm
■	Einschnitt
■	Bauwerk
■	Rückbau
—	Vorh. Gelände Mittelachse
- - -	Sohle Mulde
—	Entwässerungsleitung mit Schacht Ri. Lübeck
—	Entwässerungsleitung mit Schacht Ri. Rødby

km = 35+333.323
H = 2000
T = 16.000
f = 0.064
TS = 23.603

km = Kilometrierung
H = Halbmesser
T = Tangentenlänge
f = Stichmaß
TS = Tangentenschnittpunkt

Neigungsbrechpunkt mit Angabe von Längsneigung und Abstand zum nächsten Neigungsbrechpunkt


Ausrundungsanfang bzw. -ende

ohne Ausrundung

Gradientenhochpunkt bzw. Gradiententiefpunkt

Entwässerungsleitung und Schächte mit gleicher Höhe und Dimension bzw. Kilometrierung bei Ri. Lübeck + Ri. Rødby

1.001 Nr. Bauwerksverzeichnis

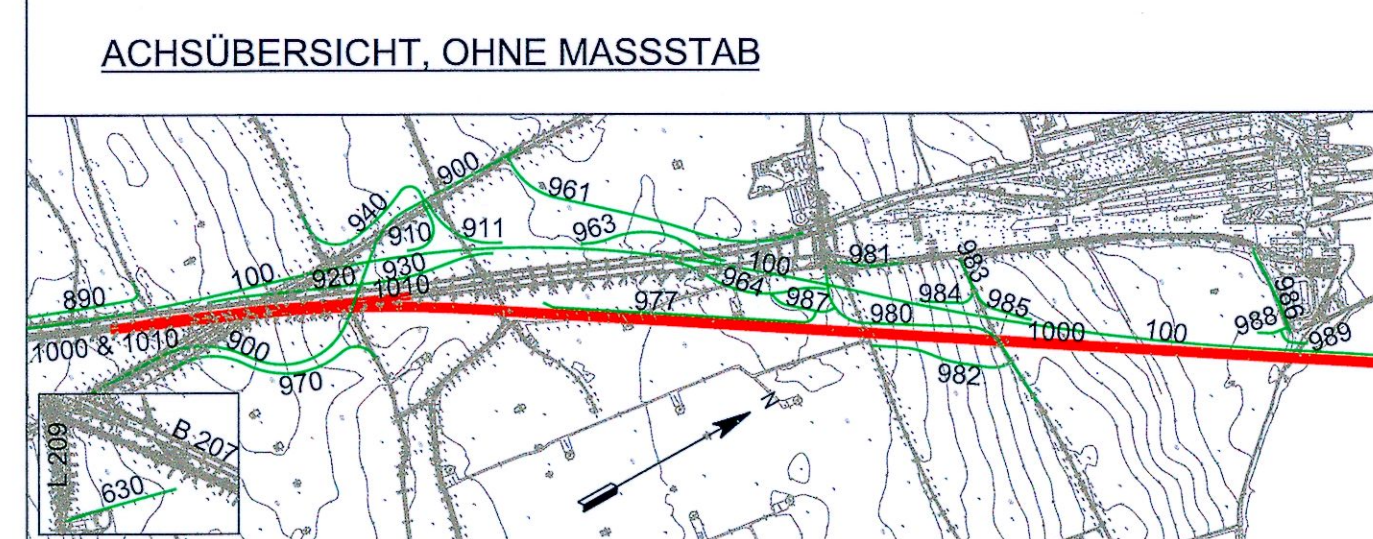

BEMERKUNGEN:


Alle Maße in Meter, wenn nicht anders angegeben
Höhen über NHN
Sickerleitungen (z.B. die Mittelentwässerung) sind in den Längsschnitten nicht dargestellt.
Alle Angaben hierzu sind den Leitungsplänen zu entnehmen.

QUERVERWEISE:

Querschnitt siehe Anlage 6.1, Blatt 1
Entwässerungsdetails siehe Anlage 13.3, Blatt 6
Lagepläne siehe Anlage 7.1, Blatt 7
Angaben zur Überhöhung siehe Anlage 8.1, Blatt 5
Leitungspläne siehe Anlage 7.3, Blatt 6

Planfeststellungsunterlage
Anlage 13.4, Blatt 5
Ergebnisse wassertechn. Untersuchungen
Höhenplan Entwässerung Eisenbahnstr.
5 von 6

UNGÜLTIG!
Siehe Deckblatt!

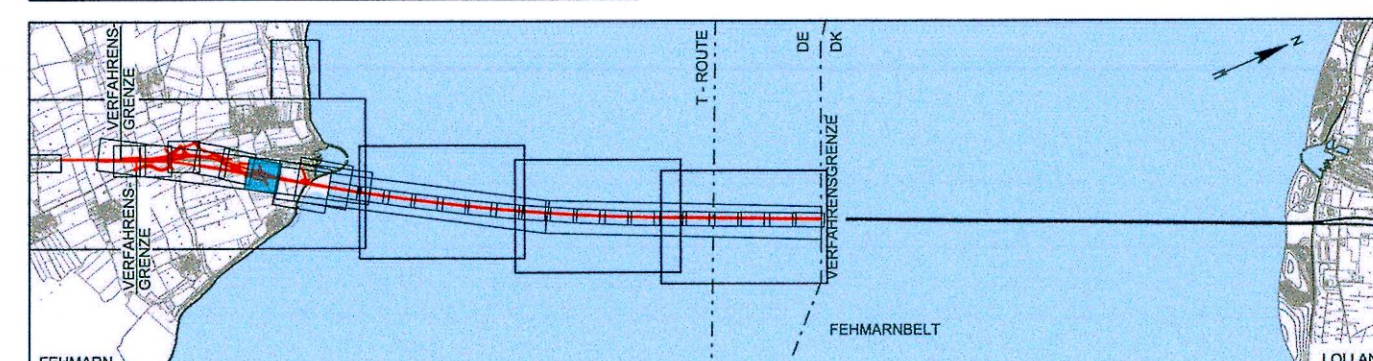

Index	Datum	Bearb./Gez.	Gepr.	Freig.	Art der Änderung

Fehmarnbelt Fixed Link

Plan Approval Document

Feste Fehmarnbeltquerung

Planfeststellungsunterlage

Femern
Sund ≈ Belt

Landesbetrieb
Straßenbau und Verkehr
Schleswig-Holstein
Niederlassung Lübeck

gez. Claus Dynesen, 01.10.2013
gez. Torsten Conradt, 01.10.2013

Datum	Bearb./Gez.	Gepr.	Freig.	Index	Datum	C/o
2013-10-01	SOTH/PVI	AHY/HIL	gez. S. Pedersen	2014-02-14		

Projekt Nr. 9594004
Maßstab 1:1000 / 100
Format A1
Rambøll Danmark A/S
Hannemanns Allé 53
DK-2300 København S

Achse 1000

Ergebnisse wassertechnische Untersuchungen Bau-km (Bahn) 9+500.000 - 10+000.000
Höhenplan Entwässerung Eisenbahnstrecke Bau-km (Straße) 9+500.000 - 10+000.000
5 von 6 Plan-Nr. RAT-N-X11-1347 Index 4

HÖHENPLAN ENTWÄSSERUNG BAHN - ACHSE 1000 2.001
Horizontal 1:1000, Vertikal 1:100