
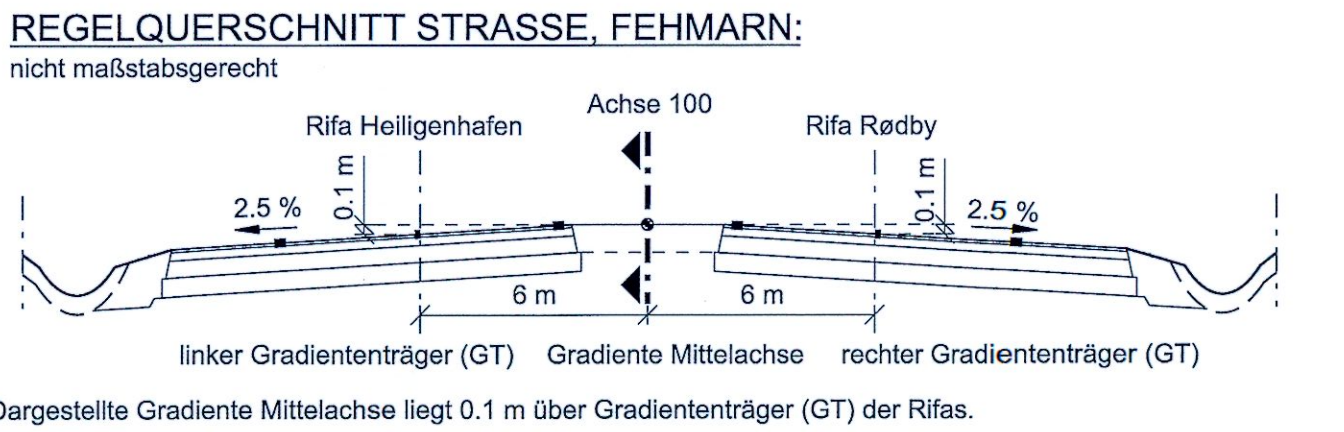
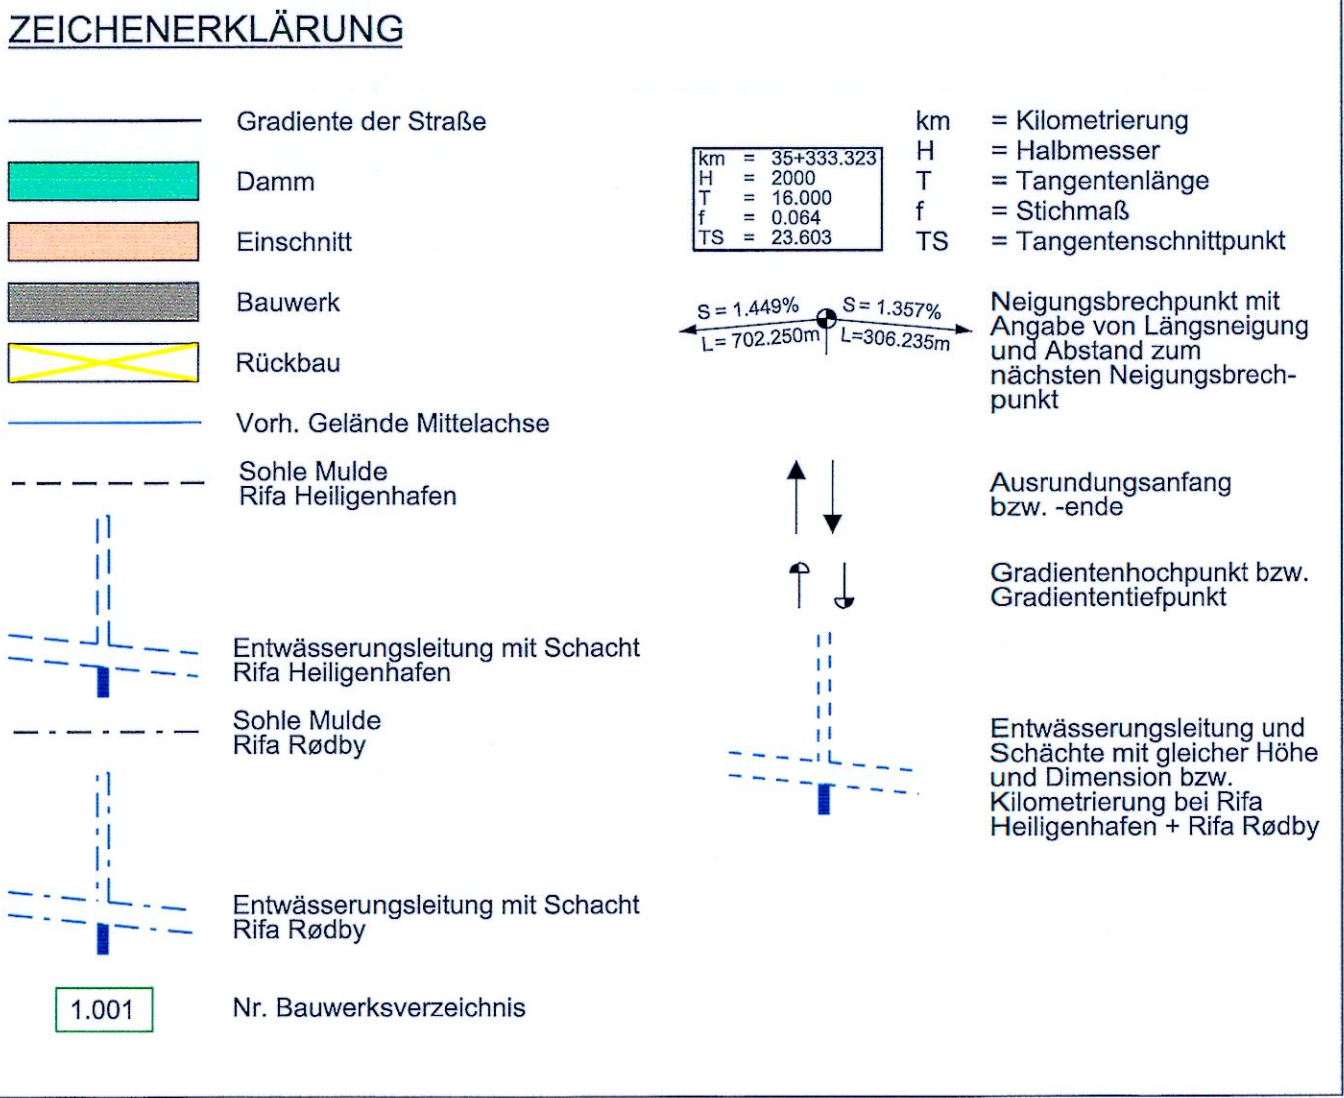


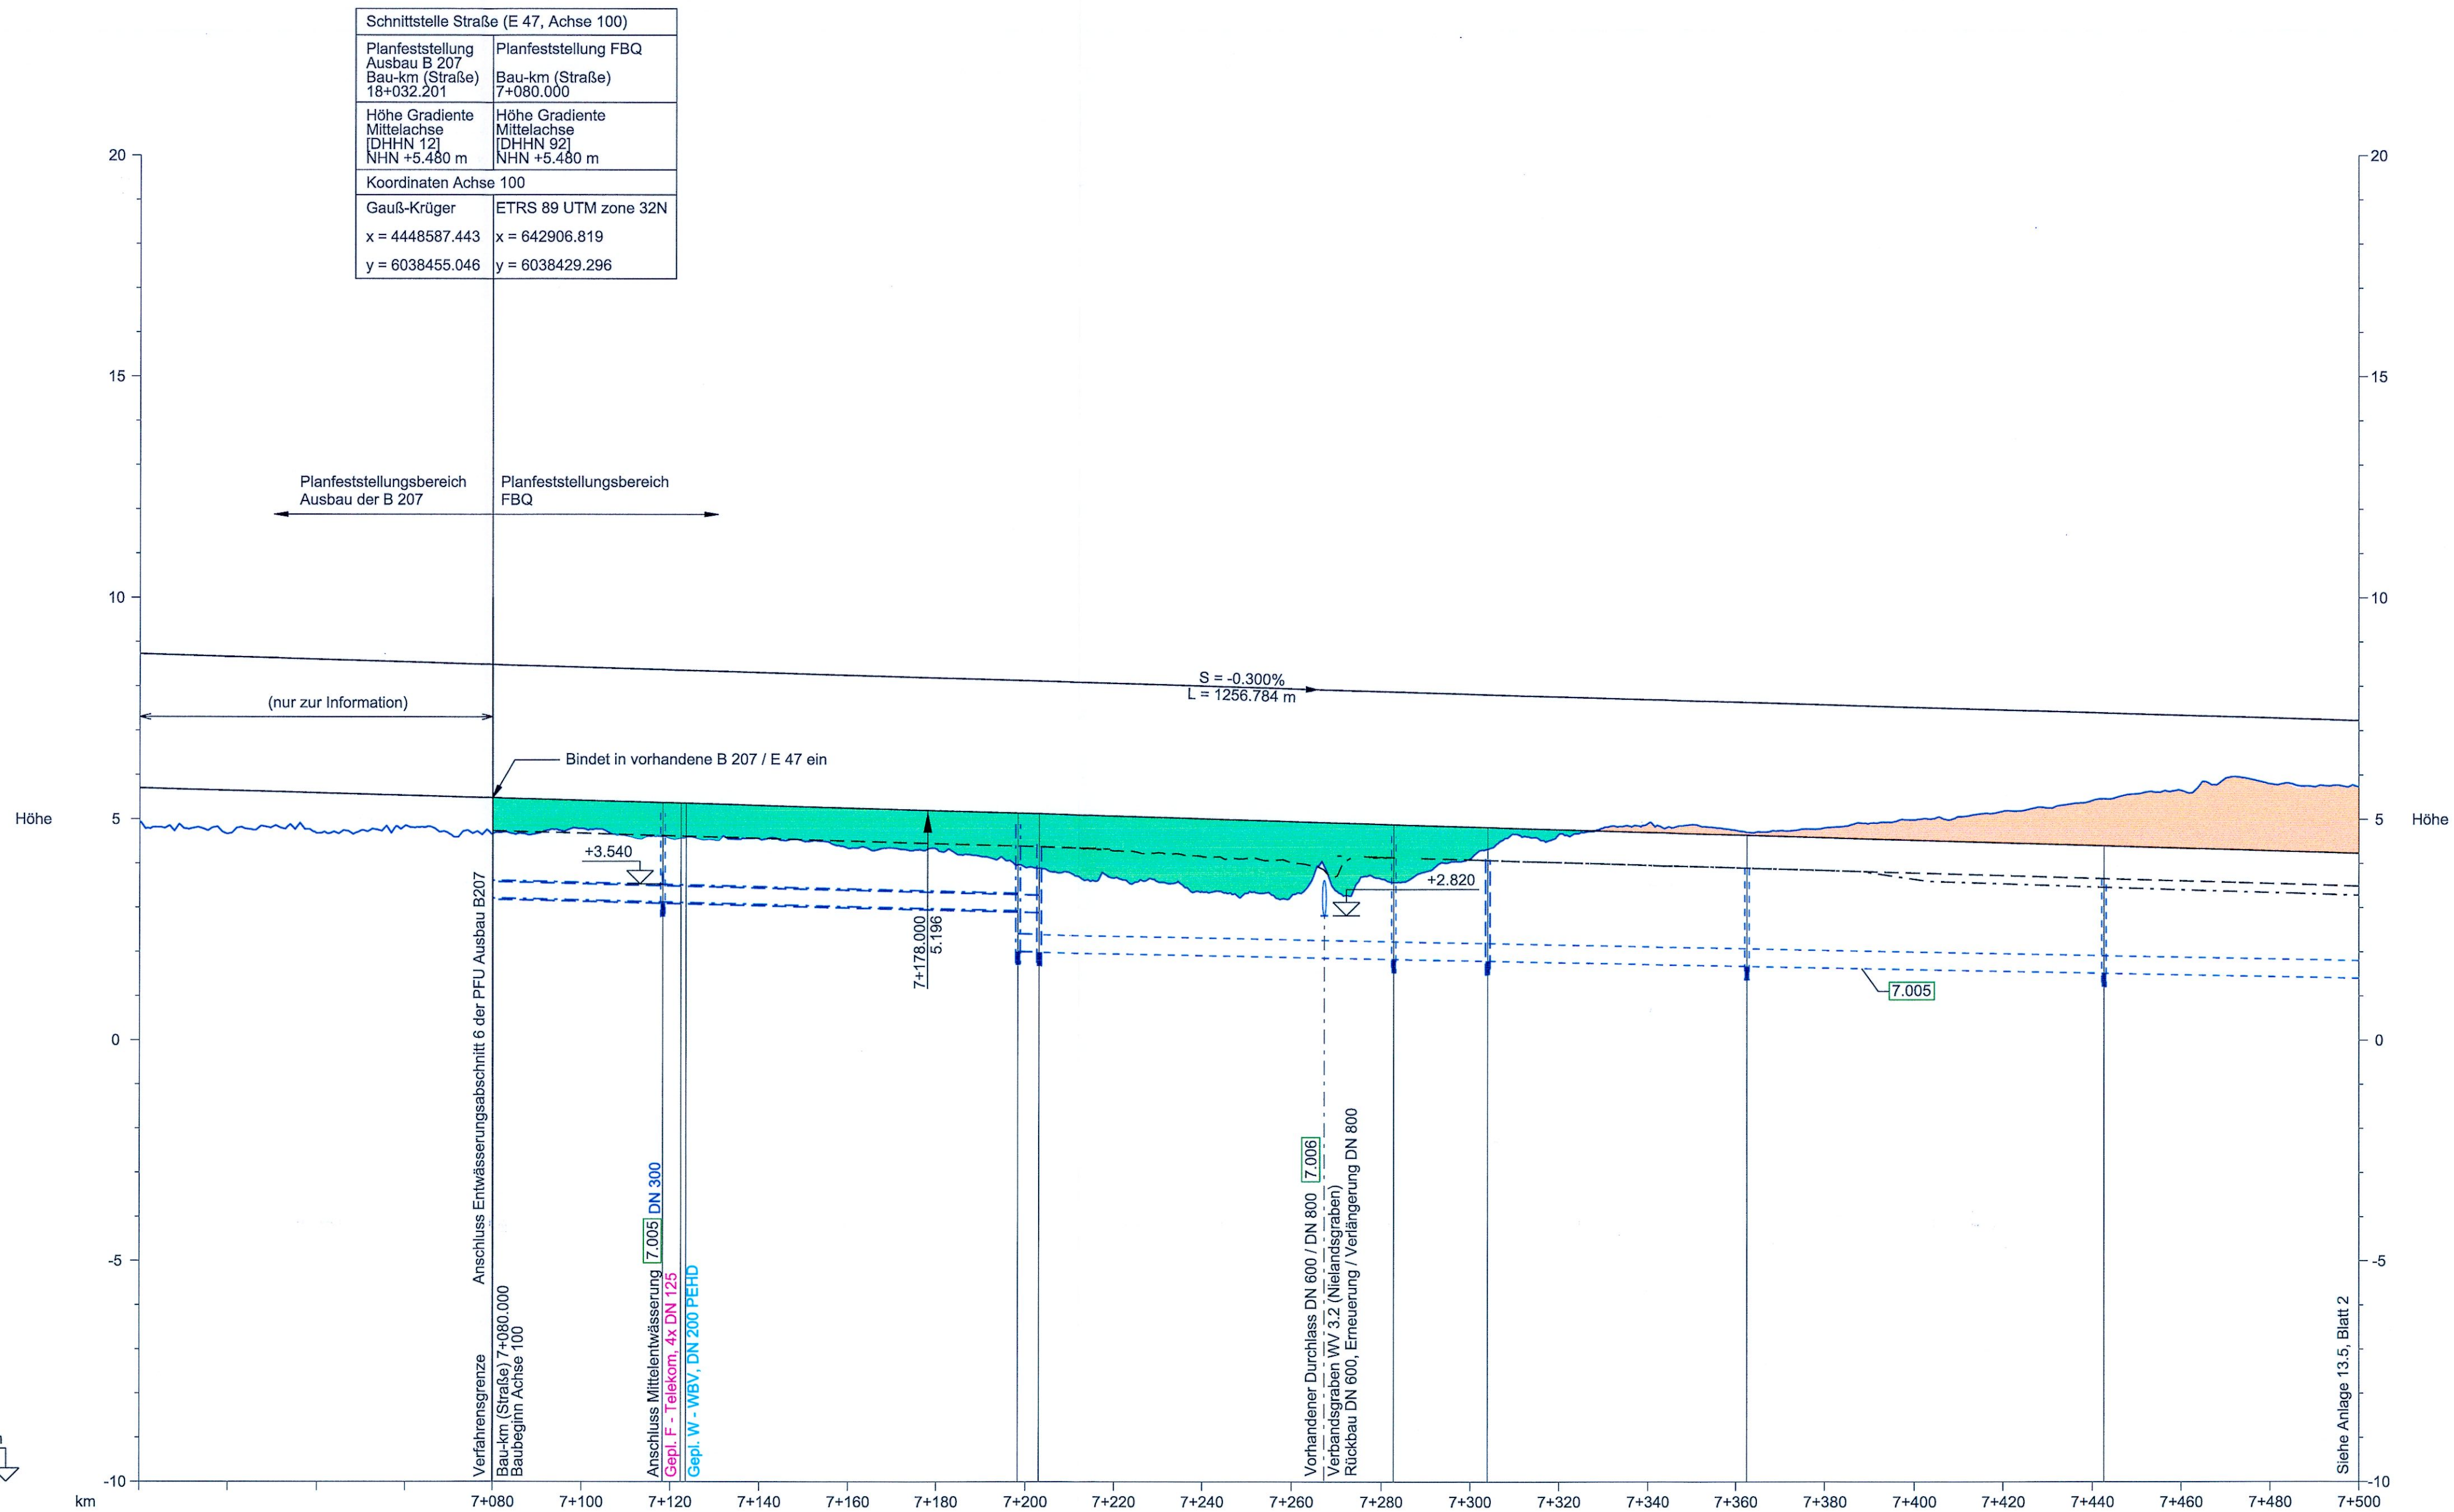

**BEMERKUNGEN:**

Alle Maße in Meter, wenn nicht anders angegeben  
Höhen über NHN  
Sickerleitungen (z.B. die Mittelentwässerung) sind in den Längsschnitten nicht dargestellt.  
Alle Angaben hierzu sind den Leitungsplänen zu entnehmen.


**QUERVERWEISE:**

Entwässerungsdetails siehe Anlage 13.3, Blatt 1  
Lagepläne siehe Anlage 7.1, Blatt 2  
Angaben zur Querneigung siehe Anlage 8.2, Blatt 1  
Leitungspläne siehe Anlage 7.3, Blatt 1

Planfeststellungsunterlage  
Anlage 13.5, Blatt 1  
Ergebnisse wassertechn. Untersuchungen  
Höhenplan Entwässerung E47  
1 von 7

**Nachrichtlich**

**DECKBLATT**

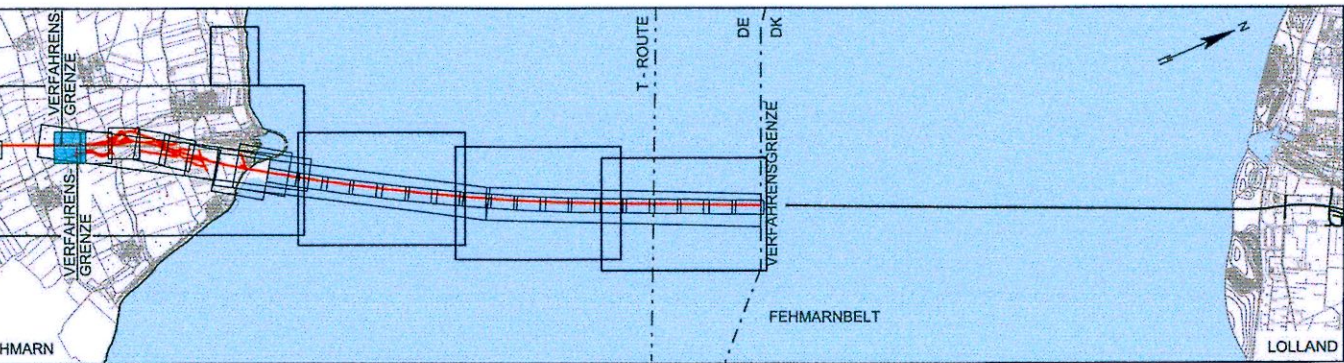

| Index | Datum      | Bearb./Gez. | Gepr. | Freig. | Art der Änderung        |
|-------|------------|-------------|-------|--------|-------------------------|
| 7     | 2016-06-03 | AHY/BXR     | HIL   | SKP    | Datum geä.              |
| 6     | 2016-05-03 | AHY/PVI     | HIL   | SKP    | Textposition verschoben |
| 5     | 2016-02-29 | HIL/GFC     | AHY   | SKP    | Anp. Durchlass WV 3.2   |

Planfeststellungsunterlage

Feste Fehmarnbeltquerung

Plan Approval Document

Planfeststellungsunterlage

Femern

Sund ≈ Belt

Landesbetrieb

Straßenbau und Verkehr

Schleswig-Holstein

Niederlassung Lübeck

gez. Claus Dynesen

03.06.2016

gez. Torsten Conradt

03.06.2016

|             |             |         |             |                     |
|-------------|-------------|---------|-------------|---------------------|
| Datum       | Bearb./Gez. | Gepr.   | Freig.      | Rambøll ARUP TEC    |
| 2013-10-01  | SOTH/PVI    | AHY/HIL | S. Pedersen |                     |
| Projekt Nr. | Maßstab     | Format  | Index Datum | C/o                 |
| 9594004     | 1:1000 /100 | A1      | 2016-06-03  | Rambøll Danmark A/S |
|             |             |         |             | Hannemanns Allé 53  |
|             |             |         |             | DK-2300 København S |

Achse 100

Ergebnisse wassertechnische Untersuchungen Bau-km (Bahn)

Höhenplan Entwässerung E47

1 von 7

Bau-km (Straße) 7+080.000 - 7+500.000

Plan-Nr.

RAT-N-X11-1372

Index 7