

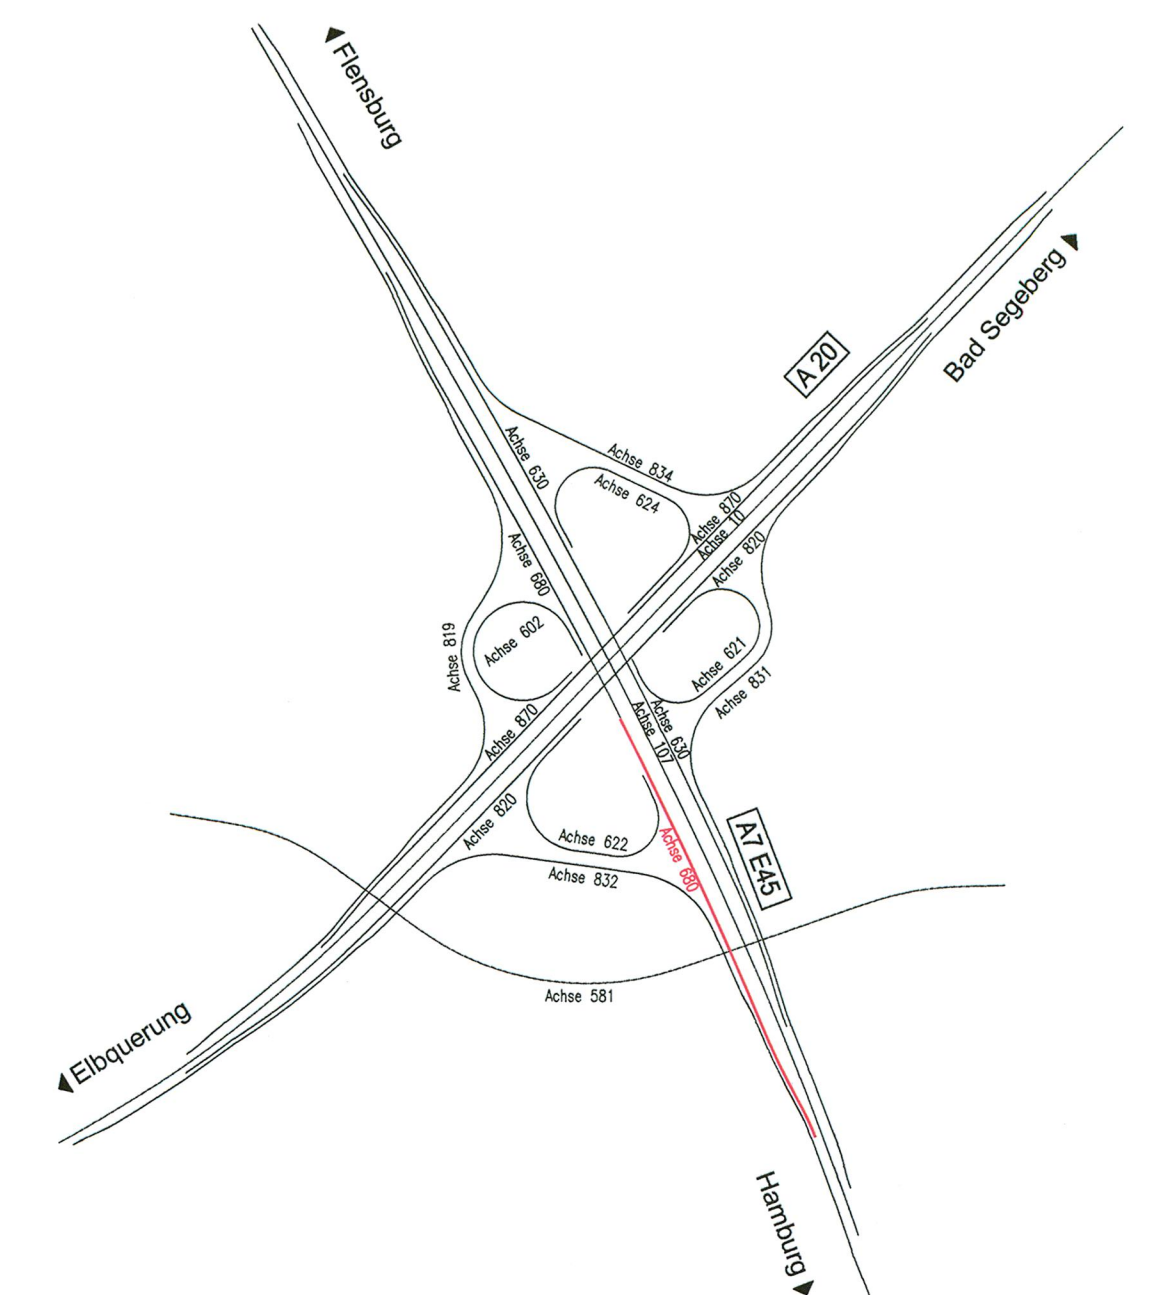


Diagram illustrating a vertical curve with a central vertical curve length of $H = 2000 \text{ m}$. The curve is divided into two segments: 268.00 m and 152.00 m . The grades are -1.358% and $+1.589\%$.

- | | | | |
|--|---|--|---|
| | <p>Neigungsbruchpunkt
mit Angaben über
Gefälle (-) und
Steigung (+) in
Prozent, Länge der
Gefälle- bzw.
Steigungsstrecke und
Halbmesser</p> | | <p>Gradientenhochpunkt</p> |
| | <p>Gradiententiefpunkt</p> | | <p>Ausrundungsanfang/-ende</p> |
| | <p>Abtrag</p> | | <p>Entwässerungsleitung linke Schulter</p> |
| | <p>Auftrag</p> | | <p>Entwässerungsleitung rechte Schulter</p> |
| | <p>Grundwasserstand</p> | | <p>Sohle Mulde links</p> |
| | <p>Sohle Mulde rechts</p> | | <p>Sohle Mulde links</p> |

1	Entwässerung	02/2012	Hartenstein
Nr.	Art der Änderung	Datum	Name

 MECKLENBURGISCHES INGENIEURBÜRO FÜR VERKEHRSBAU GMBH SCHWERIN Ludwigsluster Chaussee 72, 19061 Schwerin Telefax: 0385/39960 Telefax: 0385/987127 <u>gez. Krüger</u> Geschäftsführer Schwerin, den 02.02.12	Projekt-Nr.: 265958 11								
	<table border="1"> <thead> <tr> <th>Datum</th> <th>Zeichen</th> </tr> </thead> <tbody> <tr> <td>Bearb.: 02/12</td> <td>Hartenstein</td> </tr> <tr> <td>Gez.: 02/12</td> <td>Pasch</td> </tr> <tr> <td>Gepr.: 02/12</td> <td>Krabbe</td> </tr> </tbody> </table>	Datum	Zeichen	Bearb.: 02/12	Hartenstein	Gez.: 02/12	Pasch	Gepr.: 02/12	Krabbe
	Datum	Zeichen							
	Bearb.: 02/12	Hartenstein							
Gez.: 02/12	Pasch								
Gepr.: 02/12	Krabbe								

 H.P. Gauff Ingenieure GmbH & Co. KG - JBG - Leopoldstraße 38 38100 Braunschweig Tel. 0531/2392766 Fax 0531/2392768		Datum	Name
	bearbeitet	06/2009	Selle
	gezeichnet	06/2009	Lindt
	geprüft	06/2009	Schnabel

Landesbetrieb Straßenbau und Verkehr Schleswig-Holstein		Unterlage Nr.: Blatt Nr.: Reg.-Nr.:
Straße:	A 20 von NK 2125026 - 0,900 km nach NK 2125028 +1,000 km	
Nächster Ort: Bad Bramstedt, Lentföhrden		Betr.-km:

Neubau A20 Nord-West-Umfahrung Hamburg	bearbeitet	****	*****
	gezeichnet	****	*****
	geprüft	06/2009	gez. Baumbach

Teil B Autobahnkreuz A20 / A7 Bau-km: 14+200 bis 16+100	Höhenplan AK A20 / A7 Verteilerfahrbahn A7 Hamburg Bau-km 0+650.000 - Bau-km 1+156.24 Achse 680 Maßstab: 1: 1000 / 100
--	---

Aufgestellt:
Landesbetrieb Straßenbau und Verkehr
Schleswig - Holstein
Niederlassung Itzehoe

Festgestellt mit Beschluss
vom 27.04.2017

itzeho, den 29.06.2009	gez. Kohlsaatz	Az.: 405 - 553.32 - A20 - 01/11 Dieser festgestellte Plan ist Bestandteil des vorbezeichneten Beschlusses. Für die Angabe der Rechtsgrundlagen und deren Fundstellen wird auf den Planfeststellungsbeschluss verwiesen.
------------------------	----------------	--

Planfeststellungsunterlage
vom 29.06.2009


gez. Quirnbach

Anlage: 8.2
Blatt: 3.2

Blatt: 3.2 <u>Deckblatt</u>	
Gemeldet hergestellt:	Freigegeben:

Grundplan hergestellt:	Ergänzungen:

--	--	--

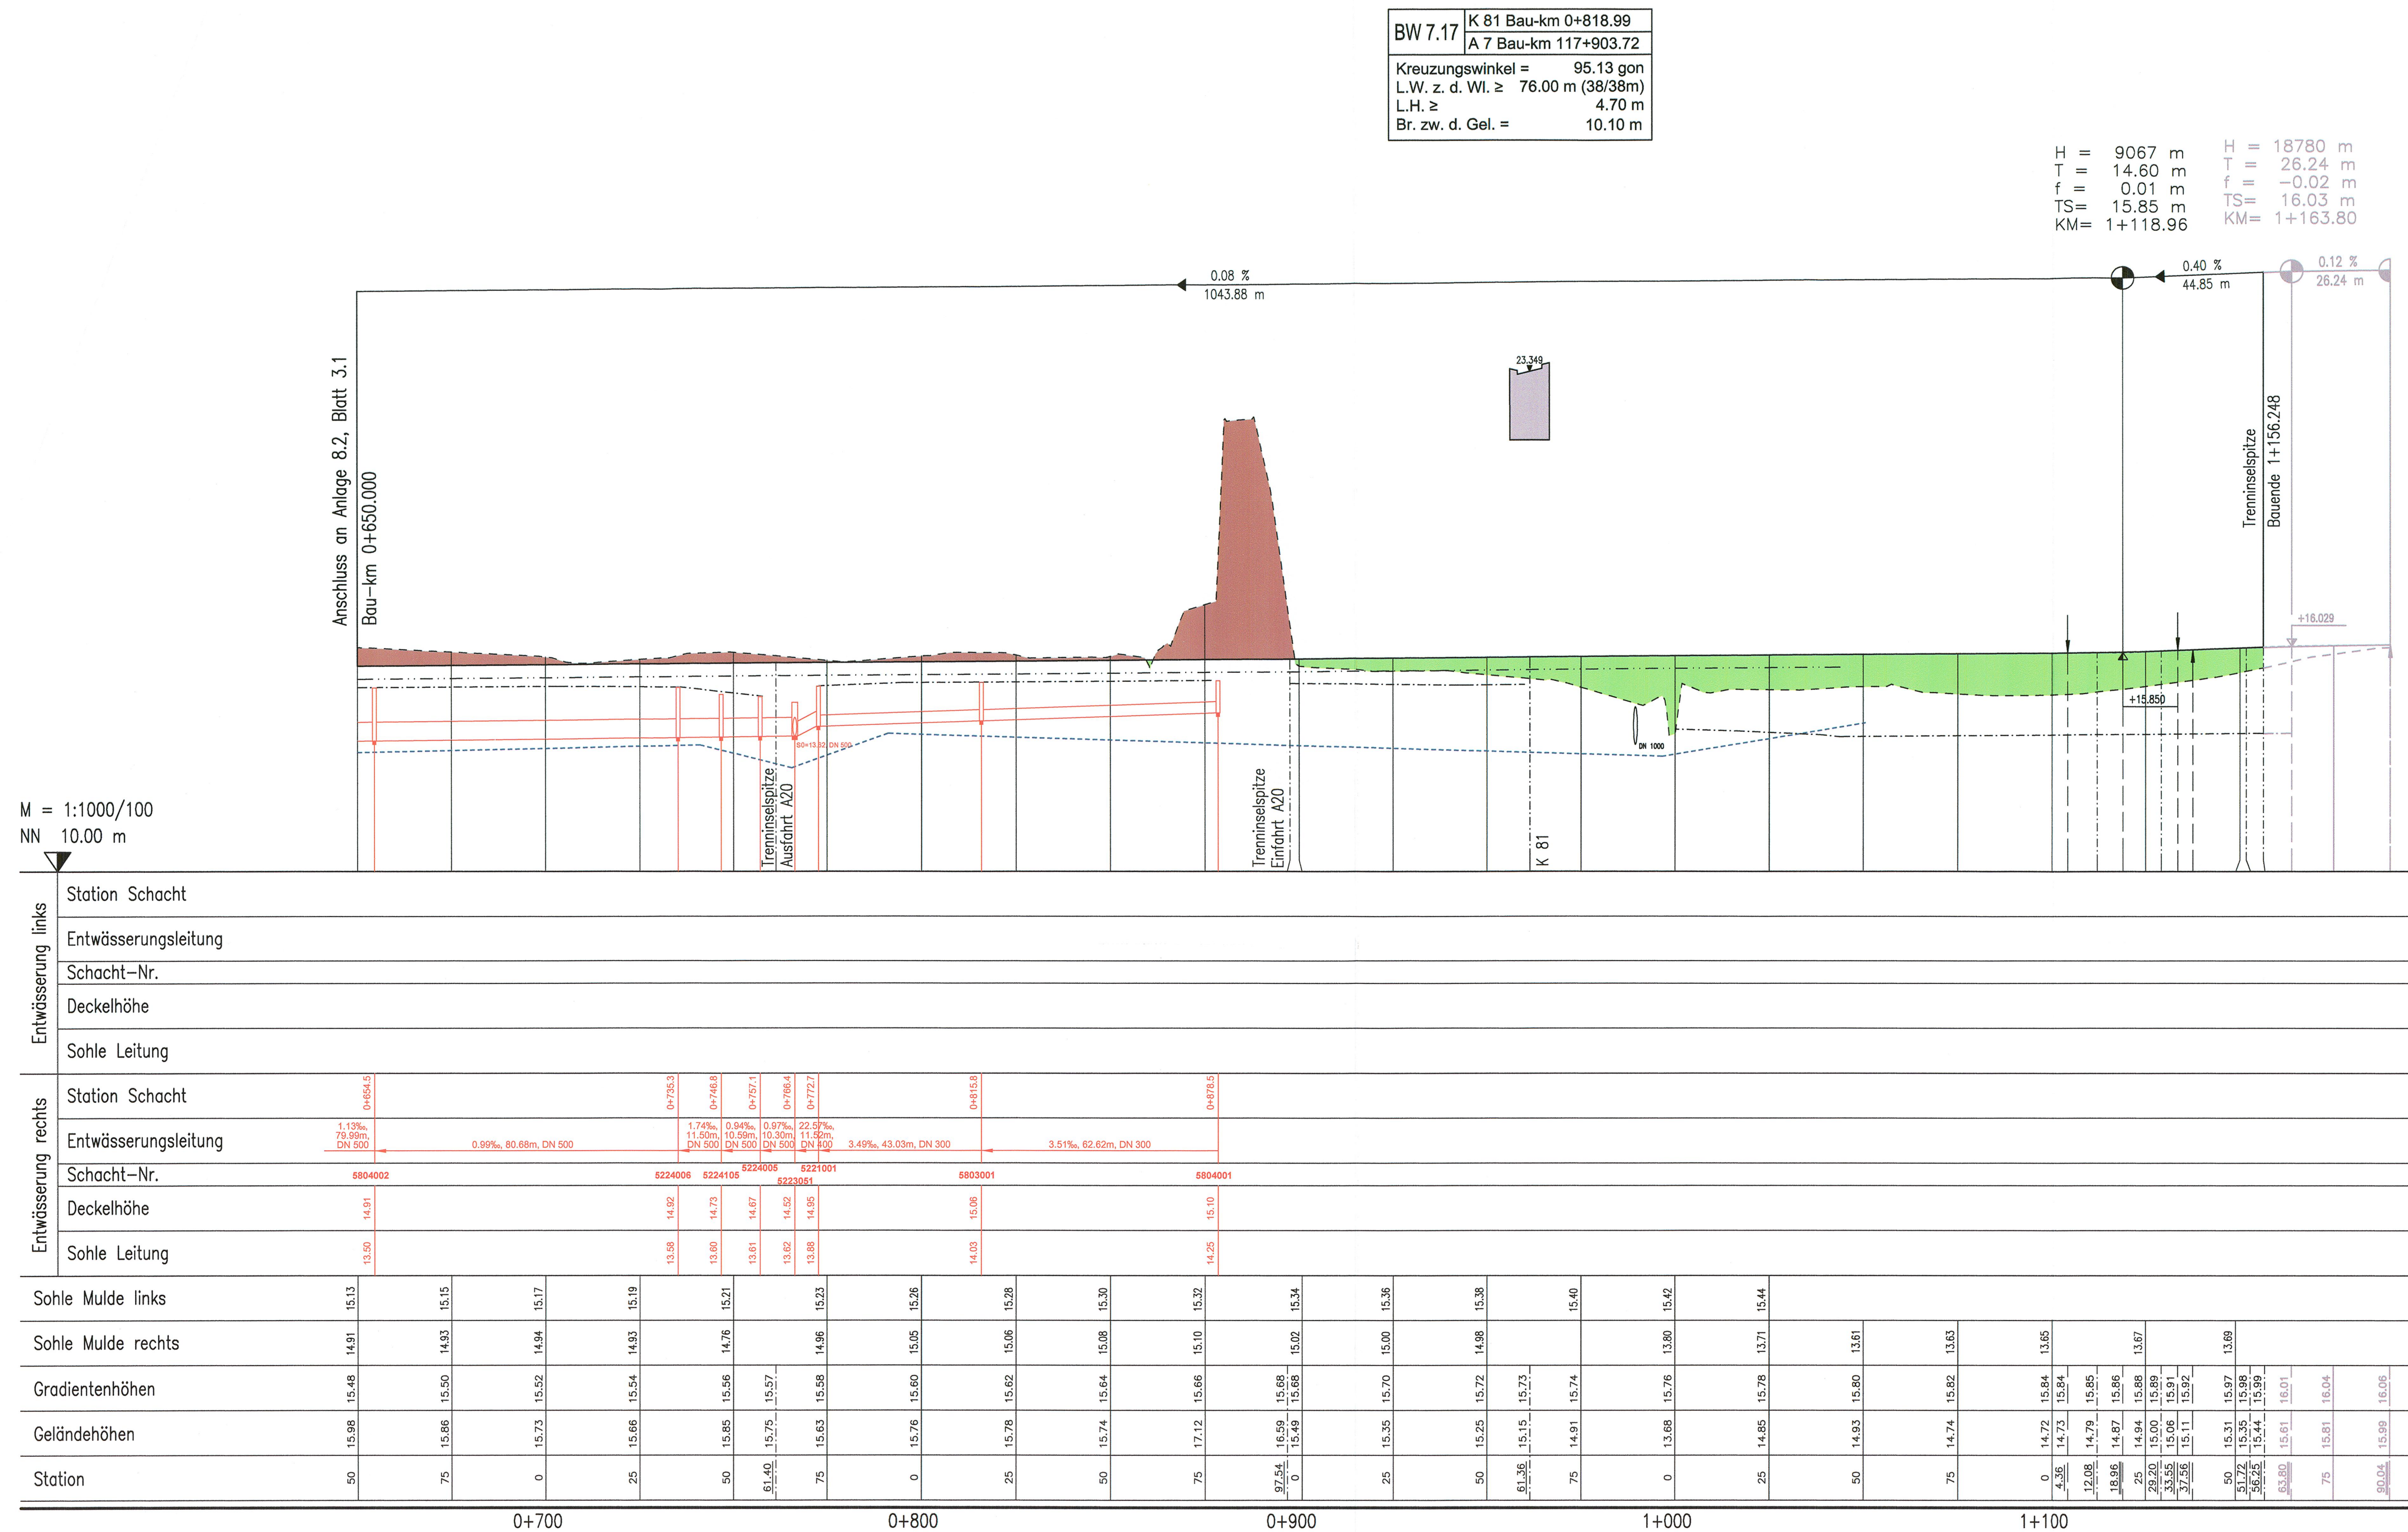

Krümmungsband
Maßstab = $100/R$ (cm)

Querneigungsband
10.0 mm = 2.5 %

