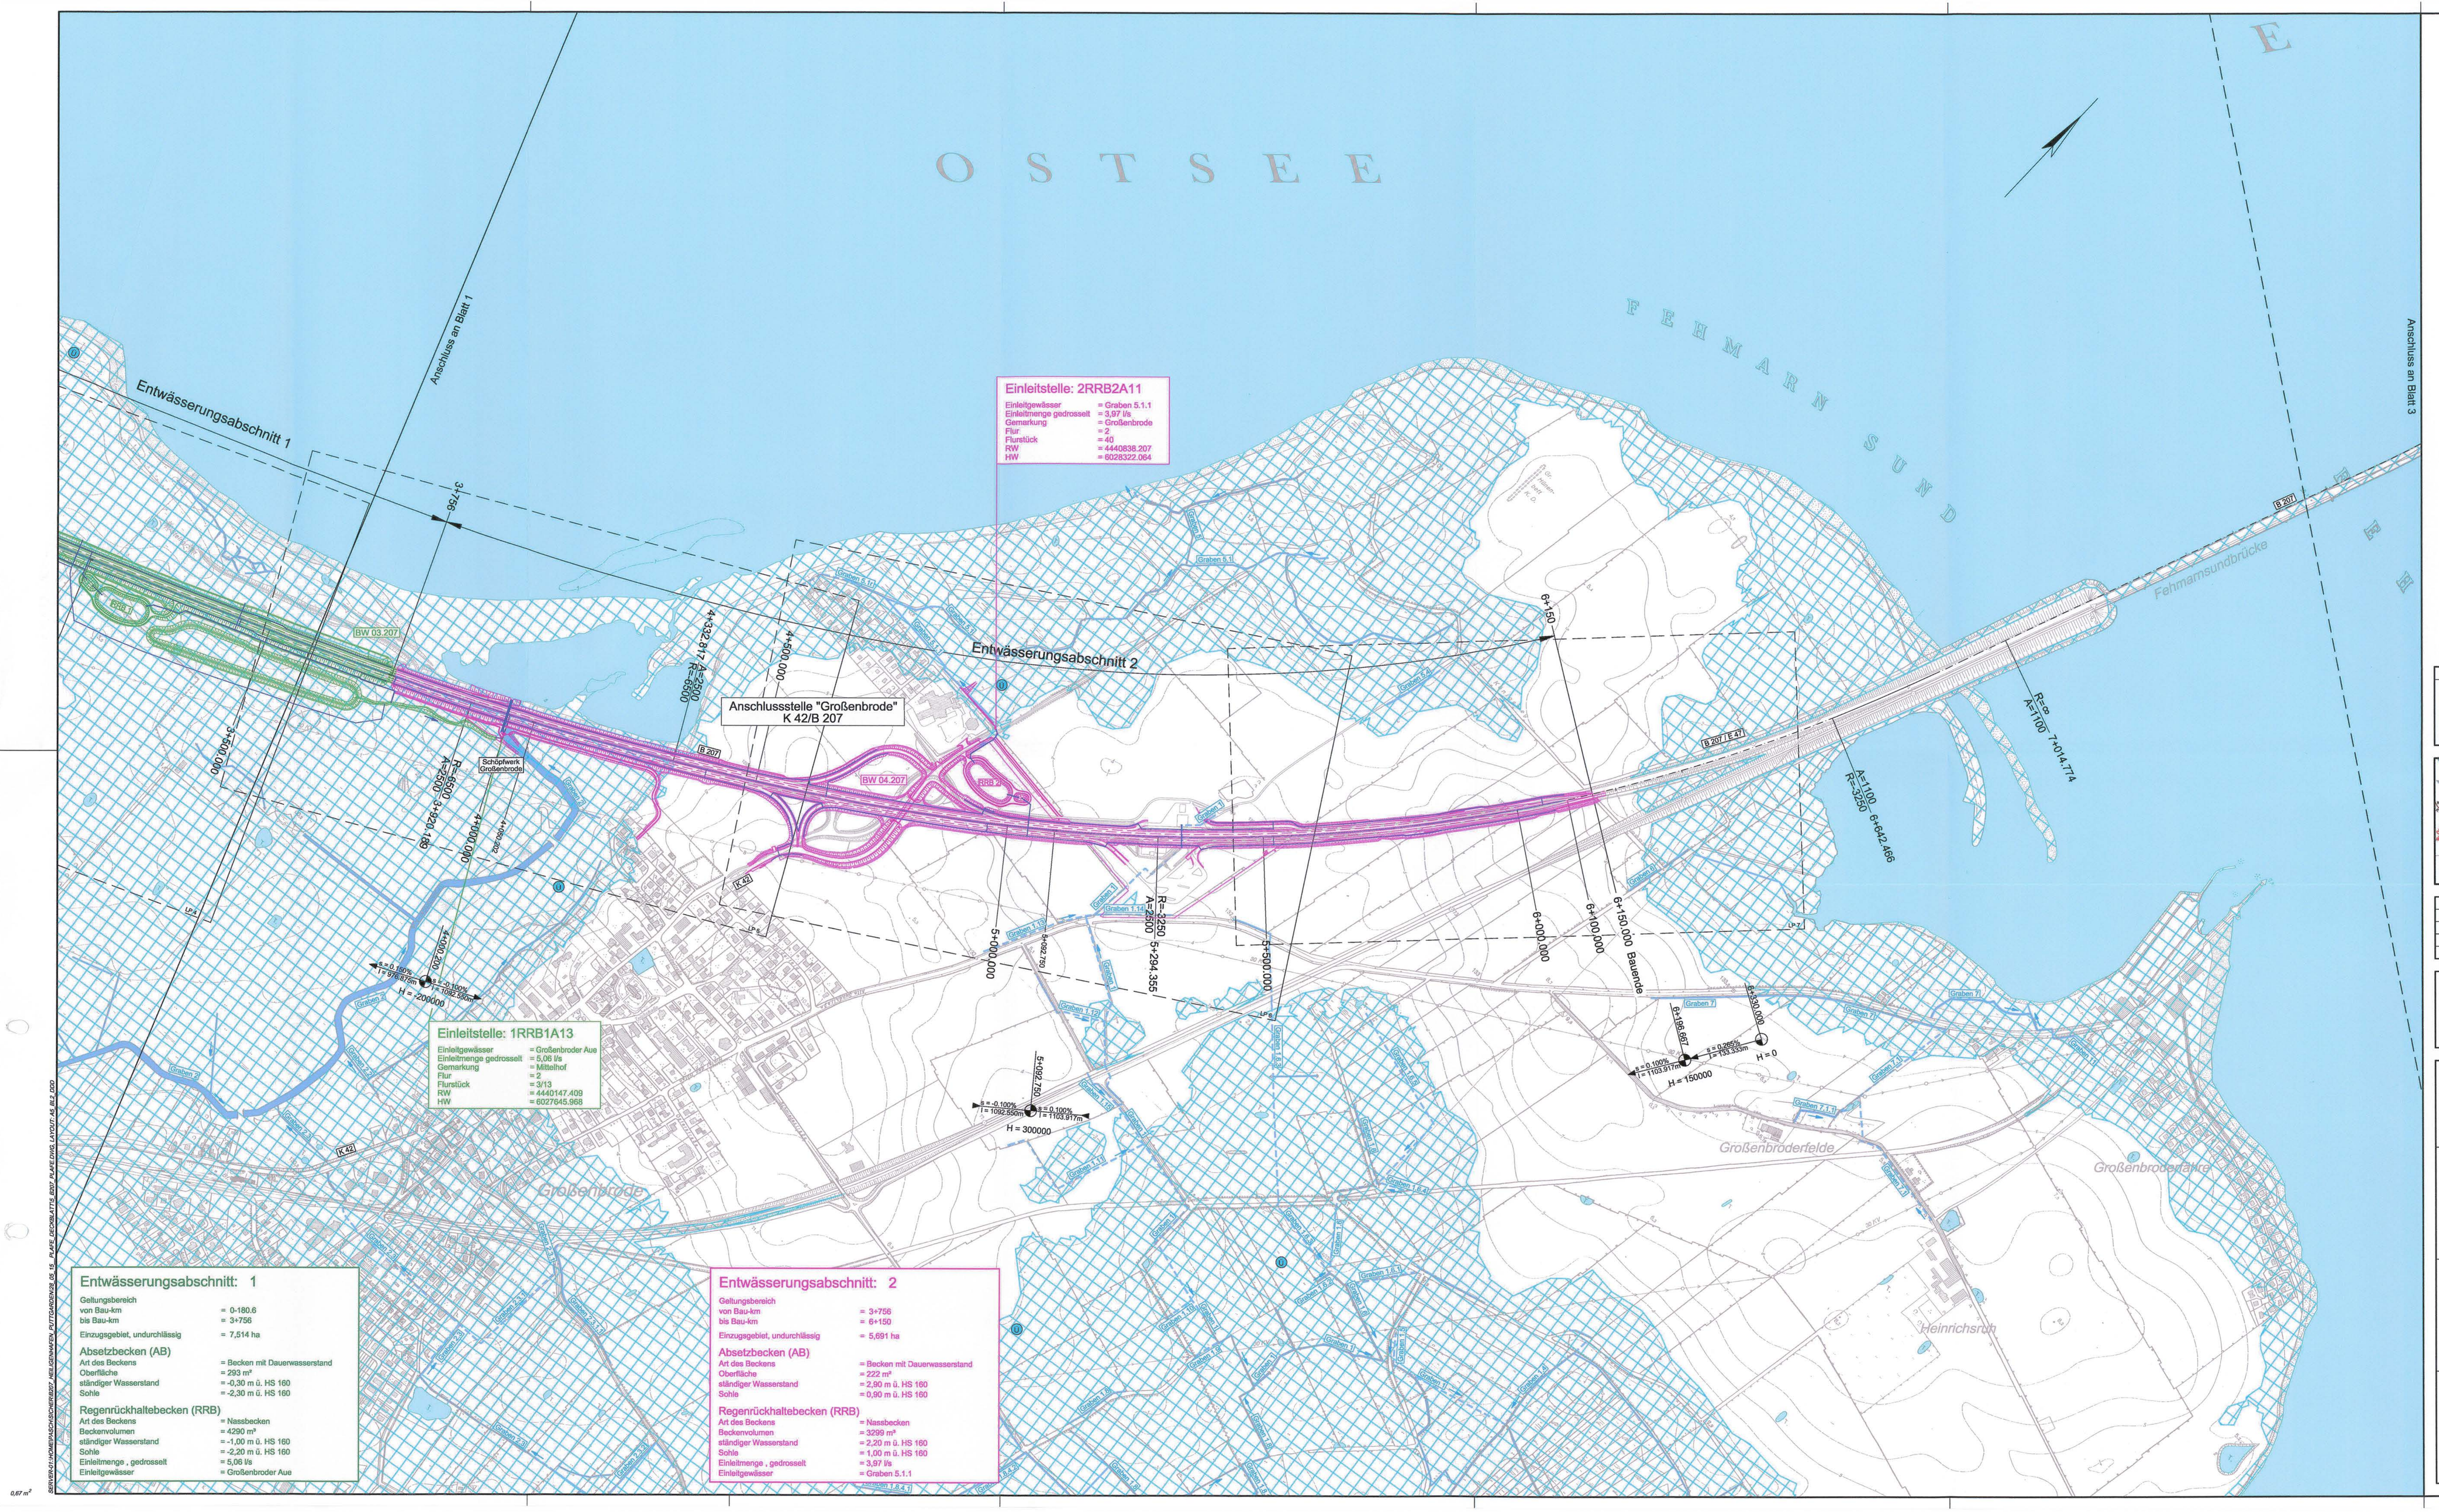

Zeichenerklärung

Planung

- Mulde
- Dammböschung
- Bankett
- Mittelstreifen
- Mittelstreifen
- Fahrbahn
- Bankett
- Mulde
- Einschnittböschung
- Grabenumverlegung
- Entwässerungsleitung

Schutzgebiete		vorhanden	Rechtsgrundlagen
	Gewässer		§5 Abs.2 Nr.7 und Abs.6, und Abs.6 BbauG
	Graben		§5 Abs.2 Nr.7 und Abs.6, und Abs.6 BbauG
	Überschwemmungsgefährdeter Bereich nachrichtlich lt. LKN-SH		§5 Abs.2 Nr.7, §9 Abs.1 Nr.16 und Abs.6 BbauG

Die Gewässer, Gräben und Fließrichtungen wurden der Deutschen Grundkarte entnommen.
Die Graben-Nummern, sowie vereinzelte Gräben wurden aus Übersichtsplänen des Wasser- und Bodenverbandes Großenbrode (Stand 1999), sowie der Wasser- und Bodenverbände Avendorf, Teschendorf und Fehmarn Nord-Ost (Stand 1989) entnommen.

Kartengrundlage

Kartengrundlage: DGK5,© LVermA-SH 2006

Koordinatensystem: Gauß-Krüger LS 210, Bessel, PD

Rasterdaten der Deutschen Grundkarte 1:5.000
Landesvermessungsamt Schleswig-Holstein

- 432024 - 436024 - 440028 - 442028 - 442034 - 446036 - 446038 - 448040
- 432026 - 436026 - 440028 - 442028 - 444030 - 446034 - 446036 - 450038
- 434024 - 438024 - 440030 - 442030 - 444032 - 446036 - 446038 - 450040
- 434026 - 438026 - 440032 - 442032 - 444034

Nr.	Art der Änderung	Datum	Name
3.	Graben 1 ergänzt und Übernahme aller Änderungen aus Anlage 7 und 10.1	05/2015	Klöfmann
2.	Übernahme aller Änderungen aus Anlage 7 und 10.1	08/2014	Klöfmann
1.	Übernahme aller Änderungen aus Anlage 7	02/2013	Klöfmann

MECKLENBURGISCHES INGENIEURBÜRO FÜR VERKEHRSBAU GMBH SCHWERIN
Ludwigsluster Chaussee 72 , 19061 Schwerin
Telefon: 03865/5960 Telefax: 03865/597107
gez. Krüger
Geschäftsführer
Schwerin, den 08/2011

Projekt-Nr.: 286335 11

	Datum	Zeichen
Bearb.:	08/11	Deuringer
Gez.:	08/11	Pasch
Gepr.:	08/11	Krabbe

Landesbetrieb Straßenbau und Verkehr
Schleswig - Holstein

Straße : B 207
Nächster Ort: Fehmarn

Unterlage Nr. 13.2
Blatt Nr. 2
Bau-km

von Abschnitt 580 Betriebsstation 0,475 bis Abschnitt 590 Betriebsstation 1,372
von Abschnitt 590 Betriebsstation 5,070 bis Abschnitt 610 Betriebsstation 5,769

	Datum	Zeichen
bearbeitet		
gezeichnet		
geprüft	08/11	**Piehl**

Vierstreifiger Ausbau der B 207
zwischen Heiligenhafen und Puttgarden

Bau-km: 0-180.600 bis 19+850.000

Übersichtslageplan der Entwässerungsmaßnahmen

Bau-km 3+052.790 - 6+150.000

Maßstab 1 : 5.000

Aufgestellt:
Landesbetrieb Straßenbau und Verkehr
Schleswig-Holstein
Niederlassung Lübeck

Lüth

Lübeck, den 26.08.2011

Festgestellt mit Planfeststellungsbeschluss vom 31.08.2015, Az. 408 - 553.32 - B 207-176.
Dieser festgestellte Plan ist Bestandteil des vorbezeichneten Beschlusses. Für die Angabe der Rechtsgrundlagen und deren Fundstellen wird auf den Planfeststellungsbeschluss verwiesen.
Kiel, den 31.08.2015

Landesbetrieb Straßenbau und Verkehr Schleswig-Holstein
- Planfeststellungsbehörde -

(Thiel)

Planfeststellungsunterlage

vom 26.08.2011

Anlage: 5
Blatt: 2

Deckblatt

BEARBEITUNGSSCHABLONE: ABLEGEWANN_FUTTERKAMP_B_207_ALKEL.DWG, LAYOUT: A3_ELK_DEC