


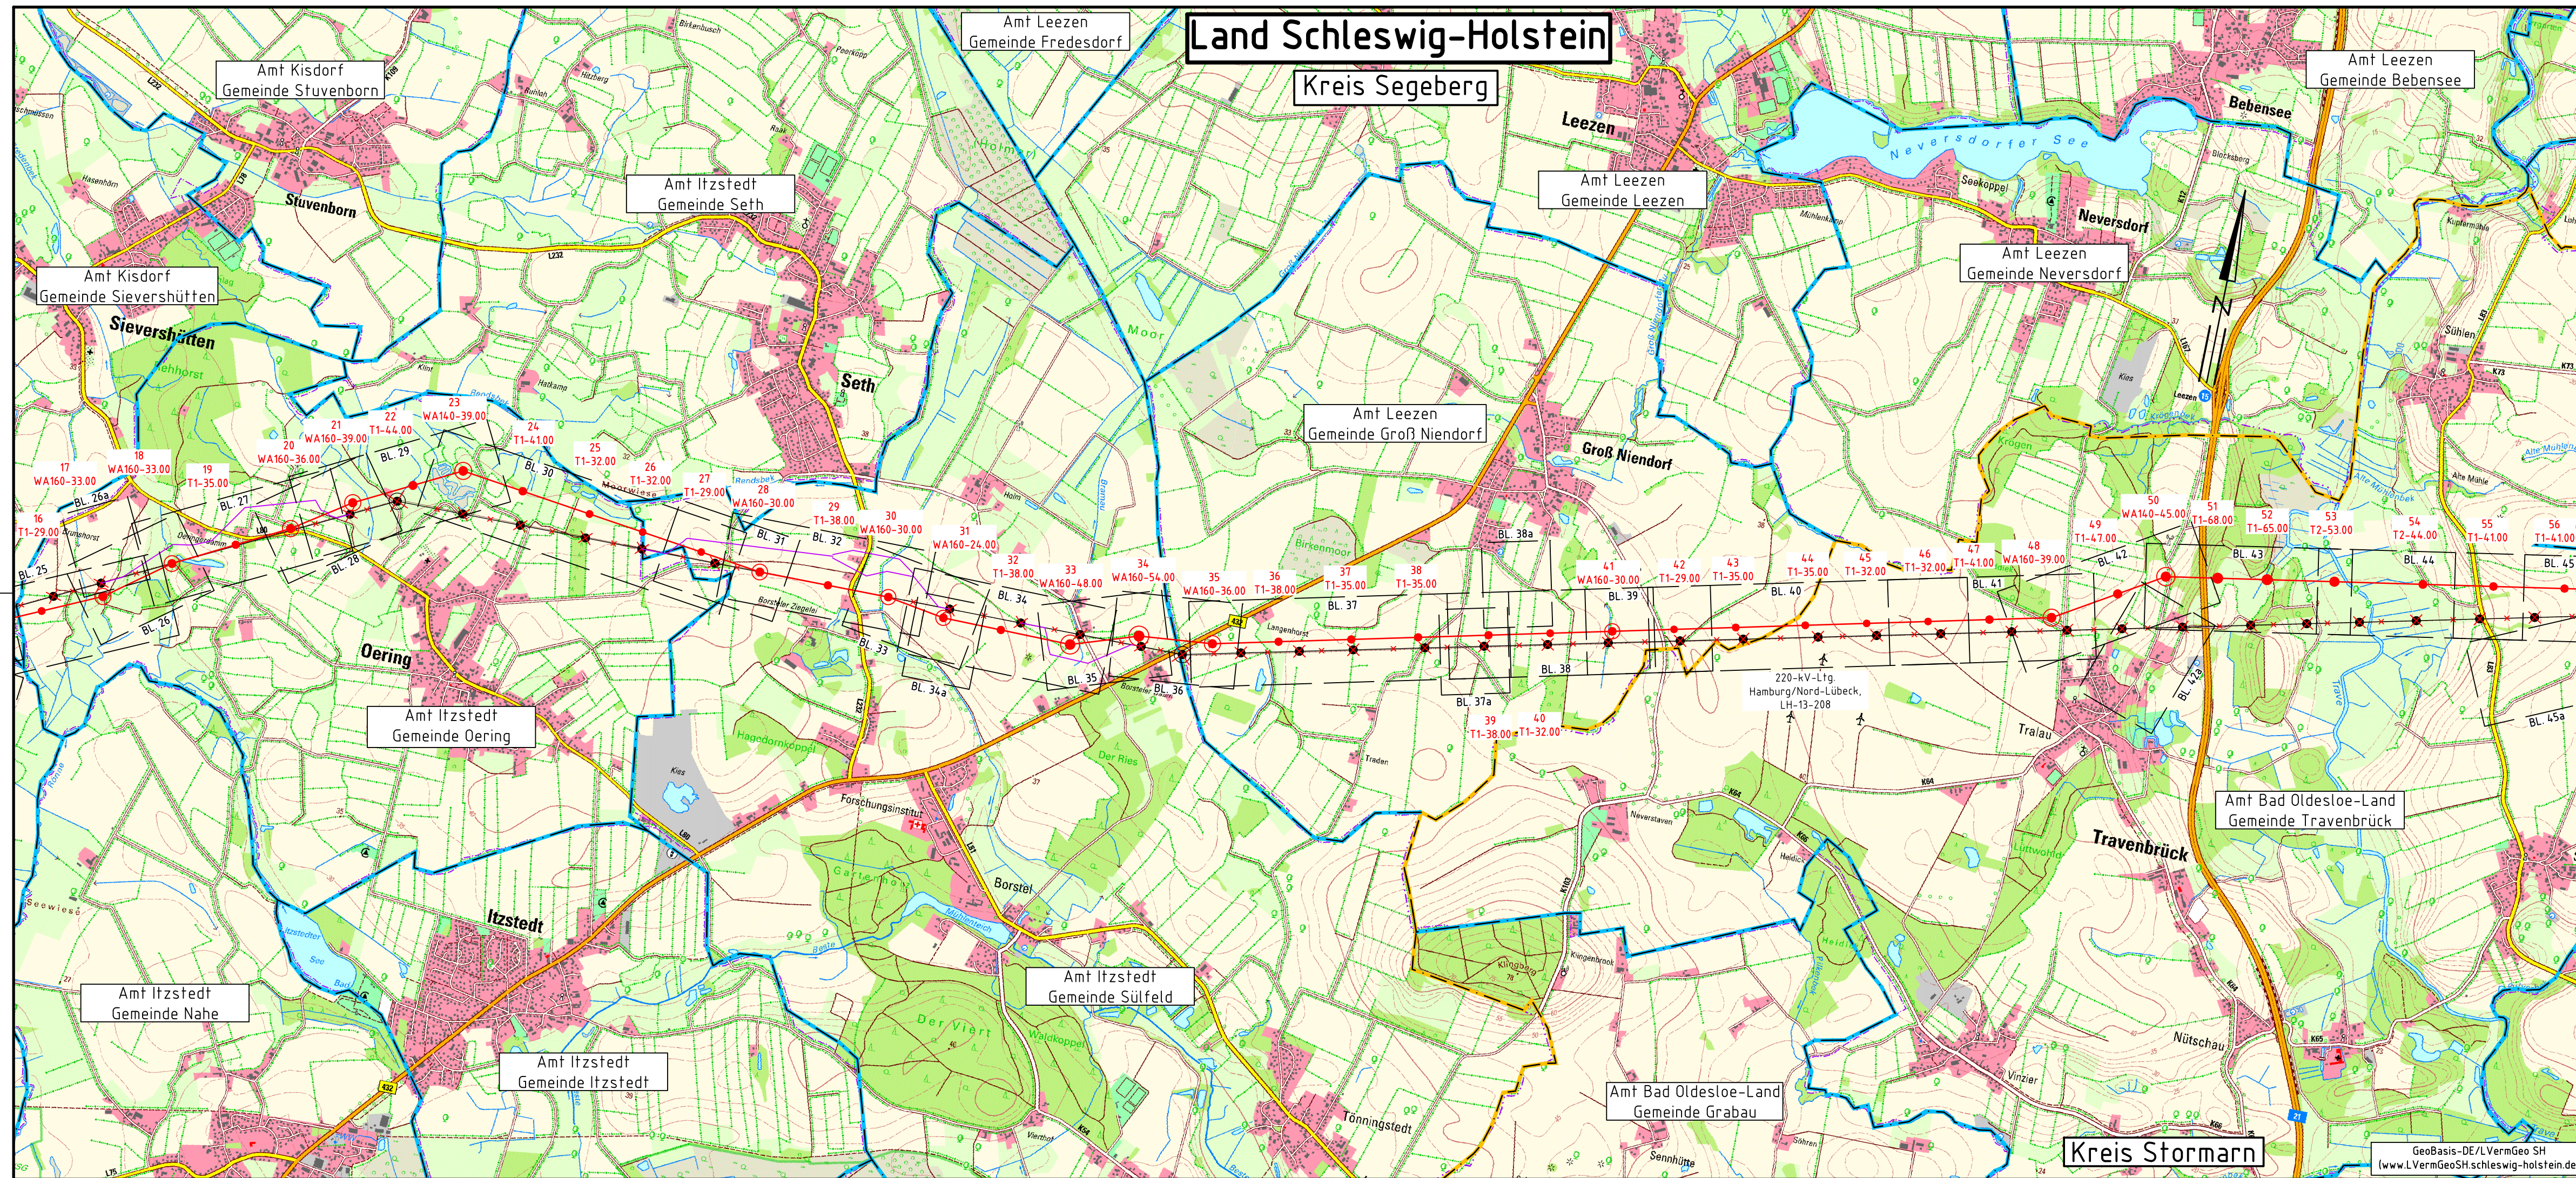




380-kV-Leitung
Kreis Segeberg – Raum Lübeck
LH-13-328
Übersichtsplan

Neuplanung
Mast 18 – Mast 55

Legende:

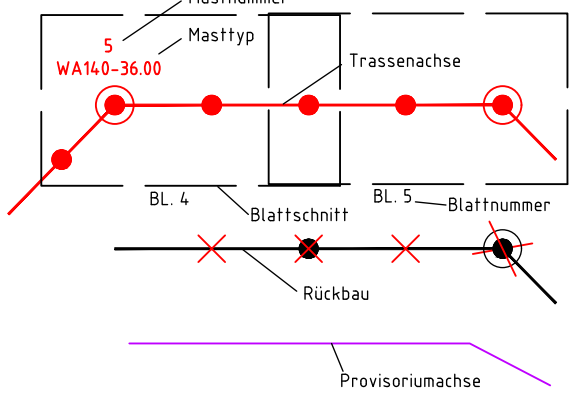

Grenzen:

Land	— — — — —
Kreis	— — — — —
Amt/Gem.	— — — — —
Grenze des Planfeststellungsverfahrens	— — — — —

Planfeststellungsunterlage		Planfeststellungsbehörde	
Aufgestellt Bayreuth, den TenneT TSO GmbH		20.03.2020	
i.V. 		i.A. 	
Firma: SPIE SAG GmbH	Maßstab: 1:25000	Einheit: Meter	
Datum		Name	
Bearb. 11.12.2019		Lipp	
Gepr. 18.12.2019		Schulze	
Norm		Fachbereich LPG-N-OK	
			
Zust.	Änderung	Datum	Name
			Urspr.:

Anlage 2.2
Blatt 2/4

GeoBasis-DE/LVermGeo SH
(www.LVermGeoSH.schleswig-holstein.de)