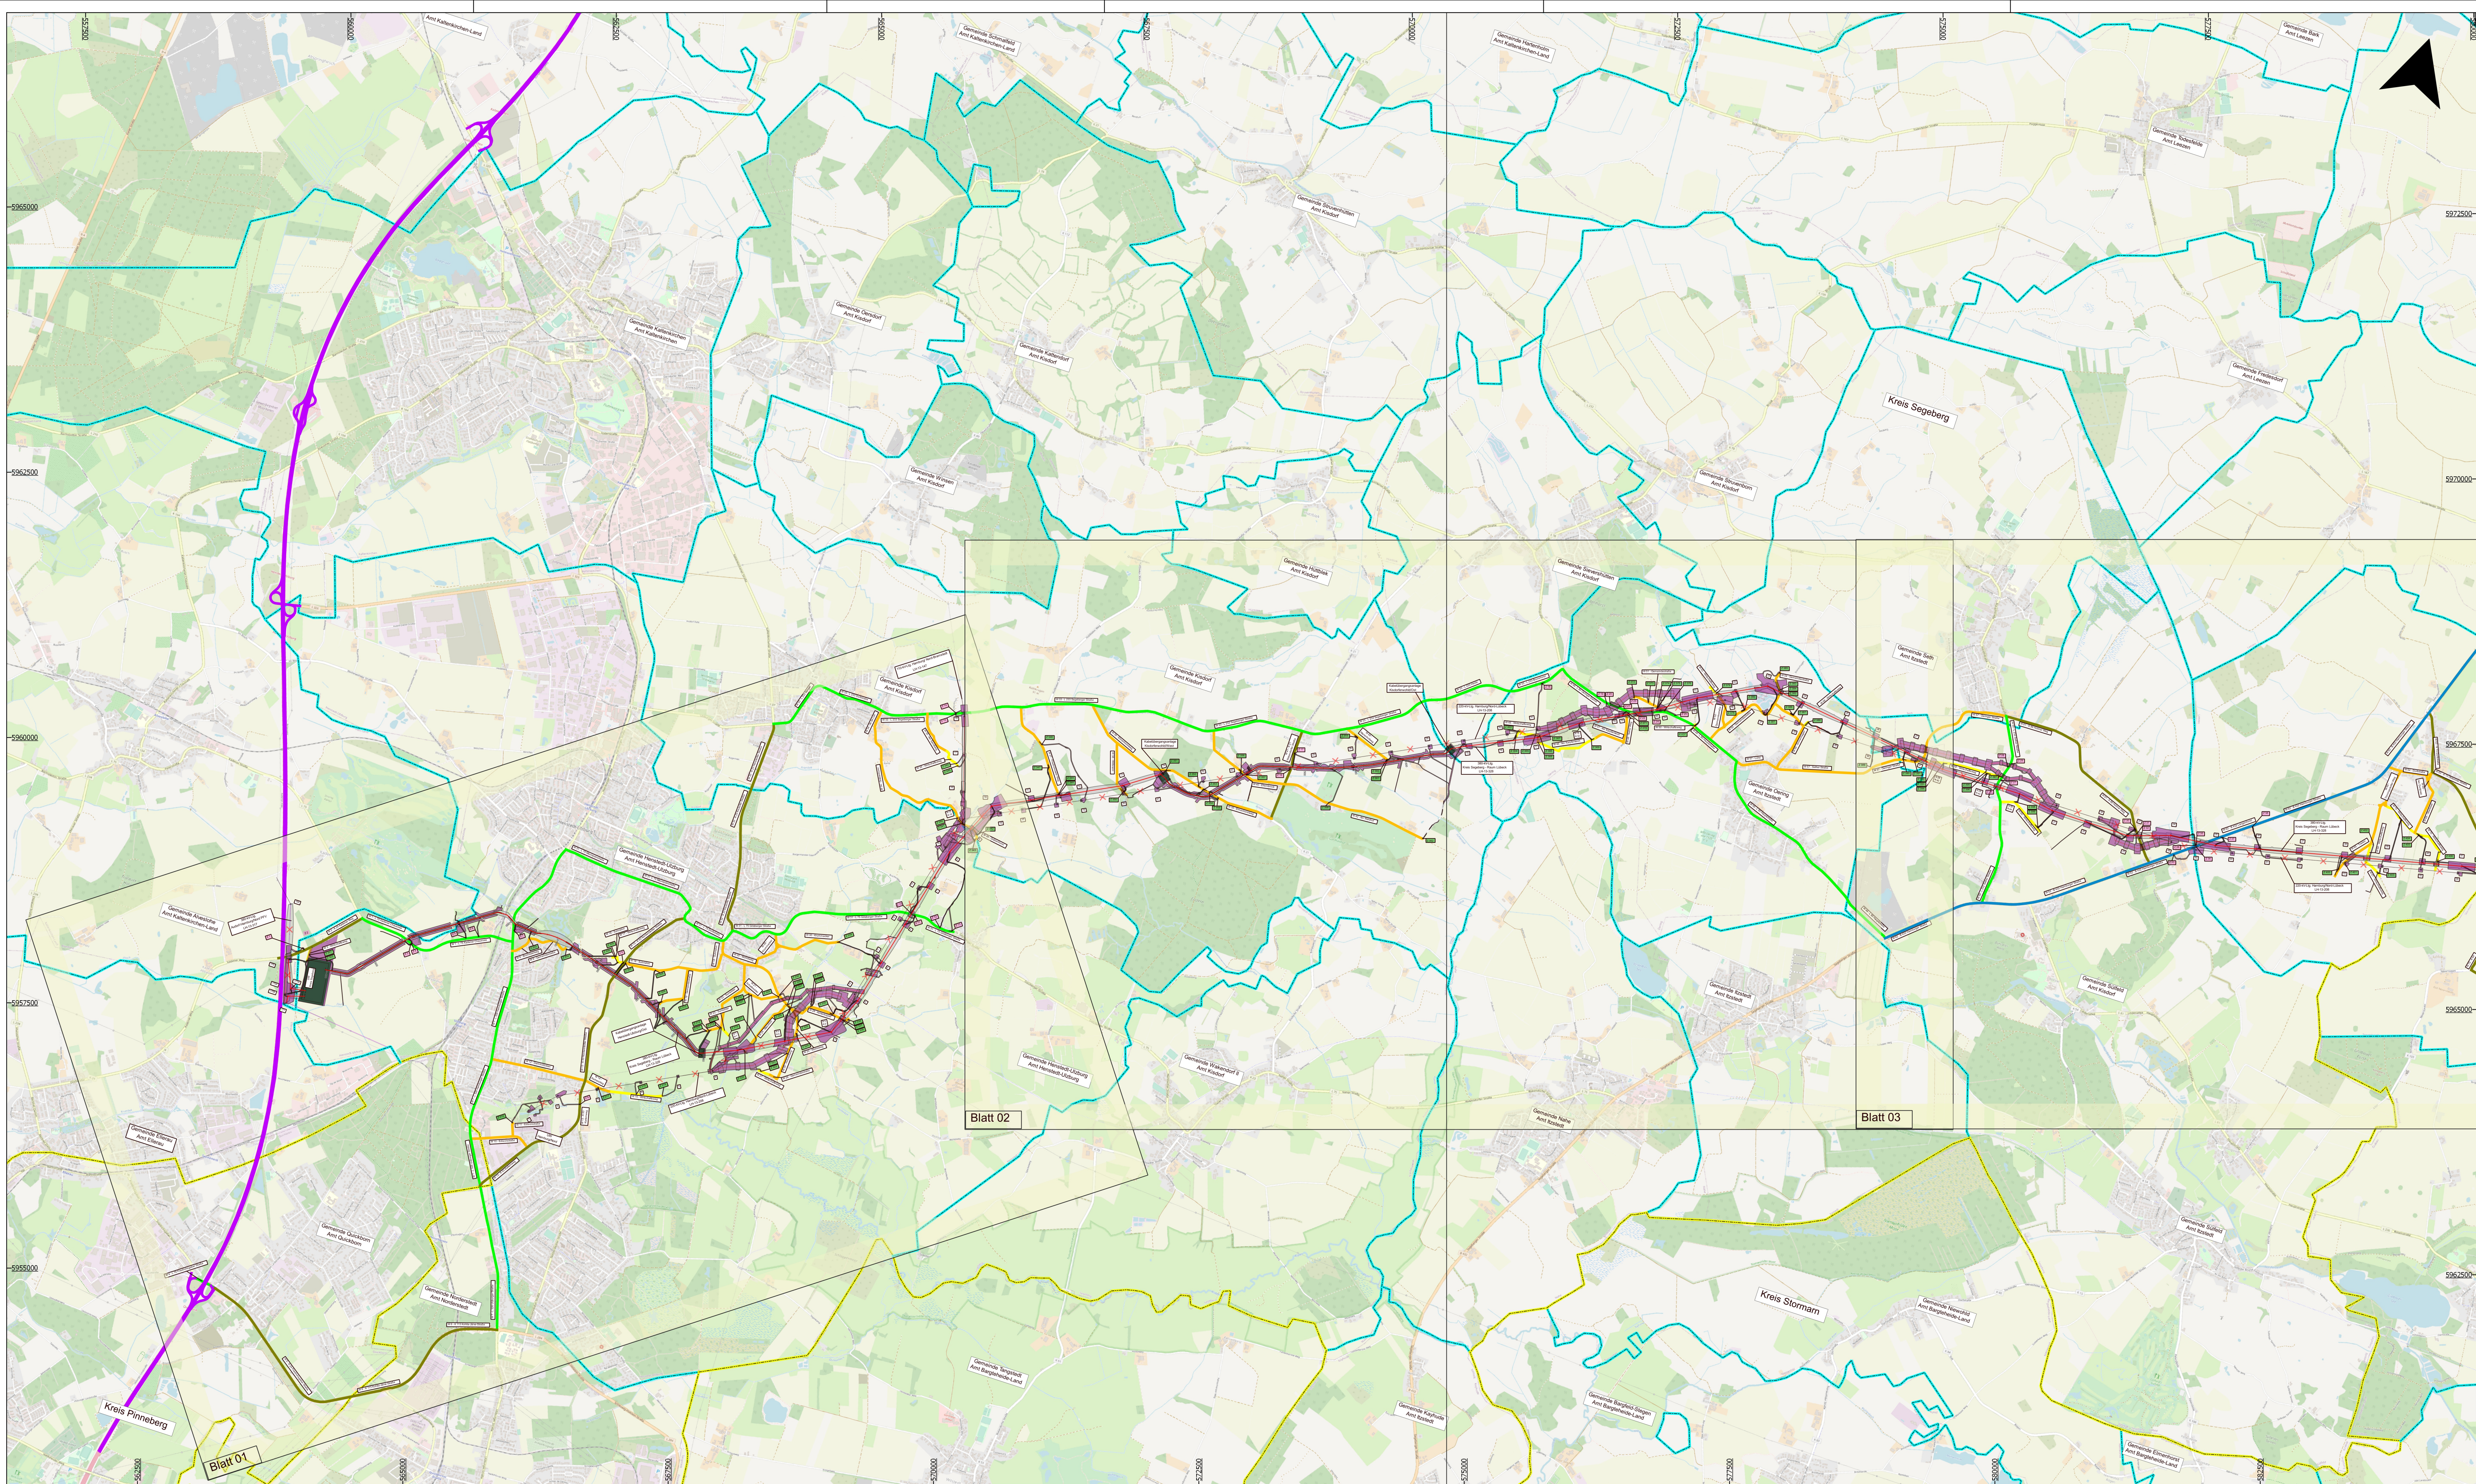


Anlage 3. 3
Blatt: 1

380 - kV - Leitung Kreis Segeberg - Raum Lüneburg
LH-13-328
Wegenutzungsplan
Übersichtsplan

Legende:

- genutztes Wegenetz
- Bundesautobahn
 - Bundesstraßen
 - Landesstraßen
 - Kreisstraßen
 - Gemeindestraßen
 - Wirtschaftswege
- Grenzen
- Kreis
 - Stadt / Gemeinde
- Rückbau - Leitung
- Mast
- Trassenachse
- Neubau 380 - kV - Leitung
- Mast
- Trassenachse

Planfeststellungsunterlage

Aufgestellt	15.06.2020
Bayreuth,	
Tennet TSO GmbH	
L.V.	I.A.
IHB GmbH	Maßstab 1:25000
Ingenieurdienstleistungen	Einheit Meter
	Datum Name
	Bearb. 15.01.2020 Kohberg
	Gepr. 20.01.2020 Kroschmar
	Norm
	Fachbereich TL
Zust.	Änderung Datum Name Urspr.