


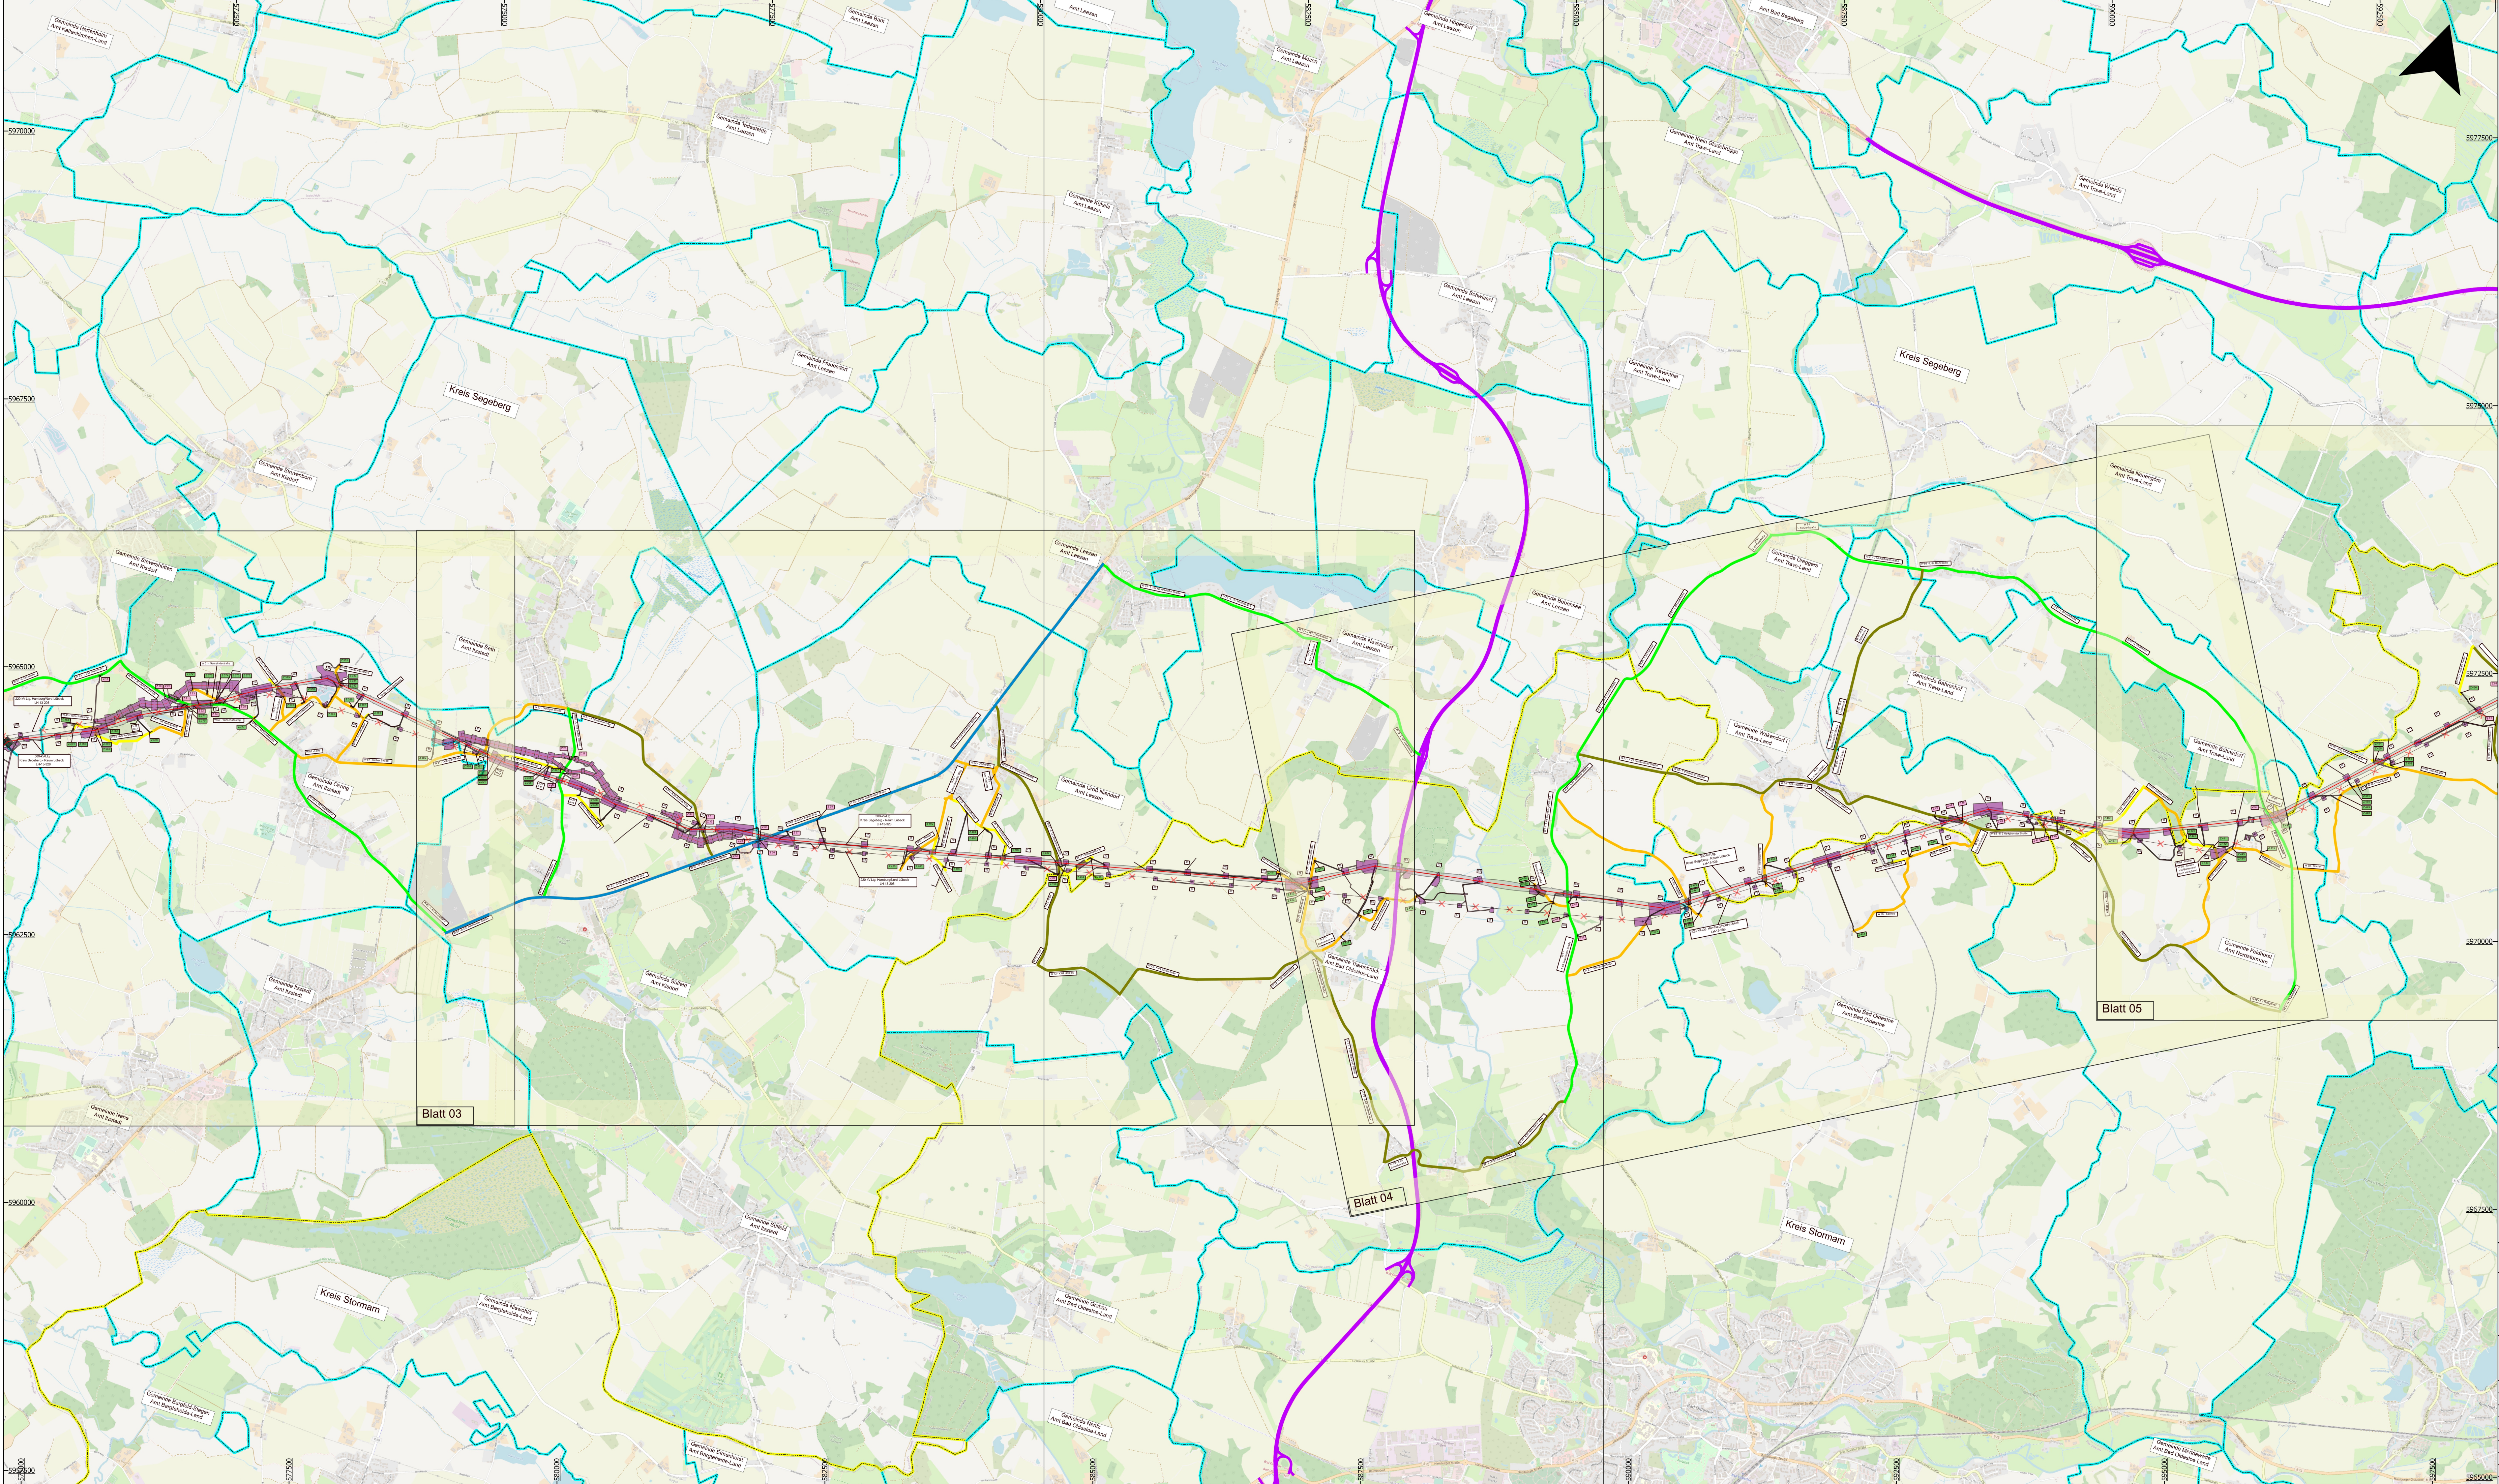

Anlage 3. 3
Blatt: 2

380 - kV - Leitung Kreis Segeberg - Raum Lübeck
LH-13-328
Wegenutzungsplan
Übersichtsplan

Legende:

- genutztes Wegenetz
 - Bundesautobahn
 - Bundesstraßen
 - Landesstraßen
 - Kreisstraßen
 - Gemeindestraßen
 - Wirtschaftswege
- Grenzen
 - Kreis
 - Stadt / Gemeinde
- Rückbau - Leitung
 - Mast
 - Trassenachse
- Neubau 380 - kV - Leitung
 - Mast
 - Trassenachse

Planfeststellungsunterlage

Aufgestellt
Bayreuth,
TenneT TSO GmbH
15.06.2020

I.V. I.A.

IHB GmbH
Ingenieurdienstleistungen

Maßstab
1:25000
Einheit
Meter

Datum Name
Bearb. 15.01.2020 Kolberg
Gepr. 20.01.2020 Kretschmar
Norm
Fachbereich TL

Zust. Änderung Datum Name Urspr.: