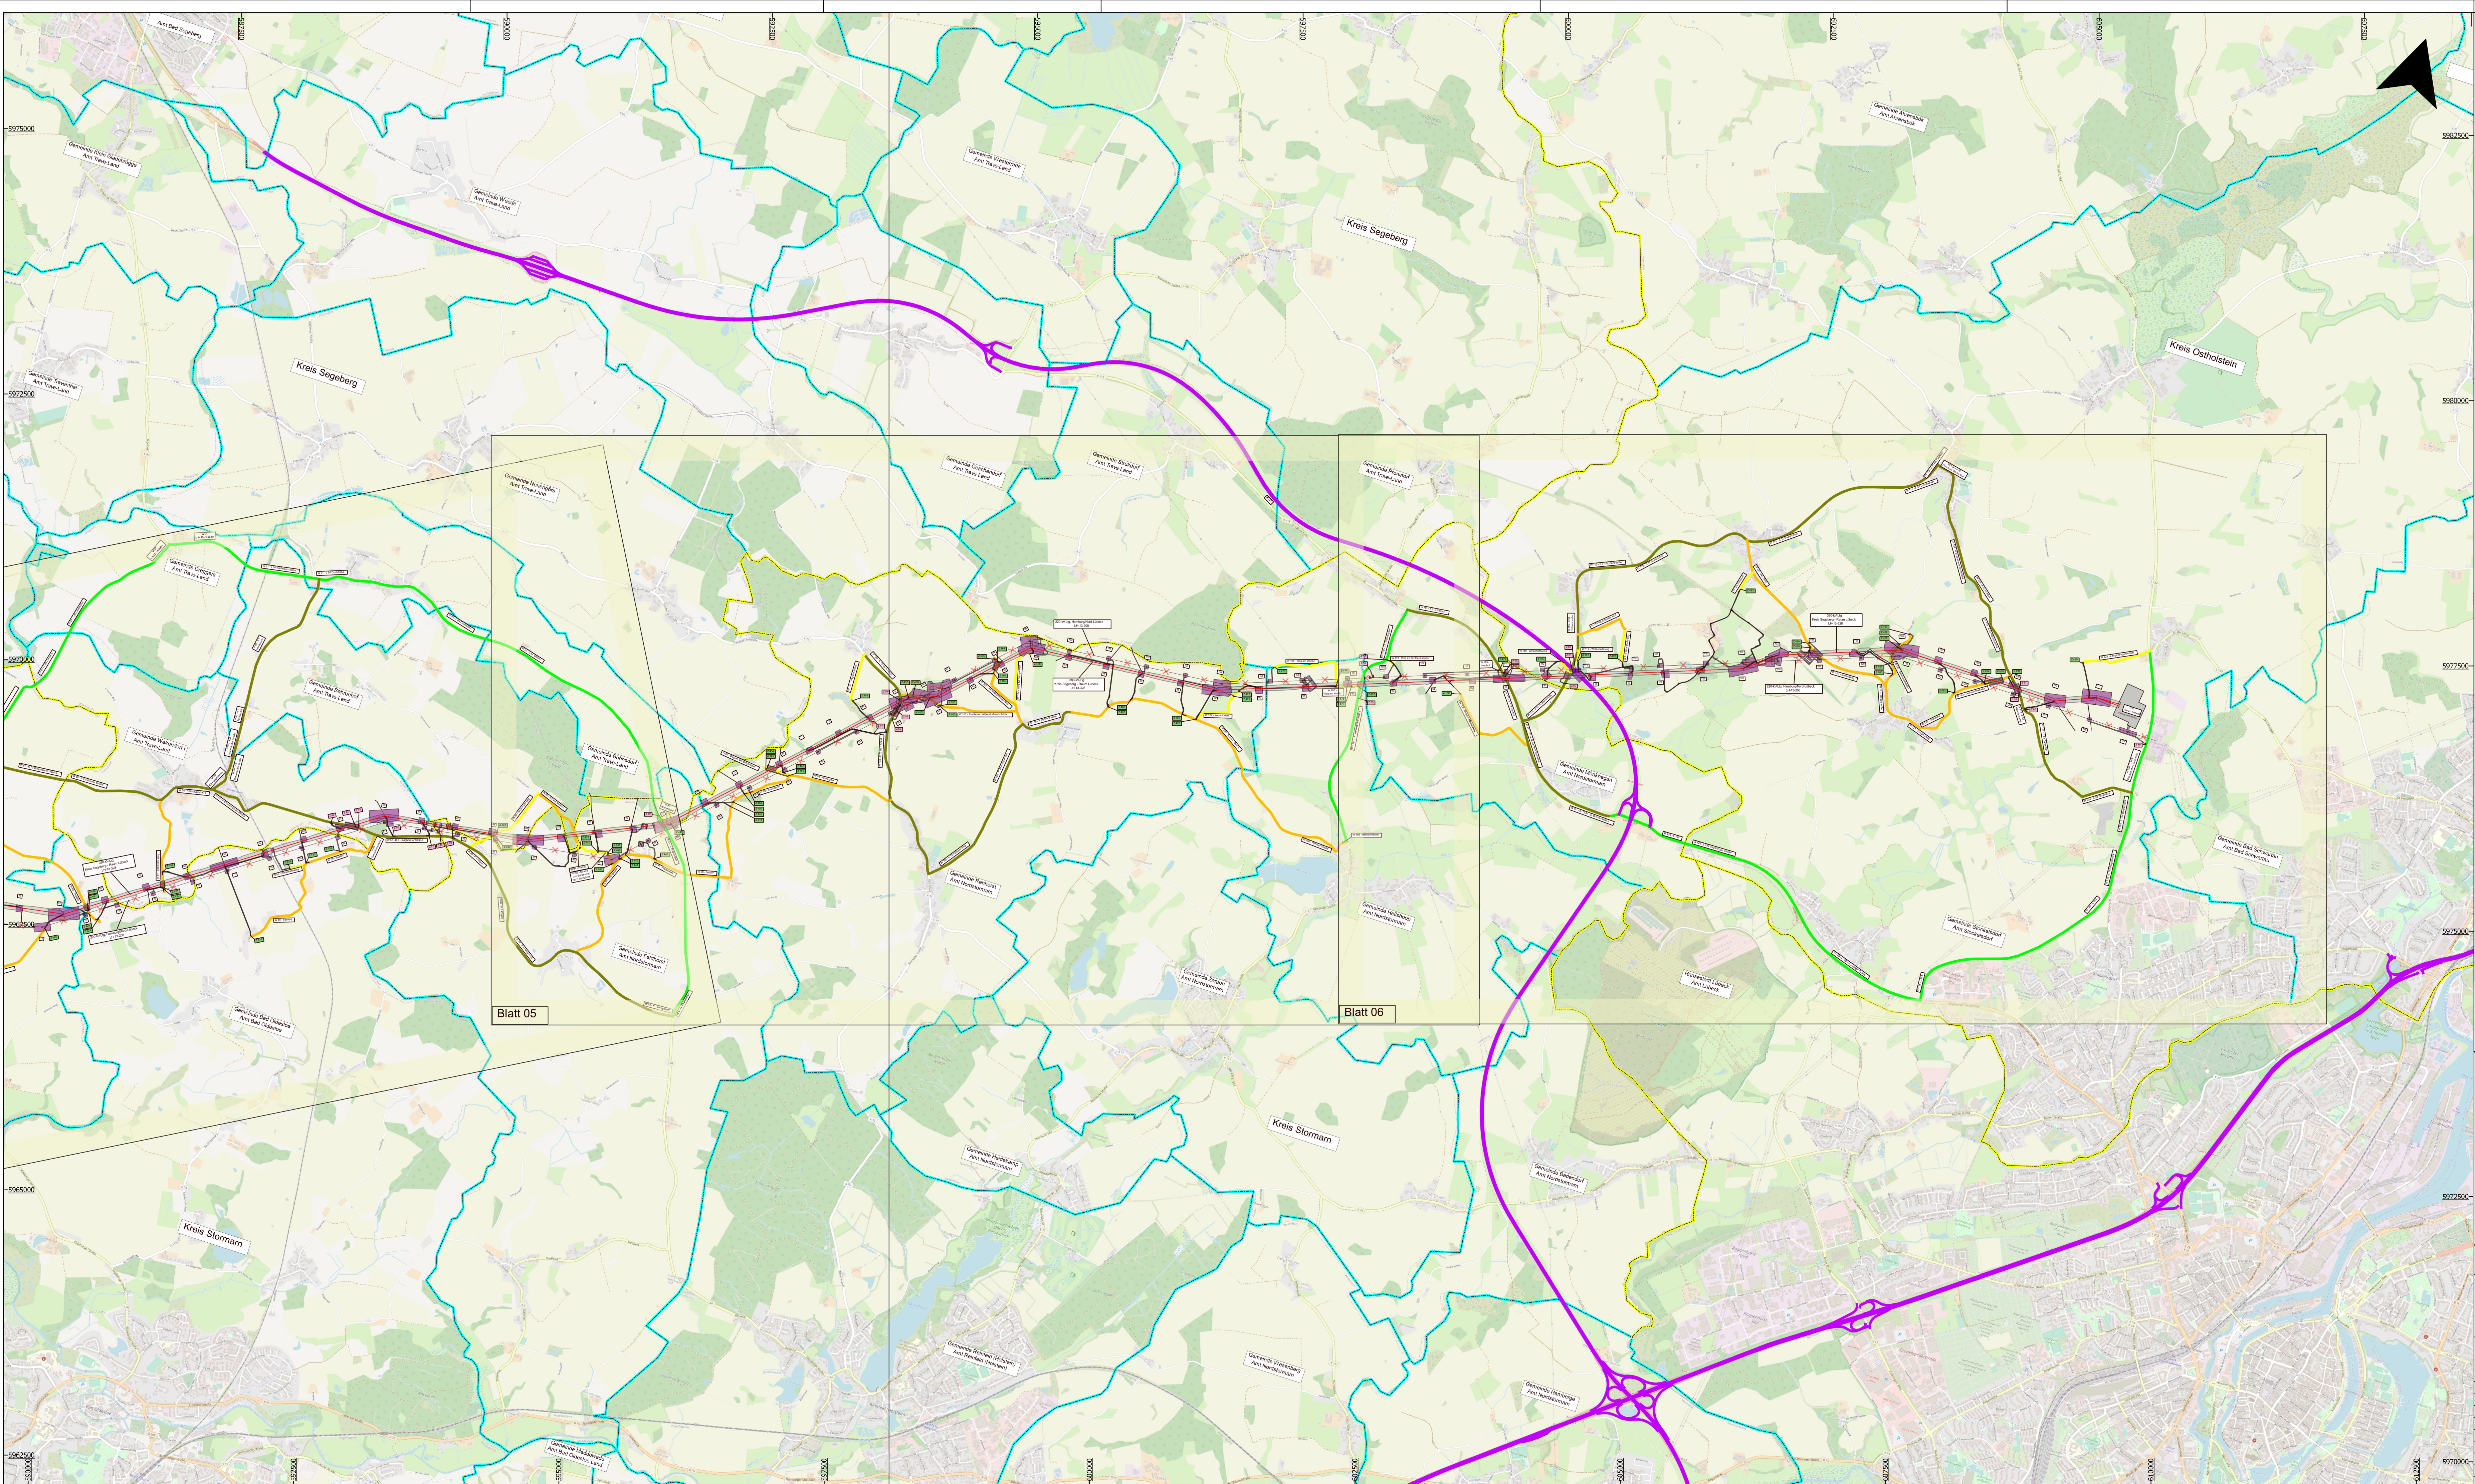


Anlage 3.3
Blatt: 3

380 - kV - Leitung Kreis Segeberg - Raum Lübeck
LH-13-328
Wegenutzungsplan
Übersichtsplan

Legende:

- genutztes Wegenetz
 - Bundesautobahn
 - Bundesstraßen
 - Landesstraßen
 - Kreisstraßen
 - Gemeindestraßen
 - Wirtschaftswege
- Grenzen
 - Kreis
 - Stadt / Gemeinde
- Rückbau - Leitung
 - Mast
 - Trassenachse
- Neubau 380 - kV - Leitung
 - Mast
 - Trassenachse

Planfeststellungsunterlage

Aufgestellt Bayreuth, Tennet TSO GmbH		15.06.2020	
LV. 		IA. 	
IHB GmbH Ingenieurdienstleistungen		Maßstab 1:25000	Einheit Meter
		Datum	Name
		Bearb. 15.01.2020	Kohberg
		Gepr. 20.01.2020	Kretschmar
		Norm	
		Fachbereich TL	
		 Tennet Taking power further	
Zust.	Änderung	Datum	Name
			Urspr.