



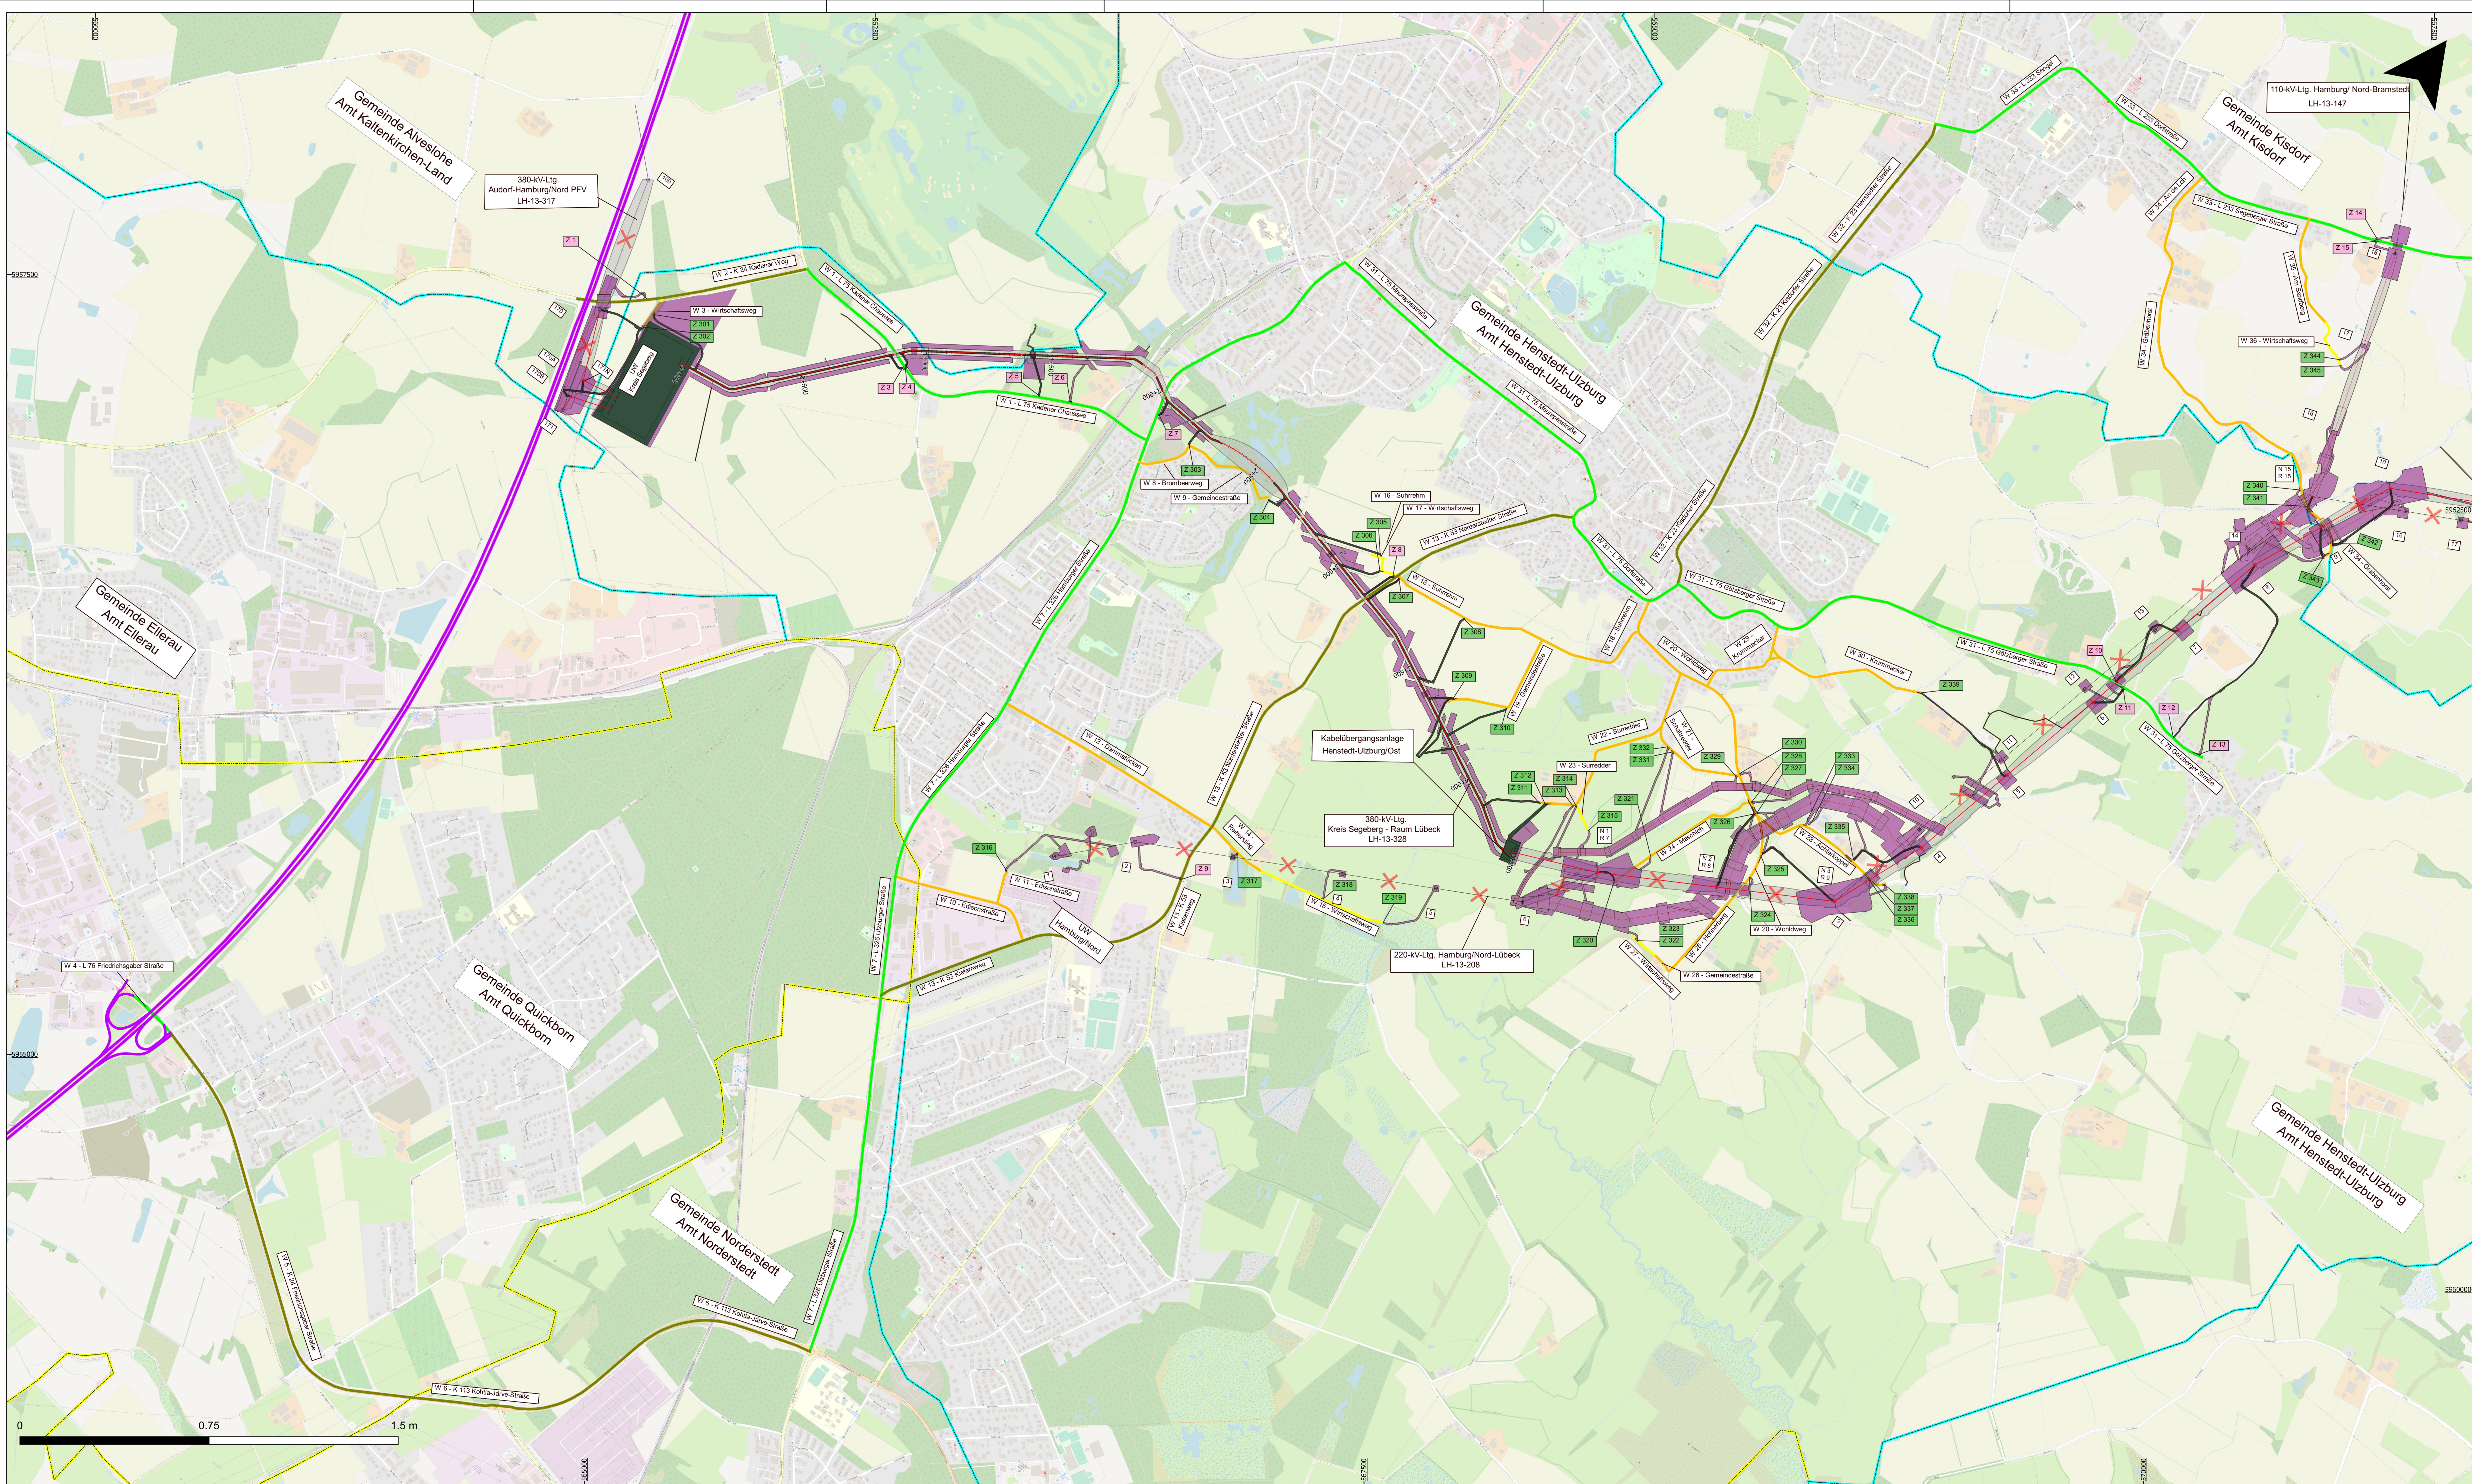

Blatt 1

380 - kV - Leitung Kreis Segeberg - Raum Lübeck LH-13-328 Wegenutzungsplan Detailplan

Legende:

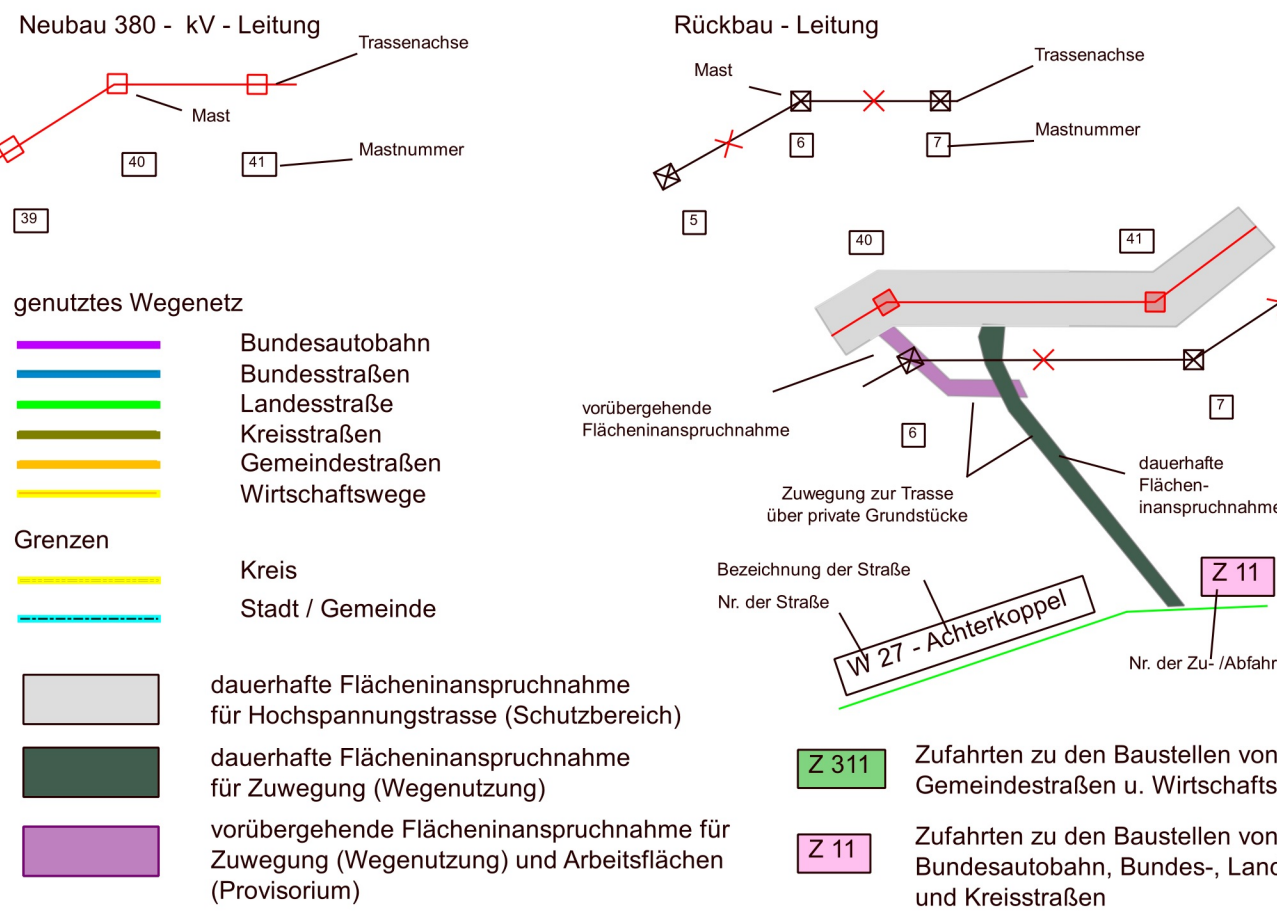

Planfeststellungsunterlage

Aufgestellt Bayreuth, Tennet TSO GmbH		15.08.2020	
L.V. 		I.A. 	
HB GmbH ingenieurdienstleistungen		Maßstab 1:10000	Einheit Meter
		Datum	Name
		Bearb. 27.05.2020	Kiberg
		Gepr. 29.05.2020	Kreisrechner
		Norm	
		Fachbereich TL	
		 Tennet taking power further	
Zust.	Änderung	Datum	Name
		Unspr.:	