



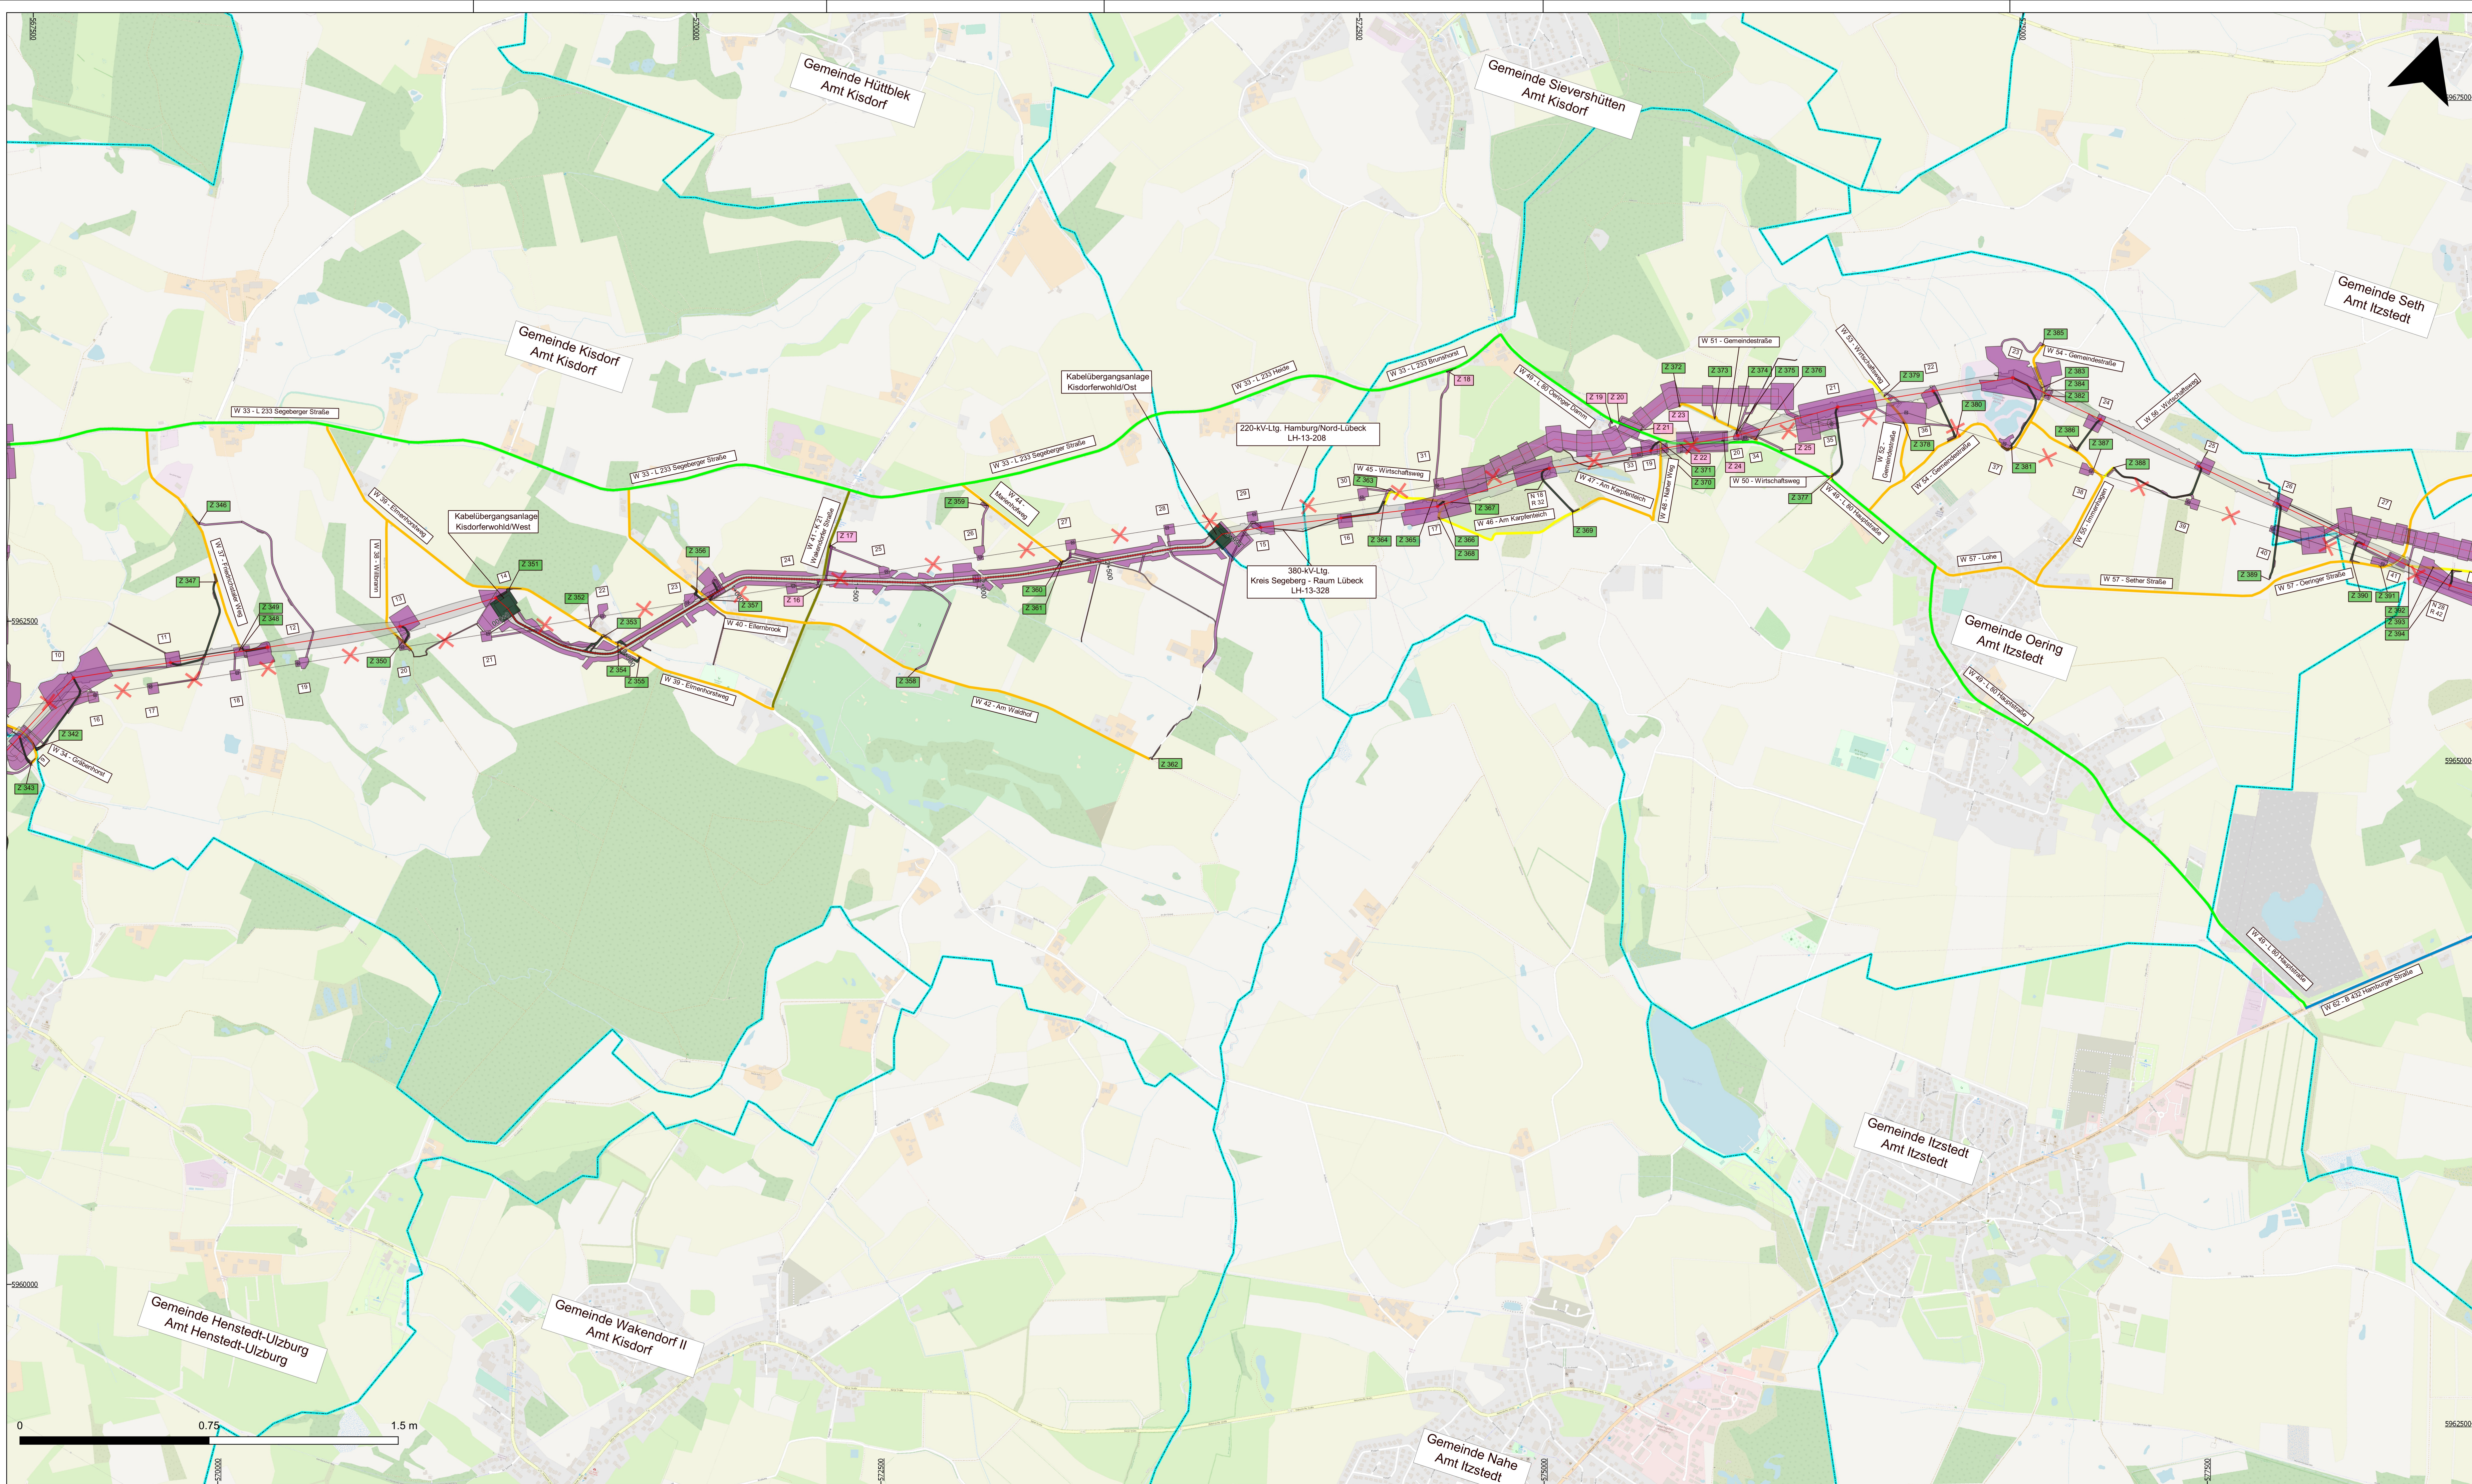

Blatt 2

380 - kV - Leitung Kreis Segeberg - Raum Lübeck LH-13-328 Wegenutzungsplan Detailplan

Legende:

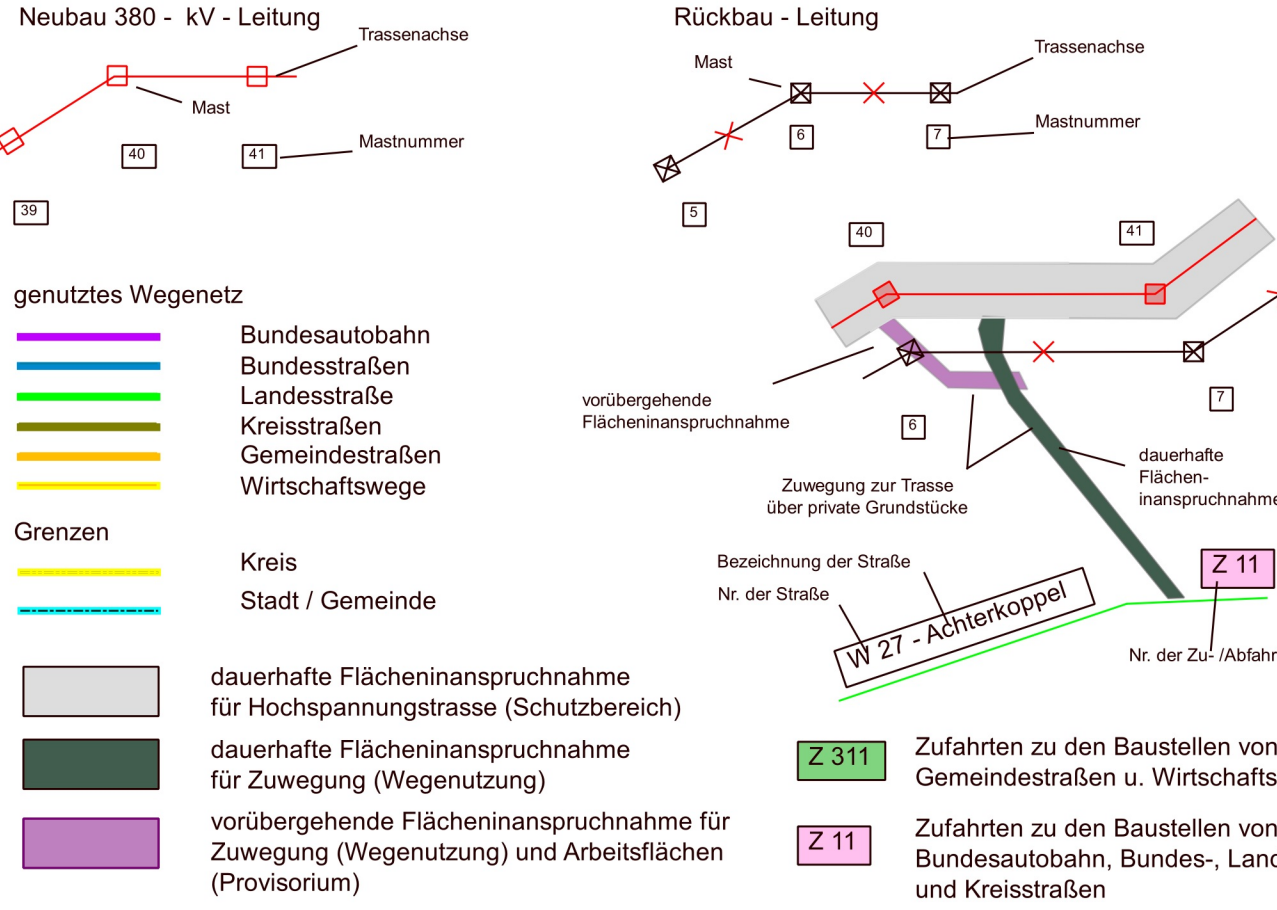

Planfeststellungsunterlage

Aufgestellt Bayreuth, TenneT TSO GmbH		15.06.2020	
L.V. 		I.A. 	
IHB GmbH Ingenieurdienstleistungen 		Maßstab 1:10000	Einheit Meter
		Datum	Name
		Bearb. 27.05.2020	Kobarg
		Gepr. 28.05.2020	Kreischner
		Nam	
		Fachbereich TL	
			
Zust.	Änderung	Datum	Name
		Urspr.	