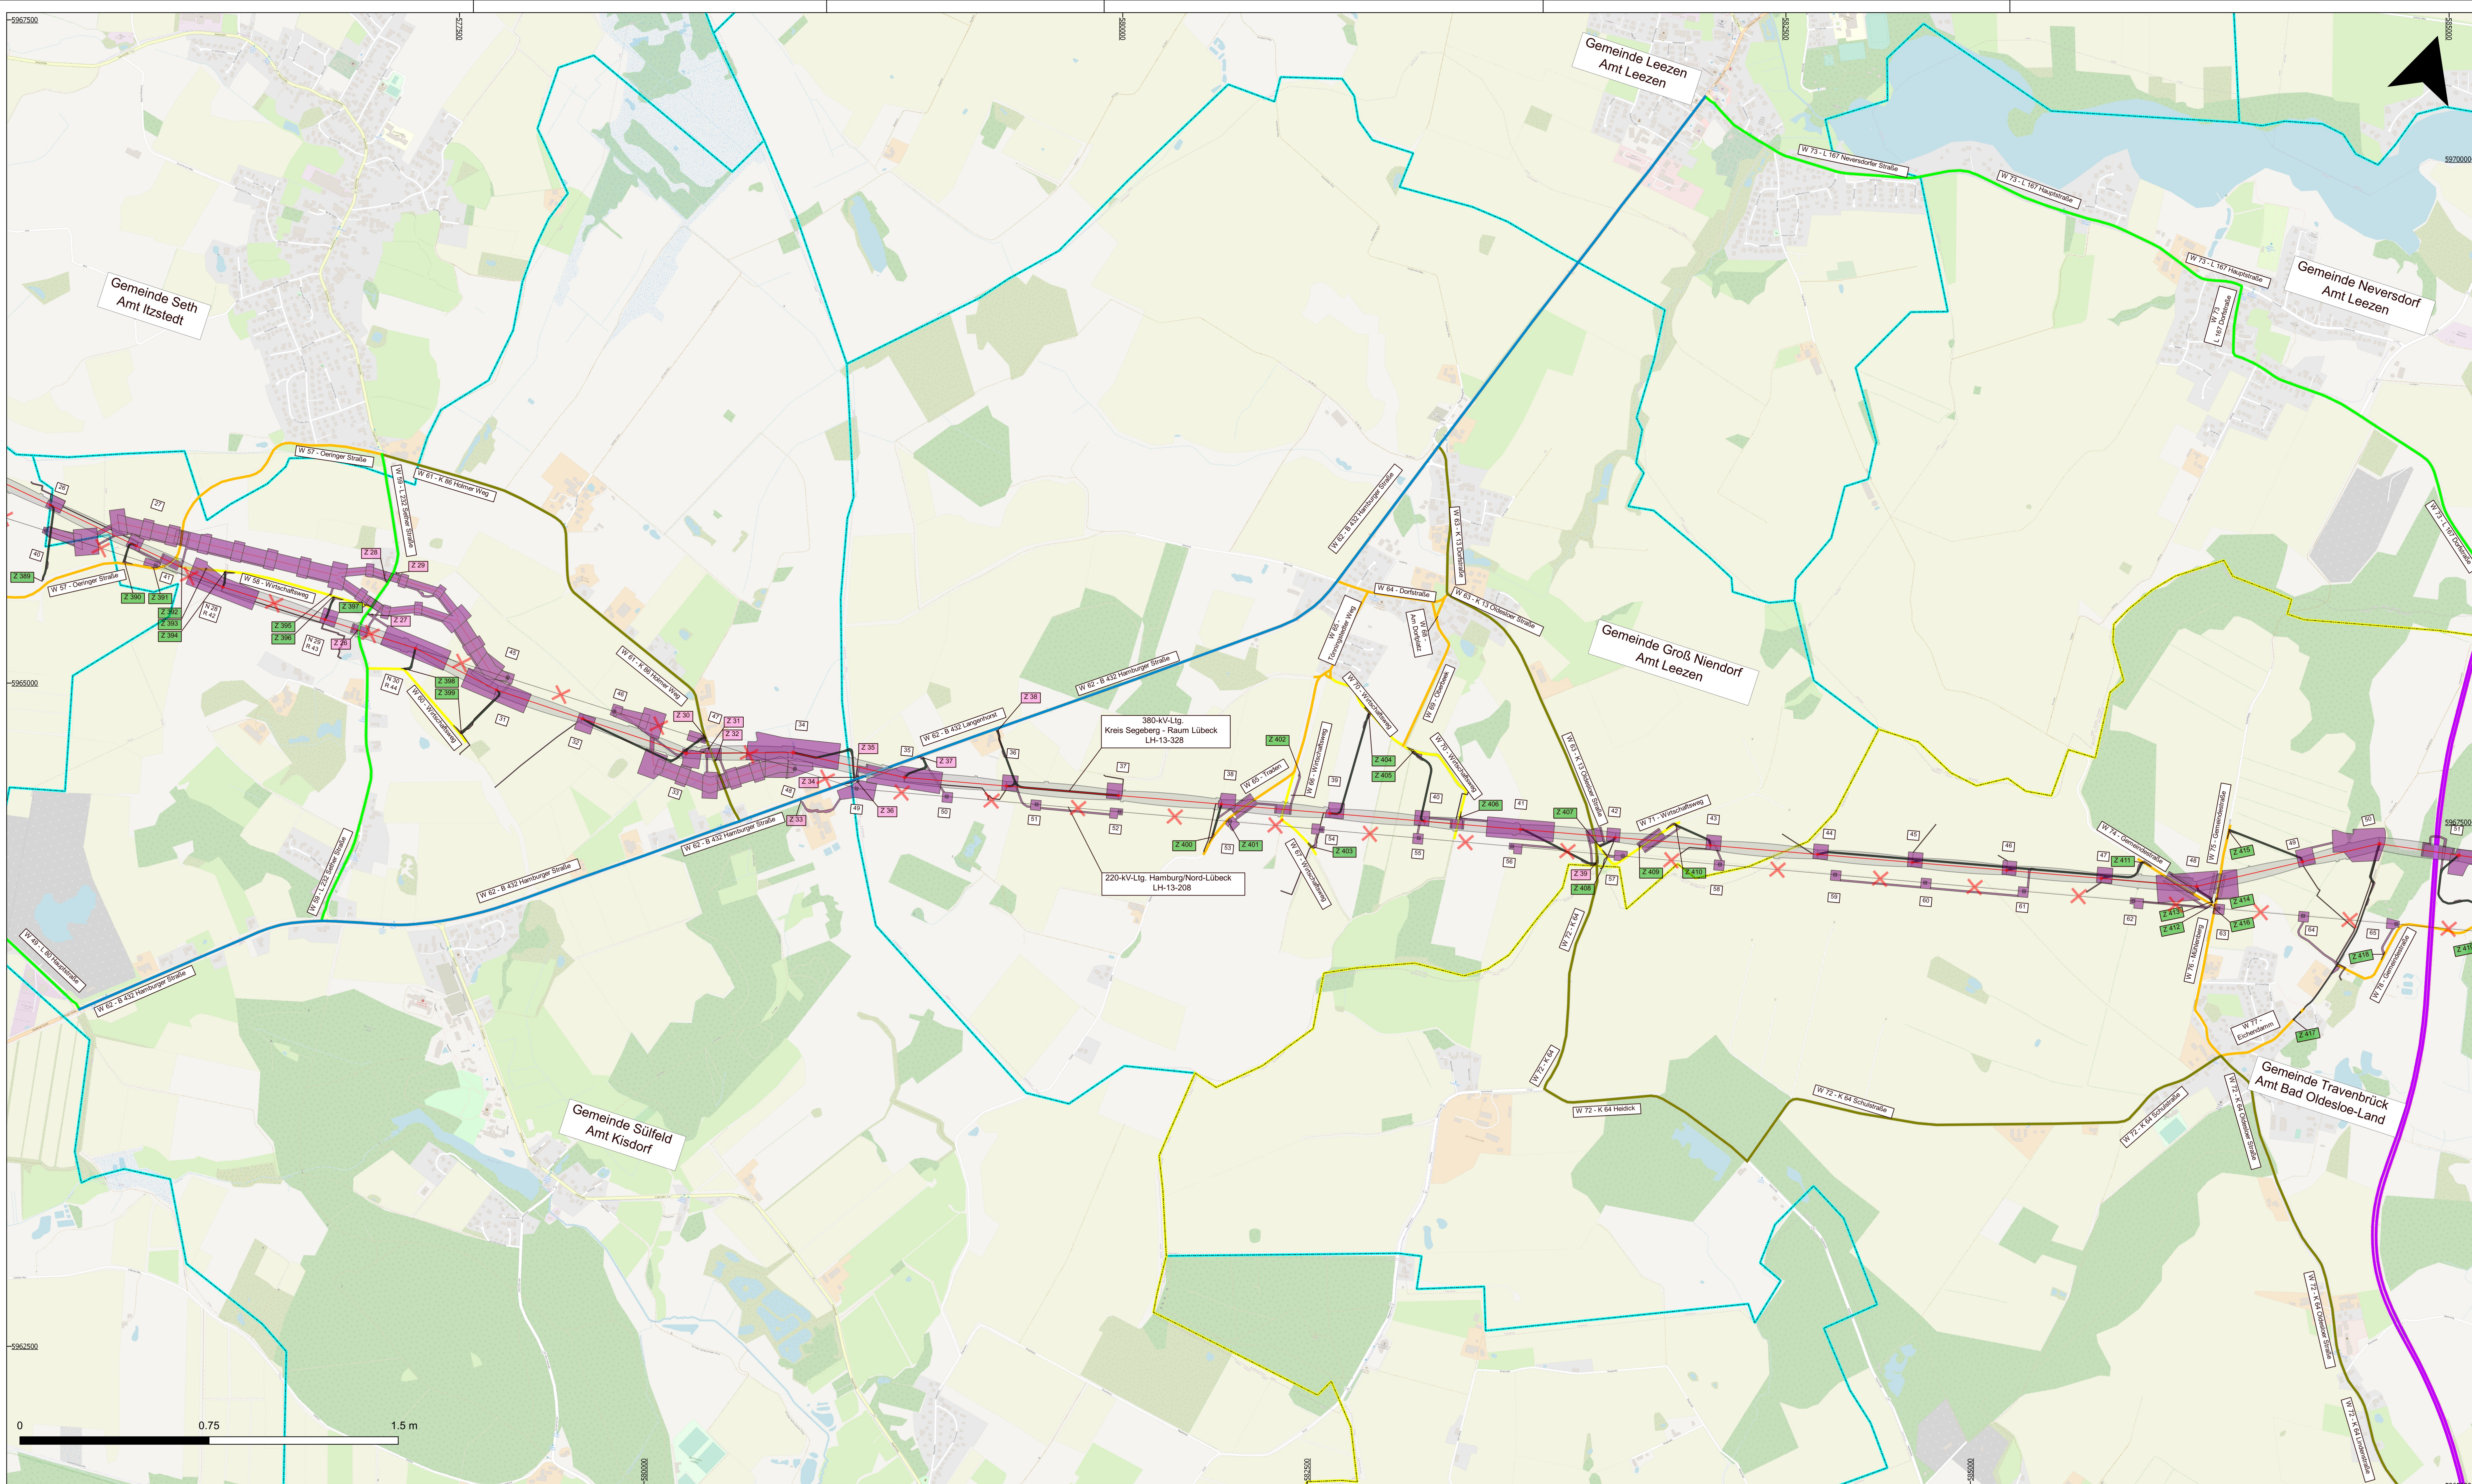


Blatt 3

380 - kV - Leitung Kreis Segeberg - Raum Lübeck LH-13-328 Wegenutzungsplan Detailplan

Legende:

- Neubau 380 - kV - Leitung**
- Trassenachse
 - Mast
 - Mastnummer
- Rückbau - Leitung**
- Trassenachse
 - Mast
 - Mastnummer
- genutztes Wegenetz**
- Bundesautobahn
 - Bundesstraße
 - Landesstraße
 - Kreisstraßen
 - Gemeindestraßen
 - Wirtschaftswege
- Grenzen**
- Kreis
 - Stadt / Gemeinde
- dauerhafte Flächeninanspruchnahme für Hochspannungsstrasse (Schutzbereich)**
- dauerhafte Flächeninanspruchnahme für Zuwegung (Wegenutzung)**
- vorübergehende Flächeninanspruchnahme für Zuwegung (Wegenutzung) und Arbeitsflächen (Provisorium)**
- Zufahrten zu den Baustellen von Gemeindestraßen u. Wirtschaftswege**
- Zufahrten zu den Baustellen von Bundesautobahn, Bundes-, Landes- und Kreisstraßen**

Planfeststellungsunterlage			
Aufgestellt	15.08.2020		
Bayrouth, Tennet TSO GmbH			
LV	IA		
IHB GmbH		Maßstab	Einheit
Ingenieurdienstleistungen		1:10000	Meter
		Datum	Name
		Bearb.	27.05.2020 Kolberg
		Gepr.	29.05.2020 Kreischnier
		Norm	
		Fachbereich	TL
Zust.	Änderung	Datum	Name
			Unspr.