


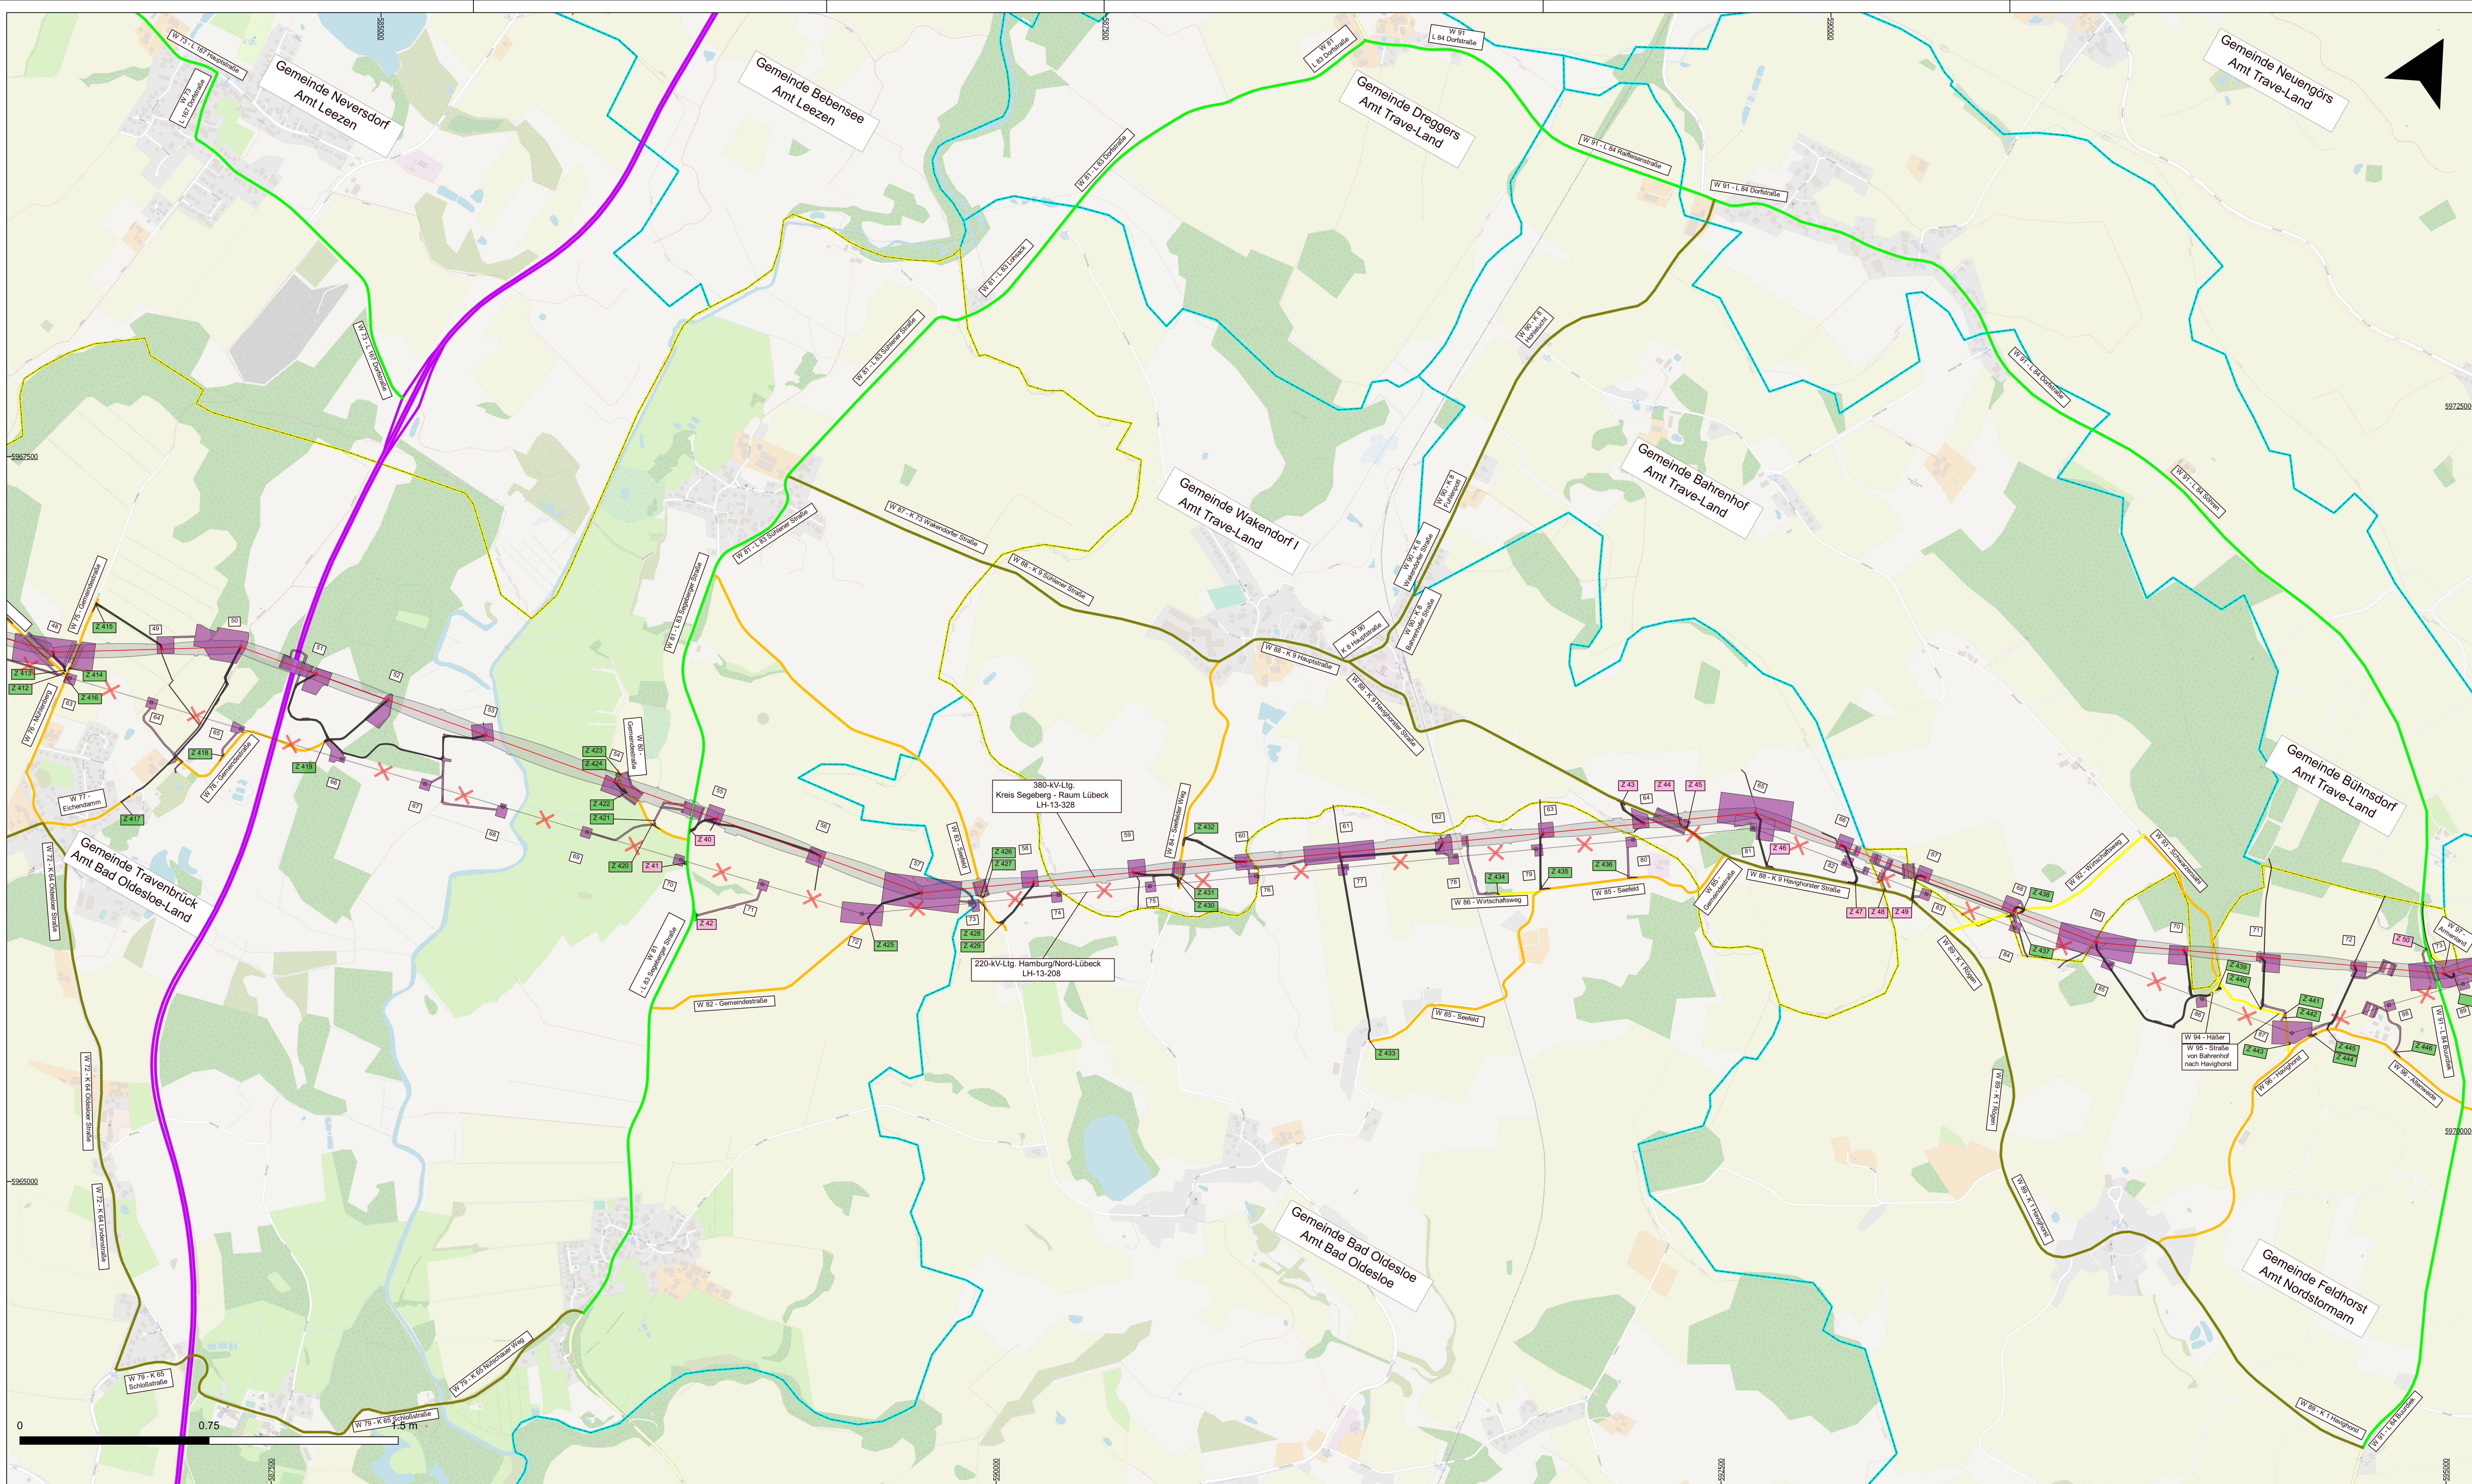

Blatt 1 2 3 4 5 6

**Tennet**  
Taking power further

Blatt 4

### 380 - kV - Leitung Kreis Segeberg - Raum Lübeck LH-13-328 Wegenutzungsplan Detailplan

**Legende:**

Neubau 380 - kV - Leitung: Mast, Mastnummer, Trassenachse

Rückbau - Leitung: Mast, Mastnummer, Trassenachse

genutztes Wegenetz:  
Bundesautobahn  
Bundesstraßen  
Kreisstraßen  
Gemeindestraßen  
Wirtschaftswegen

Grenzen:  
Kreis  
Stadt / Gemeinde

dauerhafte Flächeninanspruchnahme für Hochspannungsstrasse (Schutzbereich)  
dauerhafte Flächeninanspruchnahme für Zuwegung (Wegenutzung)  
vorübergehende Flächeninanspruchnahme für Zuwegung (Wegenutzung) und Arbeitsflächen (Provisorium)

Zufahrten zu den Baustellen von Gemeindestraßen u. Wirtschaftswegen  
Zufahrten zu den Baustellen von Bundesautobahn, Bundes-, Landes- und Kreisstraßen

**Planfeststellungsunterlage**

Aufgestellt: Bayreuth, 15.08.2020  
TenneT TSO GmbH

IV: IA:

**IHB GmbH**  
Ingenieurdienstleistungen

Maßstab: 1:10000  
Einheit: Meter

|             | Datum      | Name       |
|-------------|------------|------------|
| Bearb.      | 27.05.2020 | Kölsch     |
| Gepr.       | 28.05.2020 | Kreischner |
| Nam.        |            |            |
| Fachbereich | TL         |            |

**Tennet**  
Taking power further

| Zust. | Änderung | Datum | Name | Urspr. |
|-------|----------|-------|------|--------|
|       |          |       |      |        |