



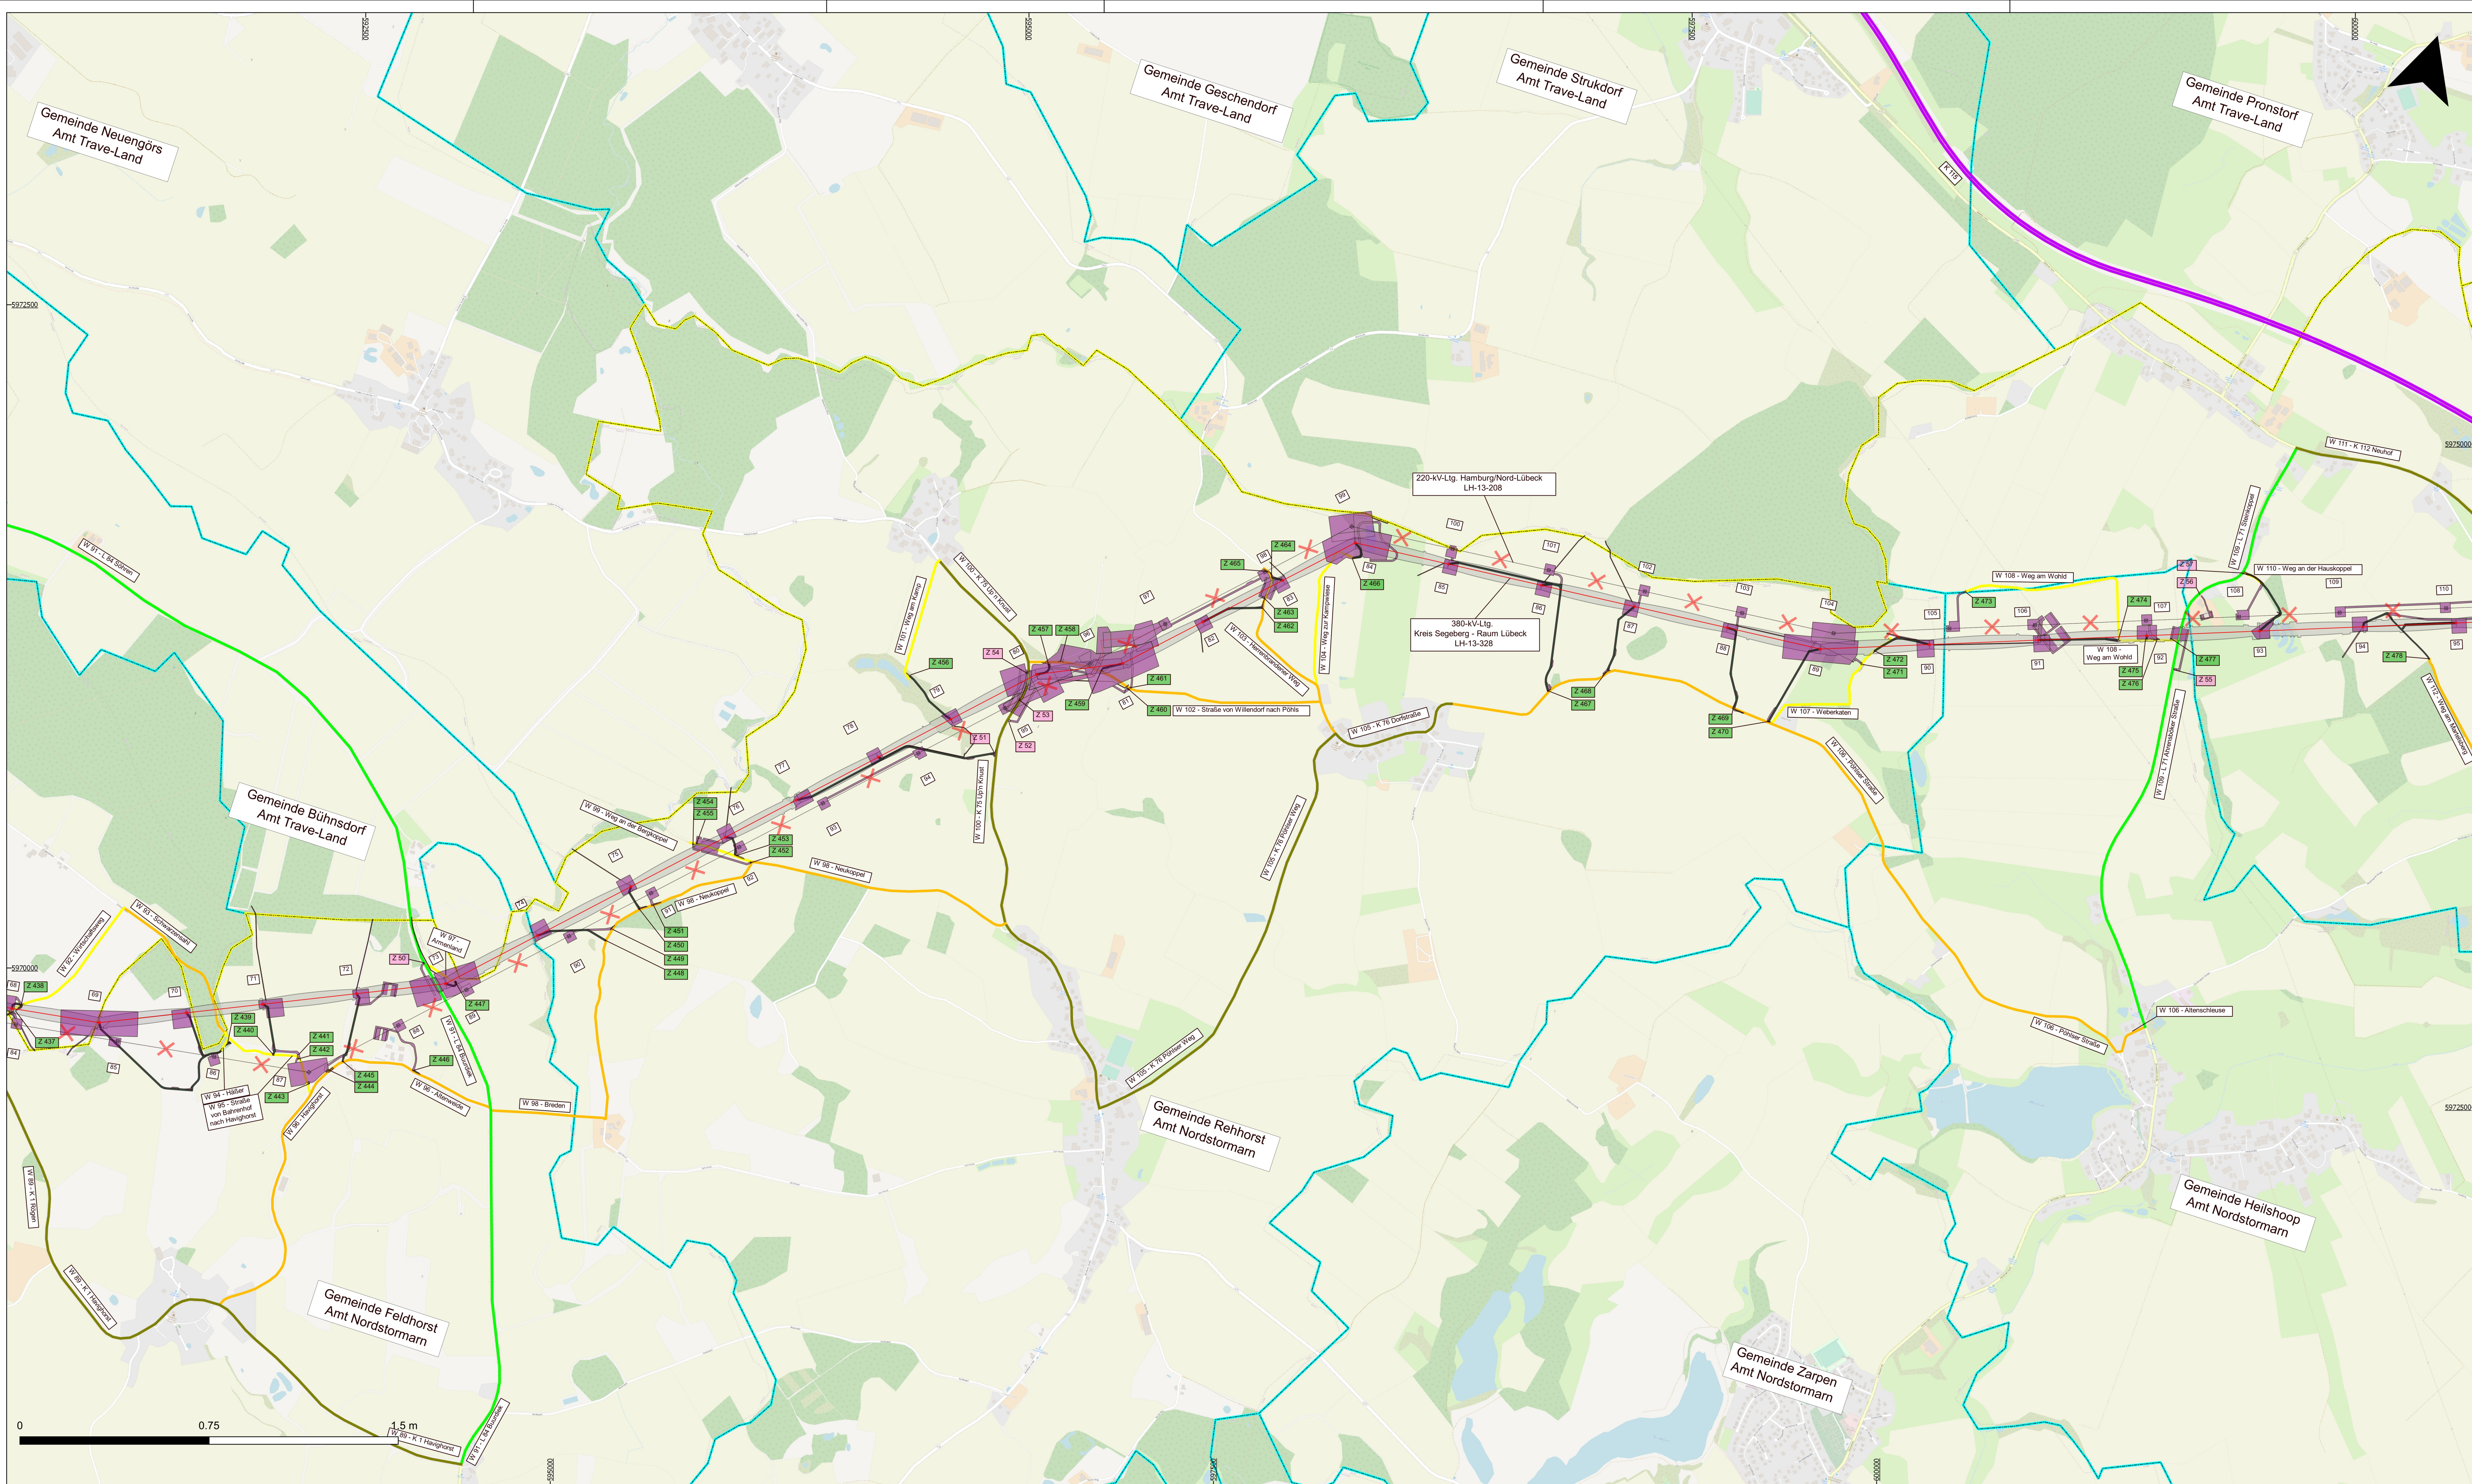

Blatt 5

380 - kV - Leitung Kreis Segeberg - Raum Lübeck
LH-13-328
Wegenutzungsplan
Detailplan

Legende:

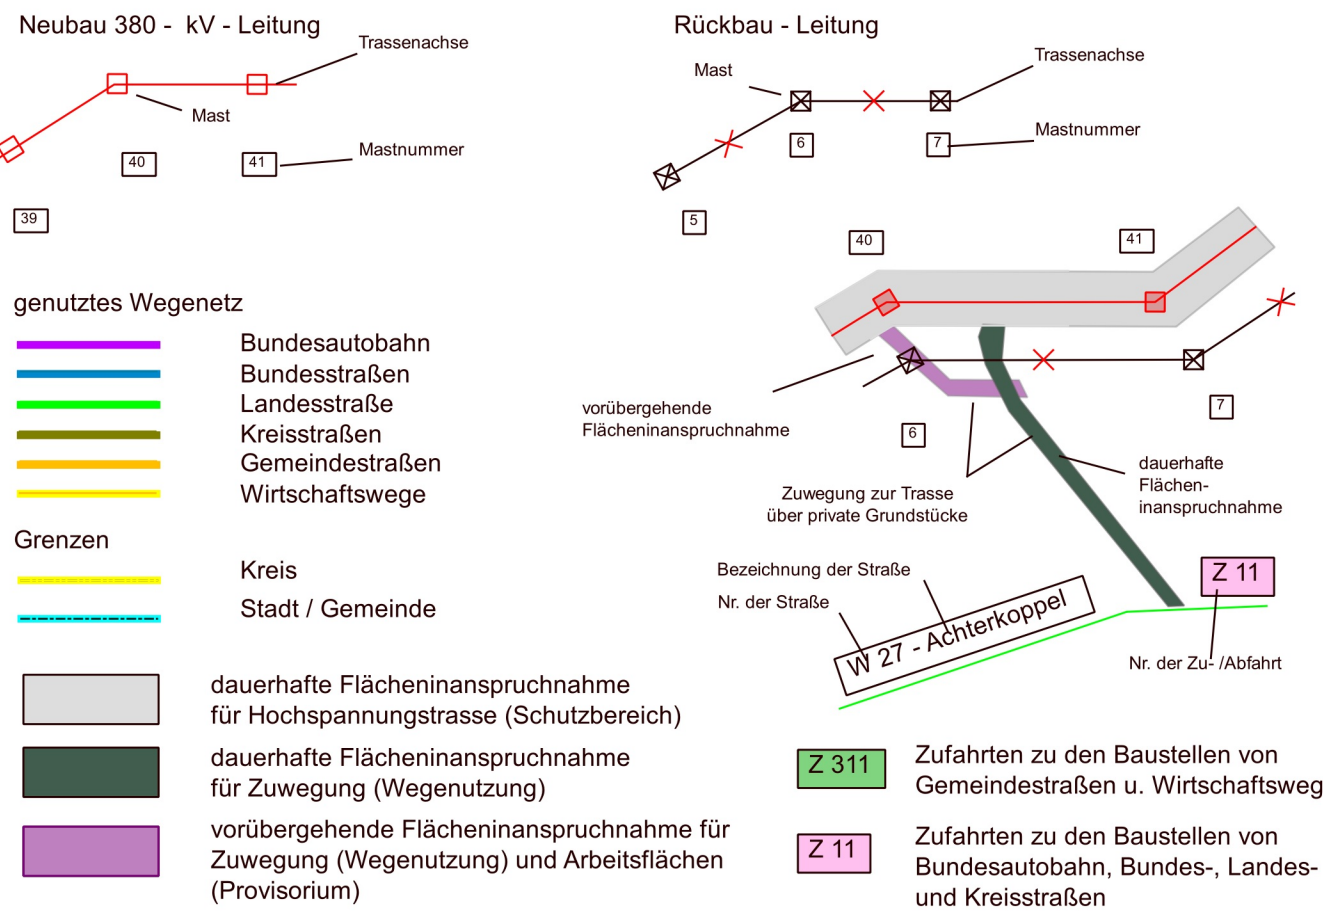

Planfeststellungsunterlage

Aufgestellt Bayreuth, TenneT TSO GmbH		15.06.2020	
L.V. 		I.A. 	
HB GmbH Ingenieurdienstleistungen 		Maßstab 1:10000	Einheit Meter
		Datum 27.05.2020	Name Kobarg
		Gepr. 28.05.2020	Name Kreischner
		Norm	
		Fachbereich TL	
		 tennet taking power further	
Zust.	Änderung	Datum	Name
		Urspr.	