



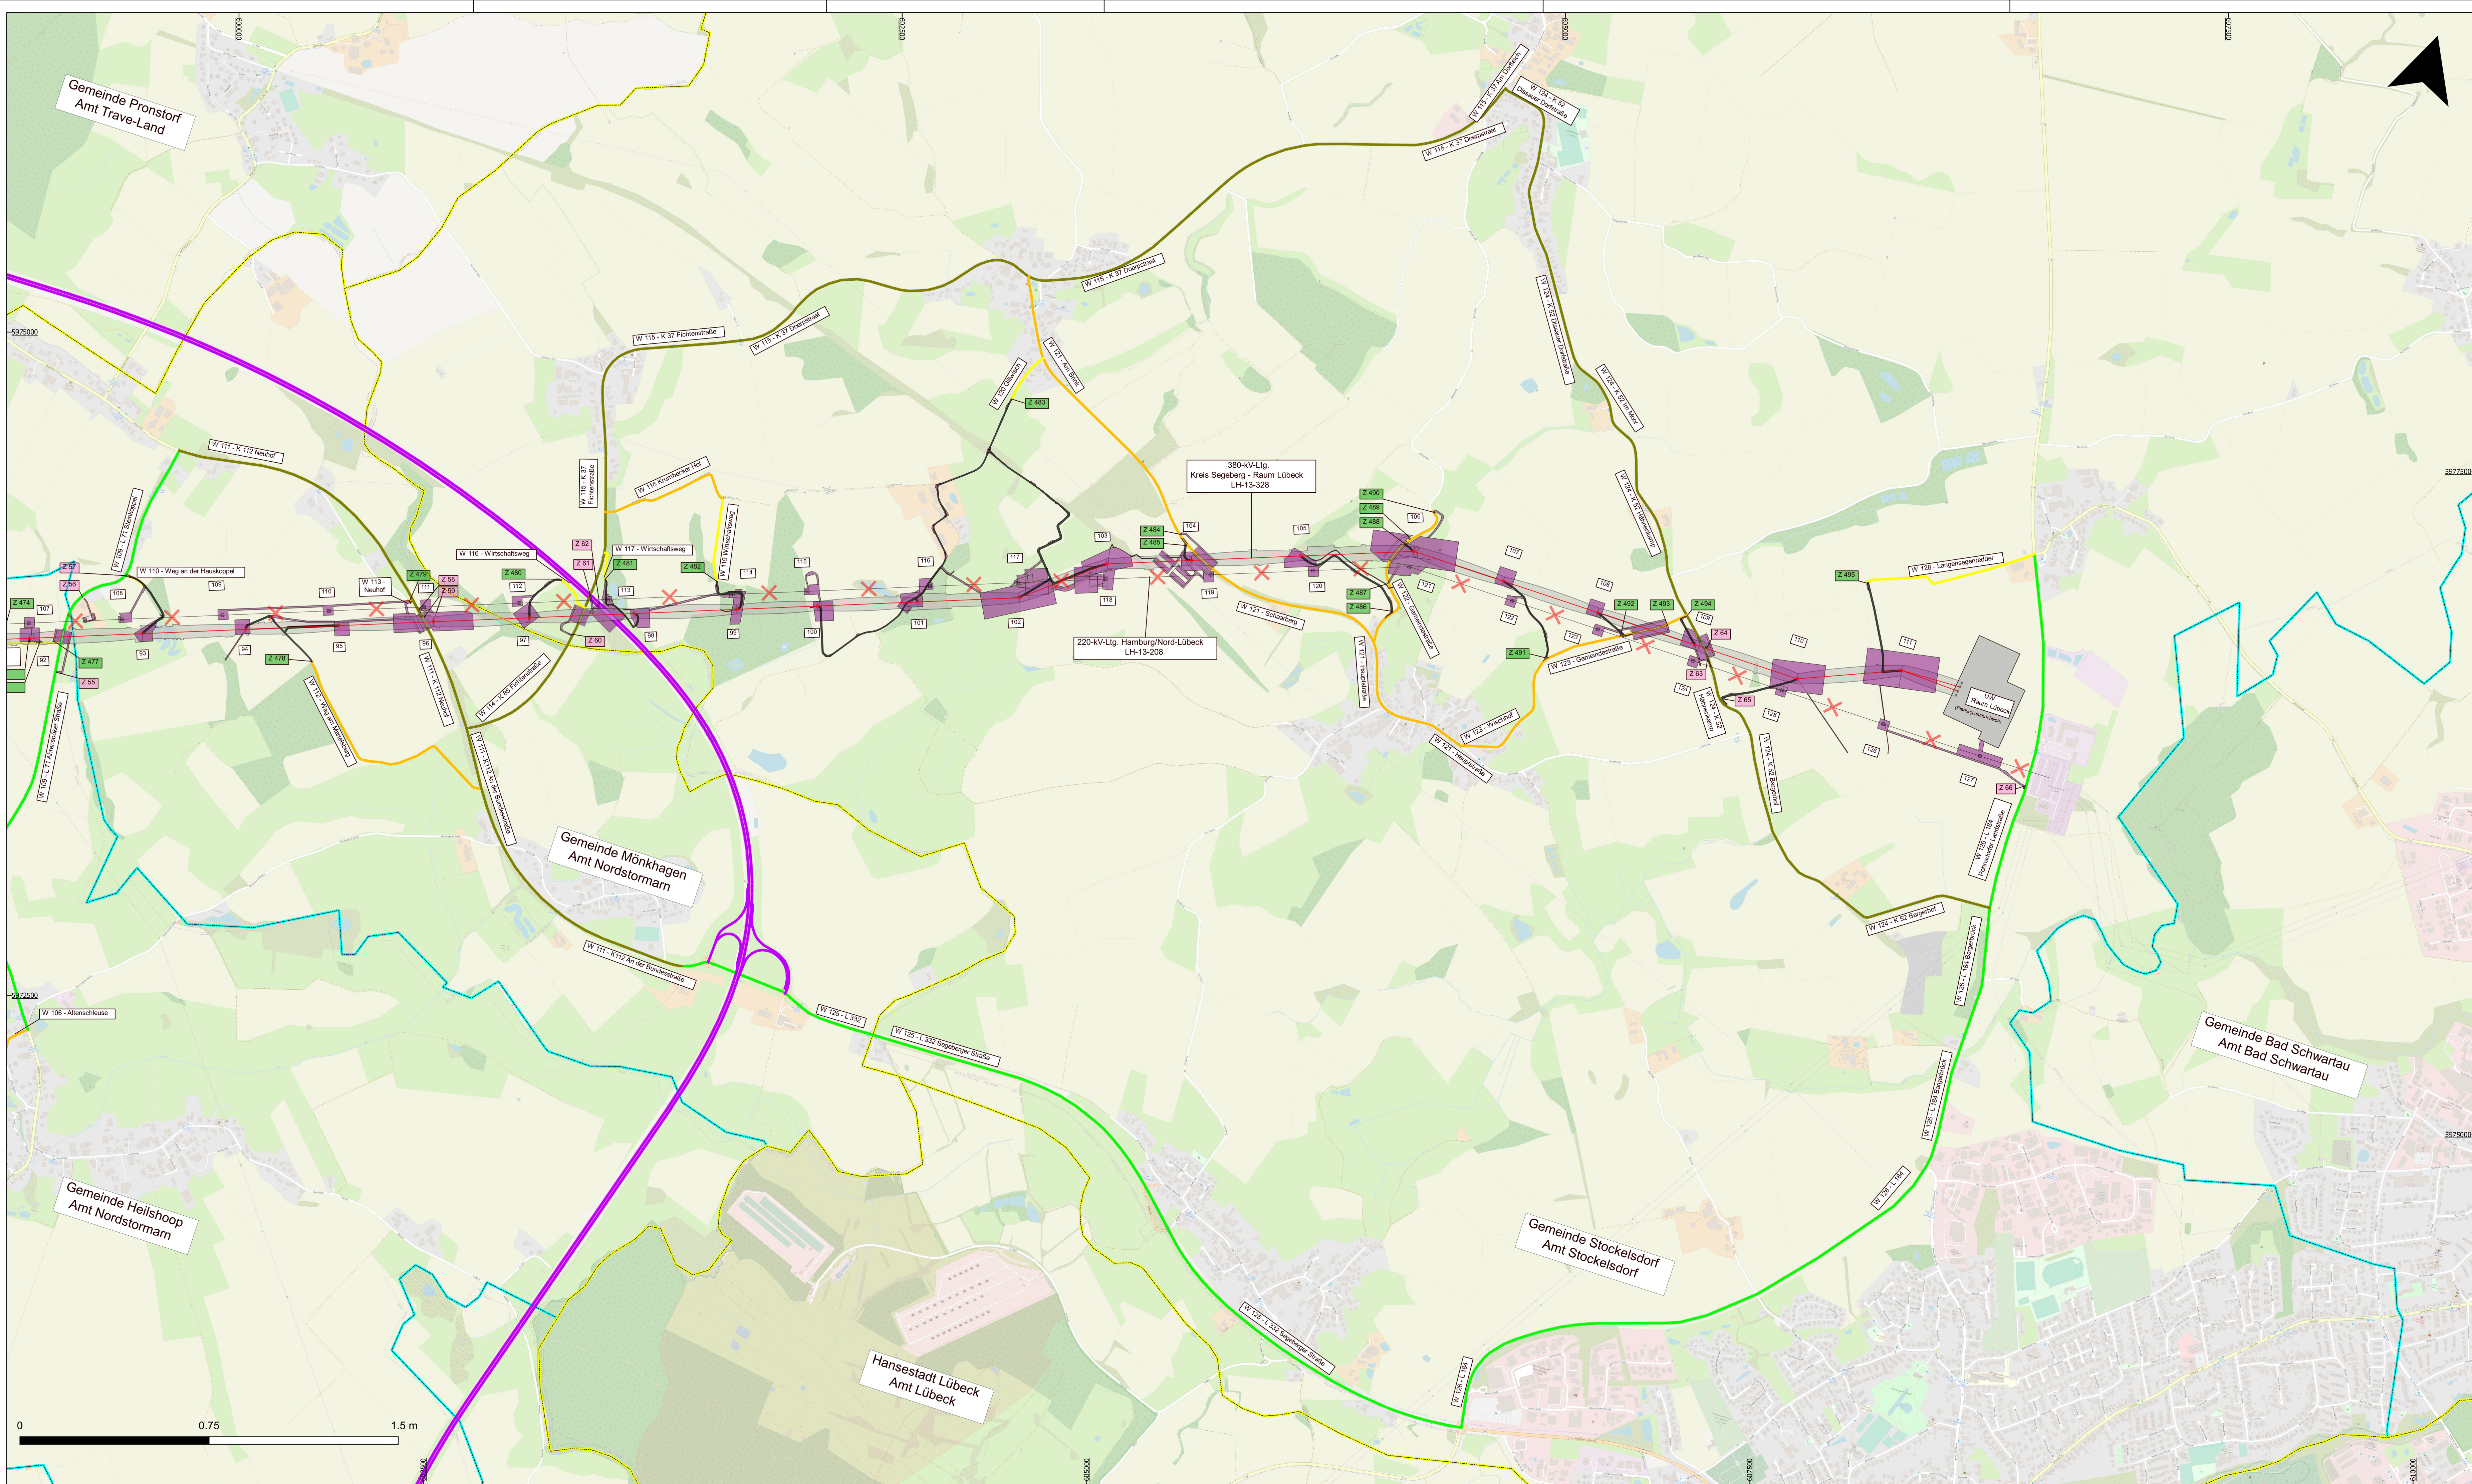

Blatt 6

380 - kV - Leitung Kreis Segeberg - Raum Lübeck
LH-13-328
Wegenutzungsplan
Detailplan

Legende:

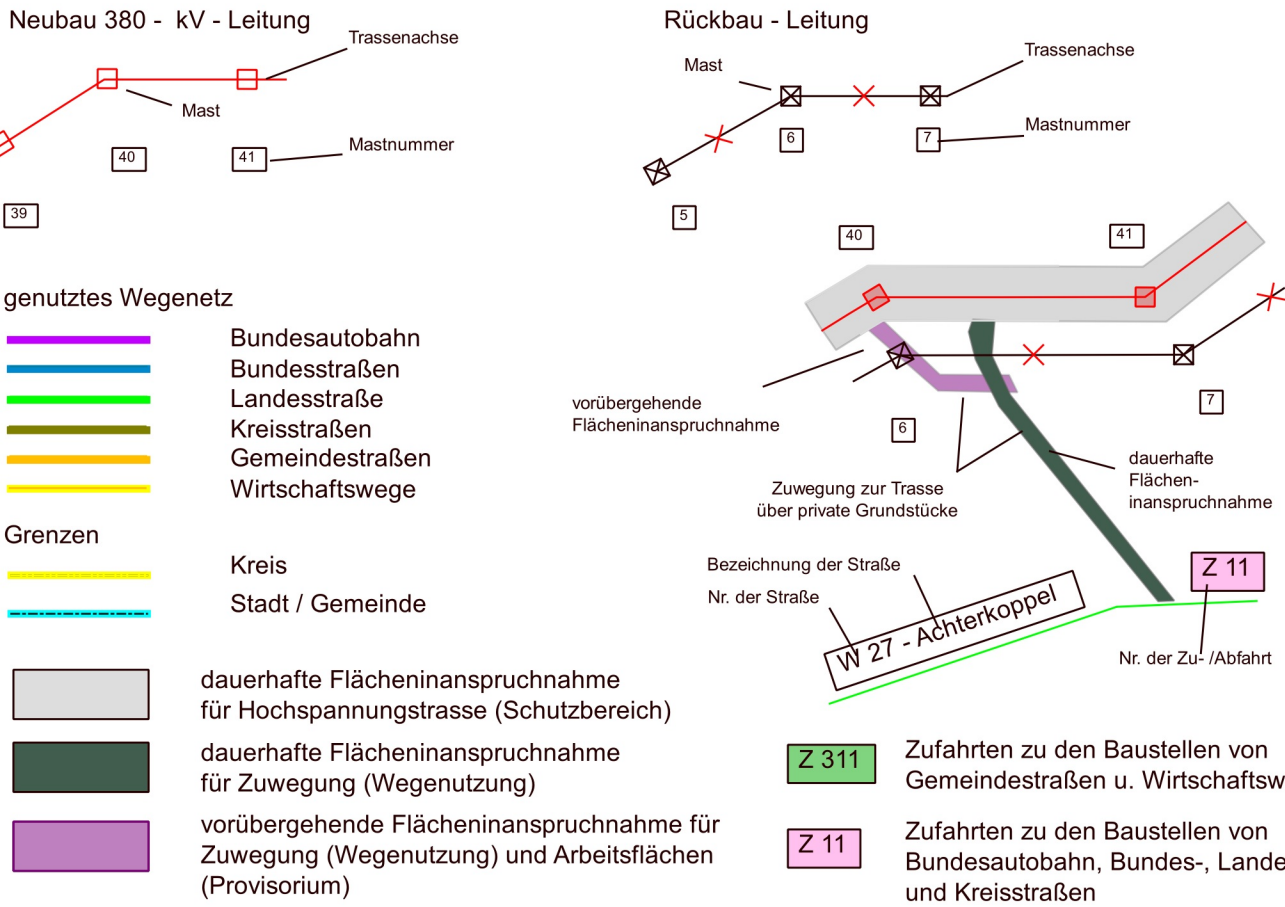

Planfeststellungsunterlage

aufgestellt bayreuth, TenneT TSO GmbH		15.06.2020	
I.V. 		I.A. 	
IHB GmbH Ingenieurdienstleistungen		Maßstab 1:10000 Einheit Meter	
		Bearb. 27.05.2020	Kolberg
		Gepr. 29.05.2020	Kreischnier
		Norm	
		Fachbereich TL	
		 Tennet Taking power further	
st.	Änderung	Datum	Name
			Urspr.