

Name und Anschrift des Antragstellers Tennet TSO GmbH Bernecker Straße 70 95448 Bayreuth	Tel.	0921-507-40-0
	Fax	0921-507-40-4095
	Mail	info@tennet.eu

Stempel:

Erteilung einer Sondernutzungserlaubnis von Zufahrten Z 4

gemäß §21 Straßen- und Wegegesetz
des Landes Schleswig-Holstein (StrWG)

1. Ort der Nutzung

Ort:	westlich Ulzburg Süd	Straße:	L 75 Kadener Chaussee	Lfd.-Nr.:	Z 4
Gemeinde		Baulastträger	LBV-SH NL Itzehoe	BWNr.:	15

2. Beschreibung

Zufahrt von:	Landesstraße 75	Bestehende Zufahrt/ Neubau	
Gemarkung; Flur; Flurstück	Kaden; 4; 4/1	Bestehende Zufahrt	

3. Art der Nutzung

temporär/ dauerhaft	Dauerhaft, Erdkabel	bauliche Ertüchtigung (ja/nein)	nein
		Ausbauerfordernis (ja/nein)	ja

4. Art der Fahrzeuge

LKW mit Hebevorrichtung (~15t); Bagger (~20t); Betontransporte (~30-35t); Autokran (~60t) und Ballast - 2 LKW (je ~40t); Unimog (~10-12t); LKW-Transporte für Masten / Kabellieferung (~35-40t)

5. Beantragte Nutzungsdauer

von	01.07.2023	bis	permanent
-----	------------	-----	-----------

6. Flächeninanspruchnahme	Fahrbahn	Gehweg	Radweg	Sonstige Flächen
vorh. Länge	4,00 m	m	m	m
vorh. Breite	7,00 m	m	m	m
vorh. Oberfläche Fahrbahn	Asphalt			


Bayreuth, 30.03.2020 i.A.



Ort, Datum, Unterschrift Antragsteller

Anlage:

1. Schleppkurvenplan (M 1:250)
2. Regelquerschnitt

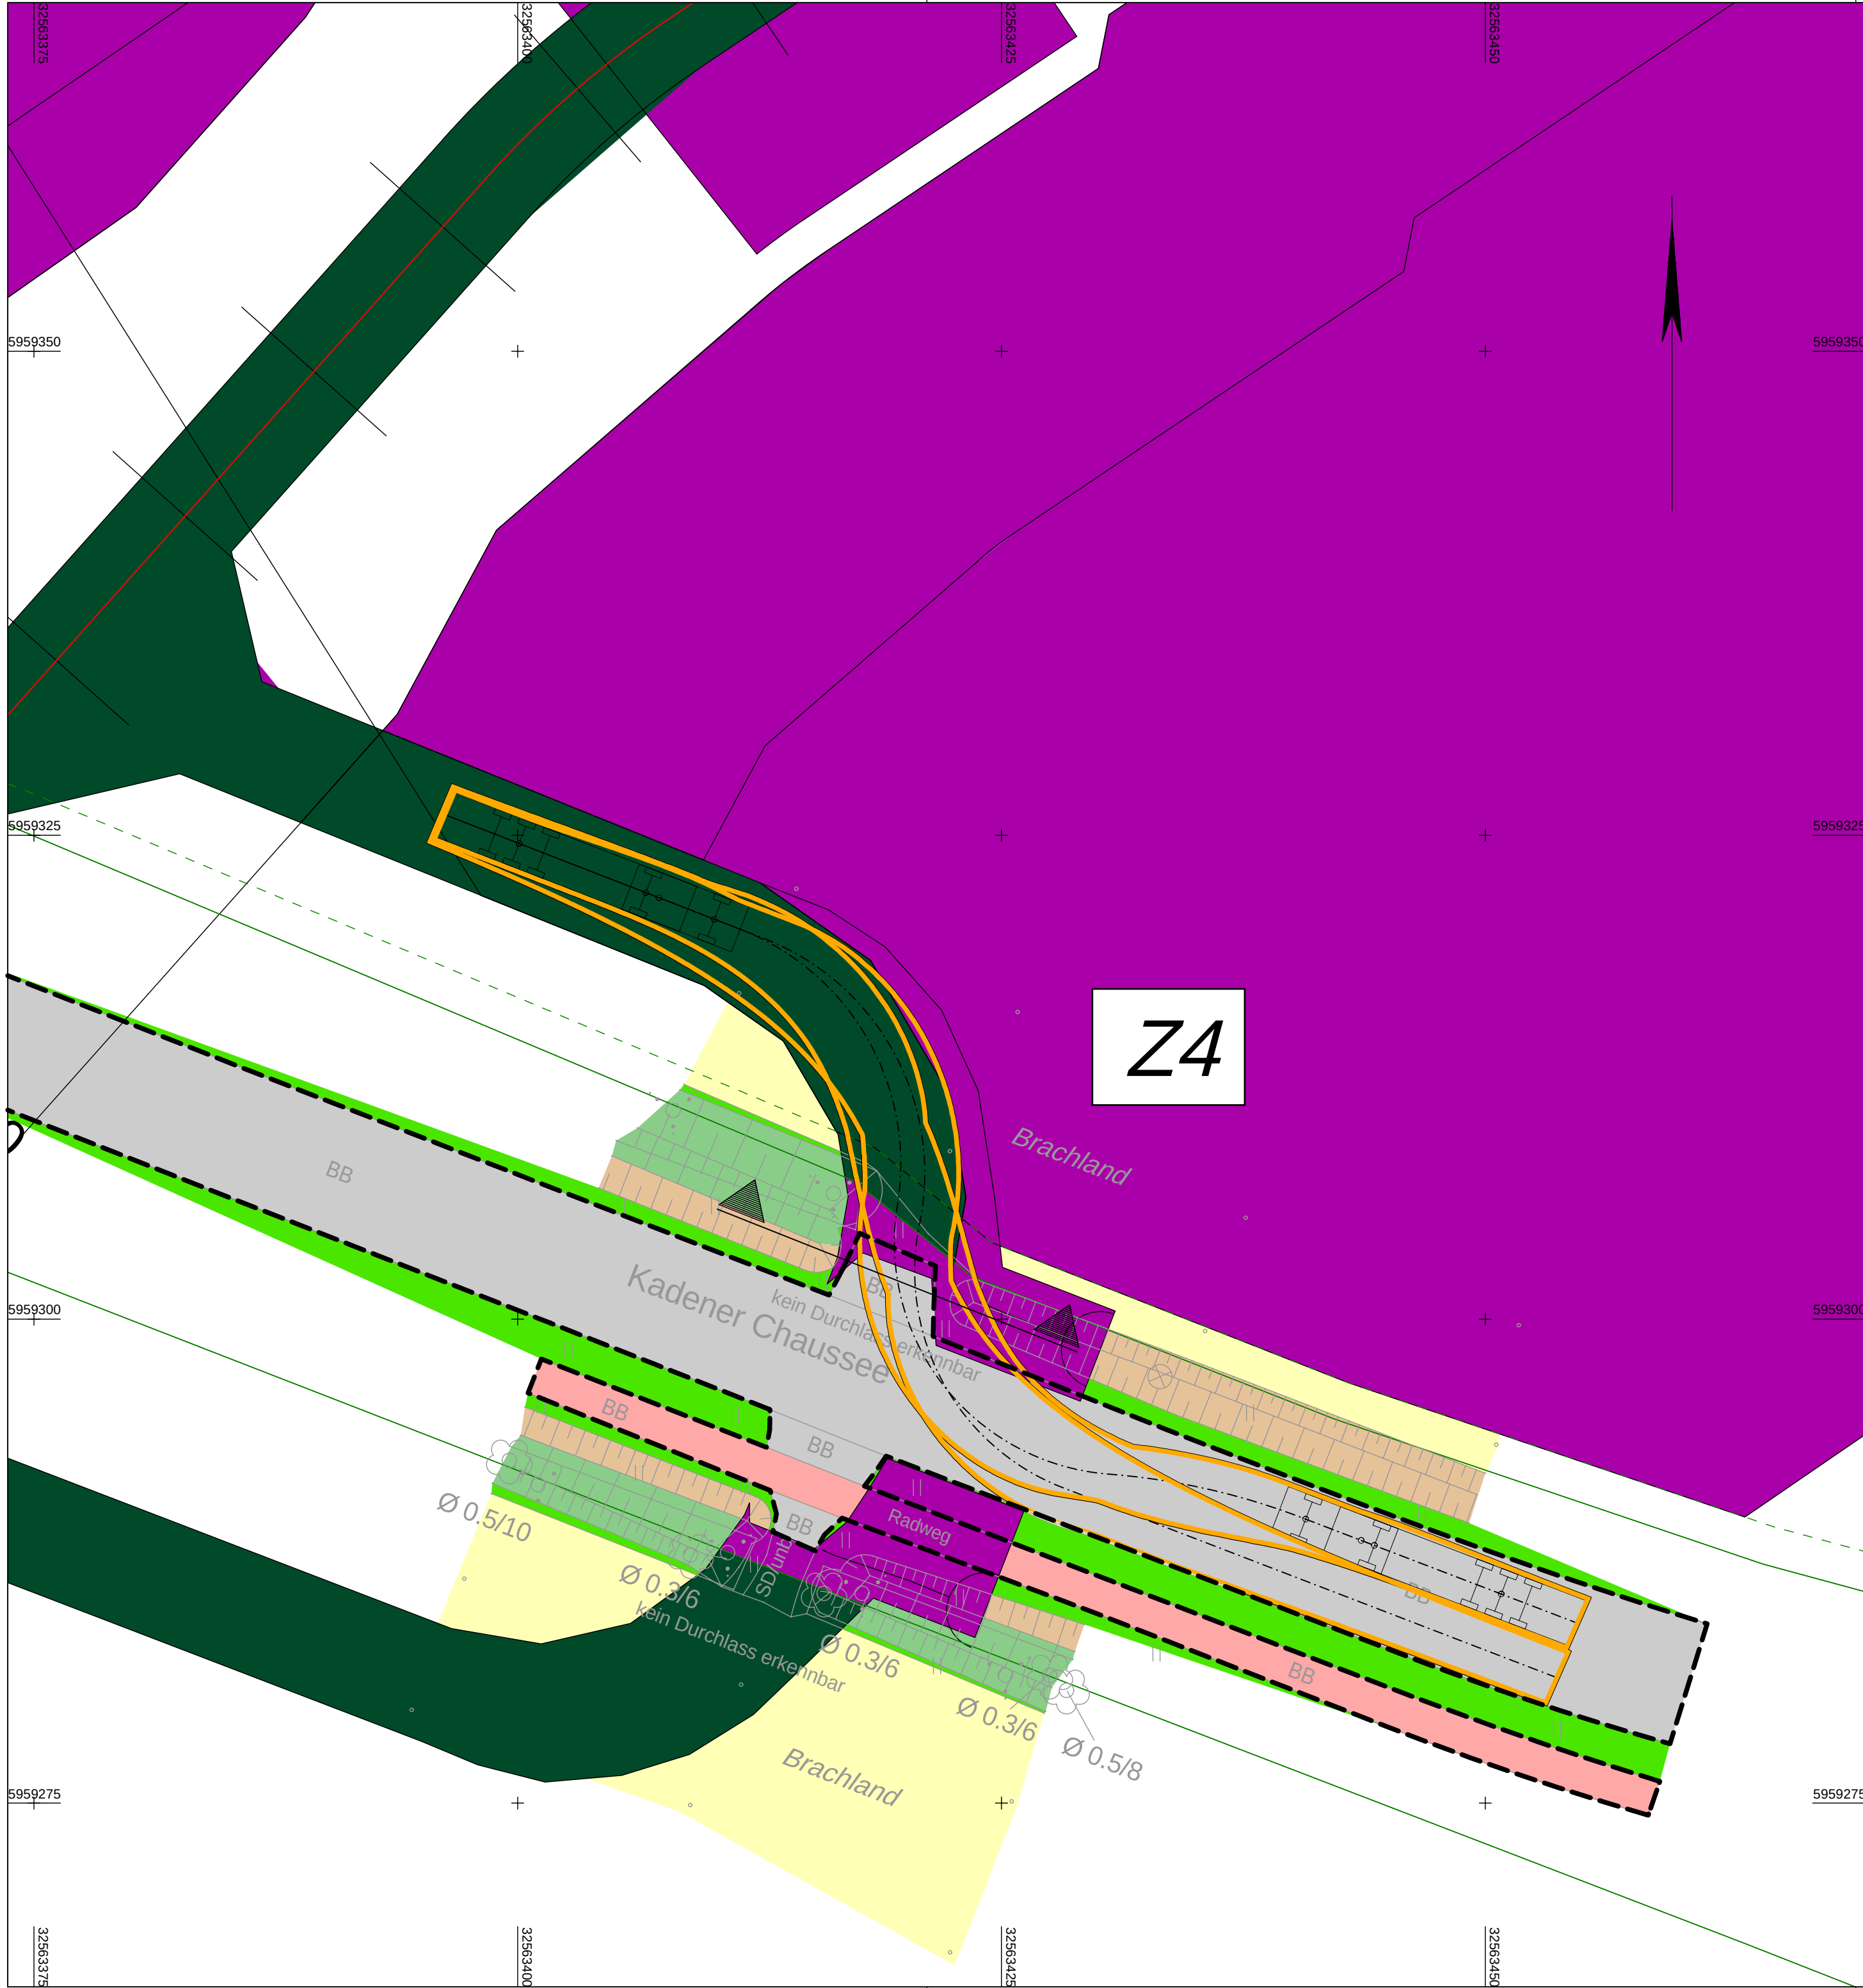

Anlage 1
Blatt 1

380 - kV - Leitung Kreis Segeberg - Raum Lübeck
LH-13-328
Schleppkurvenplan
Zufahrt Z4

Legende:

Neubau 380 - kV - Leitung

Rückbau - Leitung

- dauerhafte Flächeninanspruchnahme für Zuwegung (Wegnutzung)
- vorübergehende Flächeninanspruchnahme für Zuwegung (Wegnutzung) und Arbeitsflächen (Provisorium)
- Wegebestand (befestigt)
- Acker
- Bankett
- Einschnittböschung
- Dammböschung / Knick (Wall)
- Pflaster
- Grünfläche
- Graben / Mulde


- zu bilanzierende Fläche / Ertüchtigung nach Wahl des AN
- Straßenoberfläche Bestand
- Flurstück
- Flurstücksnummer
- Bezeichnung Zuwegung
- Bezeichnung Zufahrt
- Schleppkurve (Bemessungsfahrzeug: Transporter)
- Schleppkurve (Bemessungsfahrzeug: Sattelzug)

Lagebezug: ETRS 89 / Zone 32

Planfeststellungsunterlage

Aufgestellt Bayreuth, TenneT TSO GmbH		30.03.2020	
i.V.		i.A.	
IHB GmbH Ingenieurdienstleistungen		Maßstab 1 : 250	Einheit Meter
		Datum	Name
		Bearb. 18.02.2020	Kol / Ple
		Gepr. 20.02.2020	Kretschmer
		Norm	
		Fachbereich TL	
Zust.	Änderung	Datum	Name
		Urspr.:	

Querschnitt Zufahrt Z4

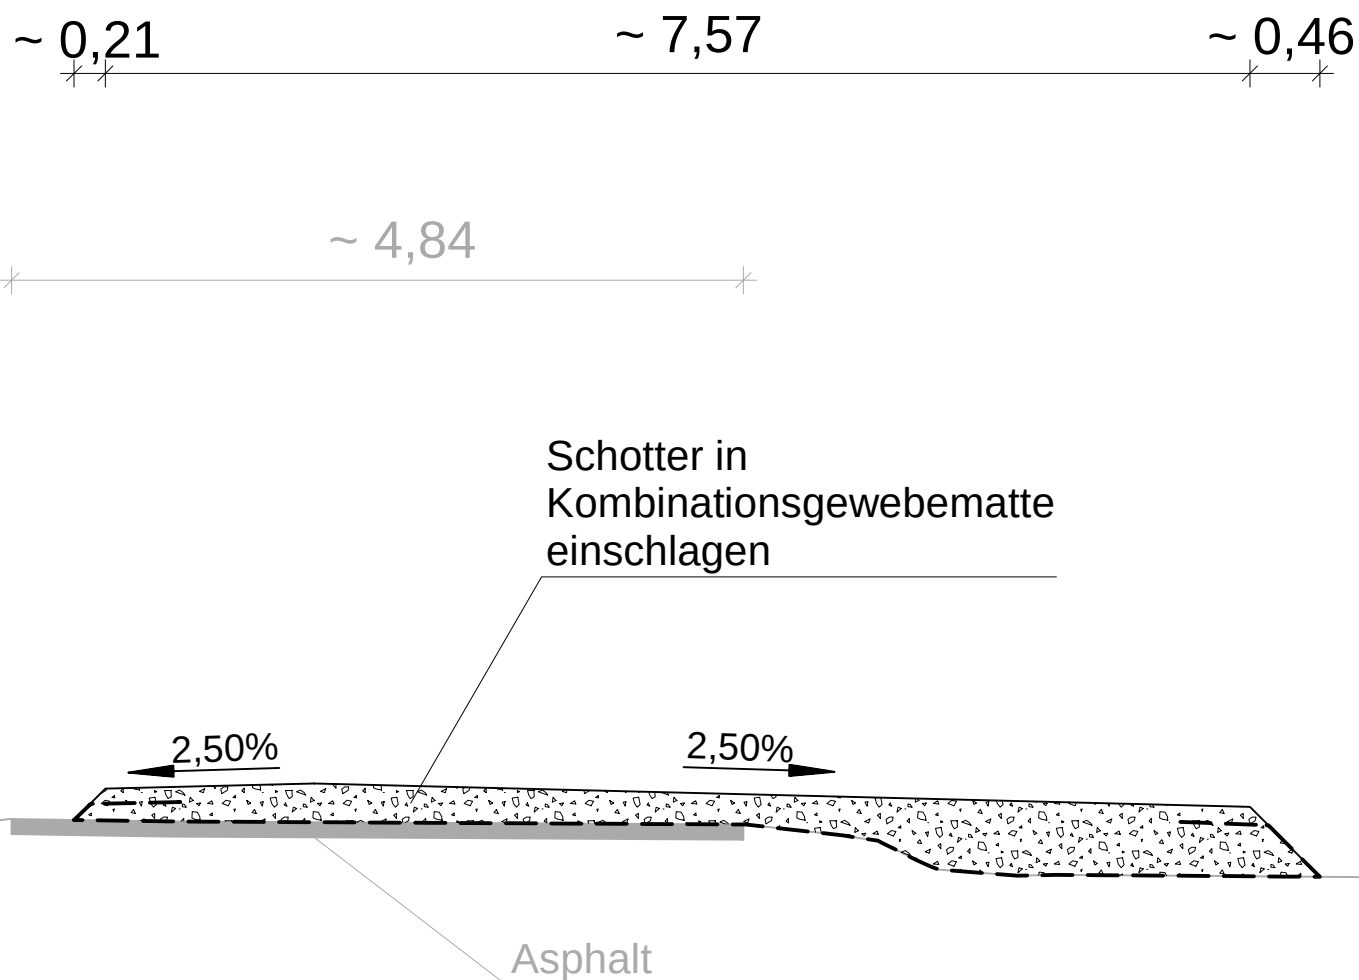

Anlage 2
Blatt 1

380 - kV - Leitung Kreis Segeberg - Raum Lübeck
LH-13-328
Regelquerschnitt
Zufahrt Z4

Planfeststellungsunterlage

Aufgestellt
Bayreuth,
TenneT TSO GmbH
i.V. *[Signature]* i.A. *[Signature]* 30.03.2020

IHB GmbH Ingenieurdienstleistungen				Maßstab 1 : 250	Einheit Meter
				Datum	Name
				Bearb. 18.02.2020	Kol / Ple
				Gepr. 20.02.2020	Kretschmer
				Norm	
				Fachbereich TL	
Zust.	Änderung	Datum	Name	Urspr.:	