

Name und Anschrift des Antragstellers  Tennet TSO GmbH Bernecker Straße 70 95448 Bayreuth	Tel.	0921-507-40-0
	Fax	0921-507-40-4095
	Mail	info@tennet.eu

Stempel:

## Erteilung einer Sondernutzungserlaubnis von Zufahrten Z 6

gemäß §21 Straßen- und Wegegesetz  
des Landes Schleswig-Holstein (StrWG)

### 1. Ort der Nutzung

Ort:	westlich Ulzburg Süd	Straße:	L 75 Kadener Chaussee	Lfd.-Nr.:	Z 6
Gemeinde		Baulastträger	LBV-SH NL Itzehoe	BWNr.:	19

### 2. Beschreibung

Zufahrt von:	Landesstraße 75	Bestehende Zufahrt/ Neubau	
Gemarkung; Flur; Flurstück	Ulzburg; 6; Wischhof	Bestehende Zufahrt	

### 3. Art der Nutzung

temporär/ dauerhaft	Temporär, Erdkabel	bauliche Ertüchtigung (ja/nein)	nein
		Ausbauerfordernis (ja/nein)	ja

### 4. Art der Fahrzeuge

LKW mit Hebevorrichtung (~15t); Bagger (~20t); Betontransporte (~30-35t); Autokran (~60t) und Ballast - 2 LKW (je ~40t); Unimog (~10-12t); LKW-Transporte für Masten / Kabellieferung (~35-40t)

### 5. Beantragte Nutzungsdauer

von	01.07.2023	bis	31.12.2025
-----	------------	-----	------------

6. Flächeninanspruchnahme	Fahrbahn	Gehweg	Radweg	Sonstige Flächen
vorh. Länge	5,00 m	m	m	m
vorh. Breite	9,00 m	m	m	m
vorh. Oberfläche Fahrbahn	unbefestigt			


Bayreuth, 30.03.2020 i.A.



Ort, Datum, Unterschrift Antragsteller

### Anlage:

- Schleppkurvenplan (M 1:250)
- Regelquerschnitt

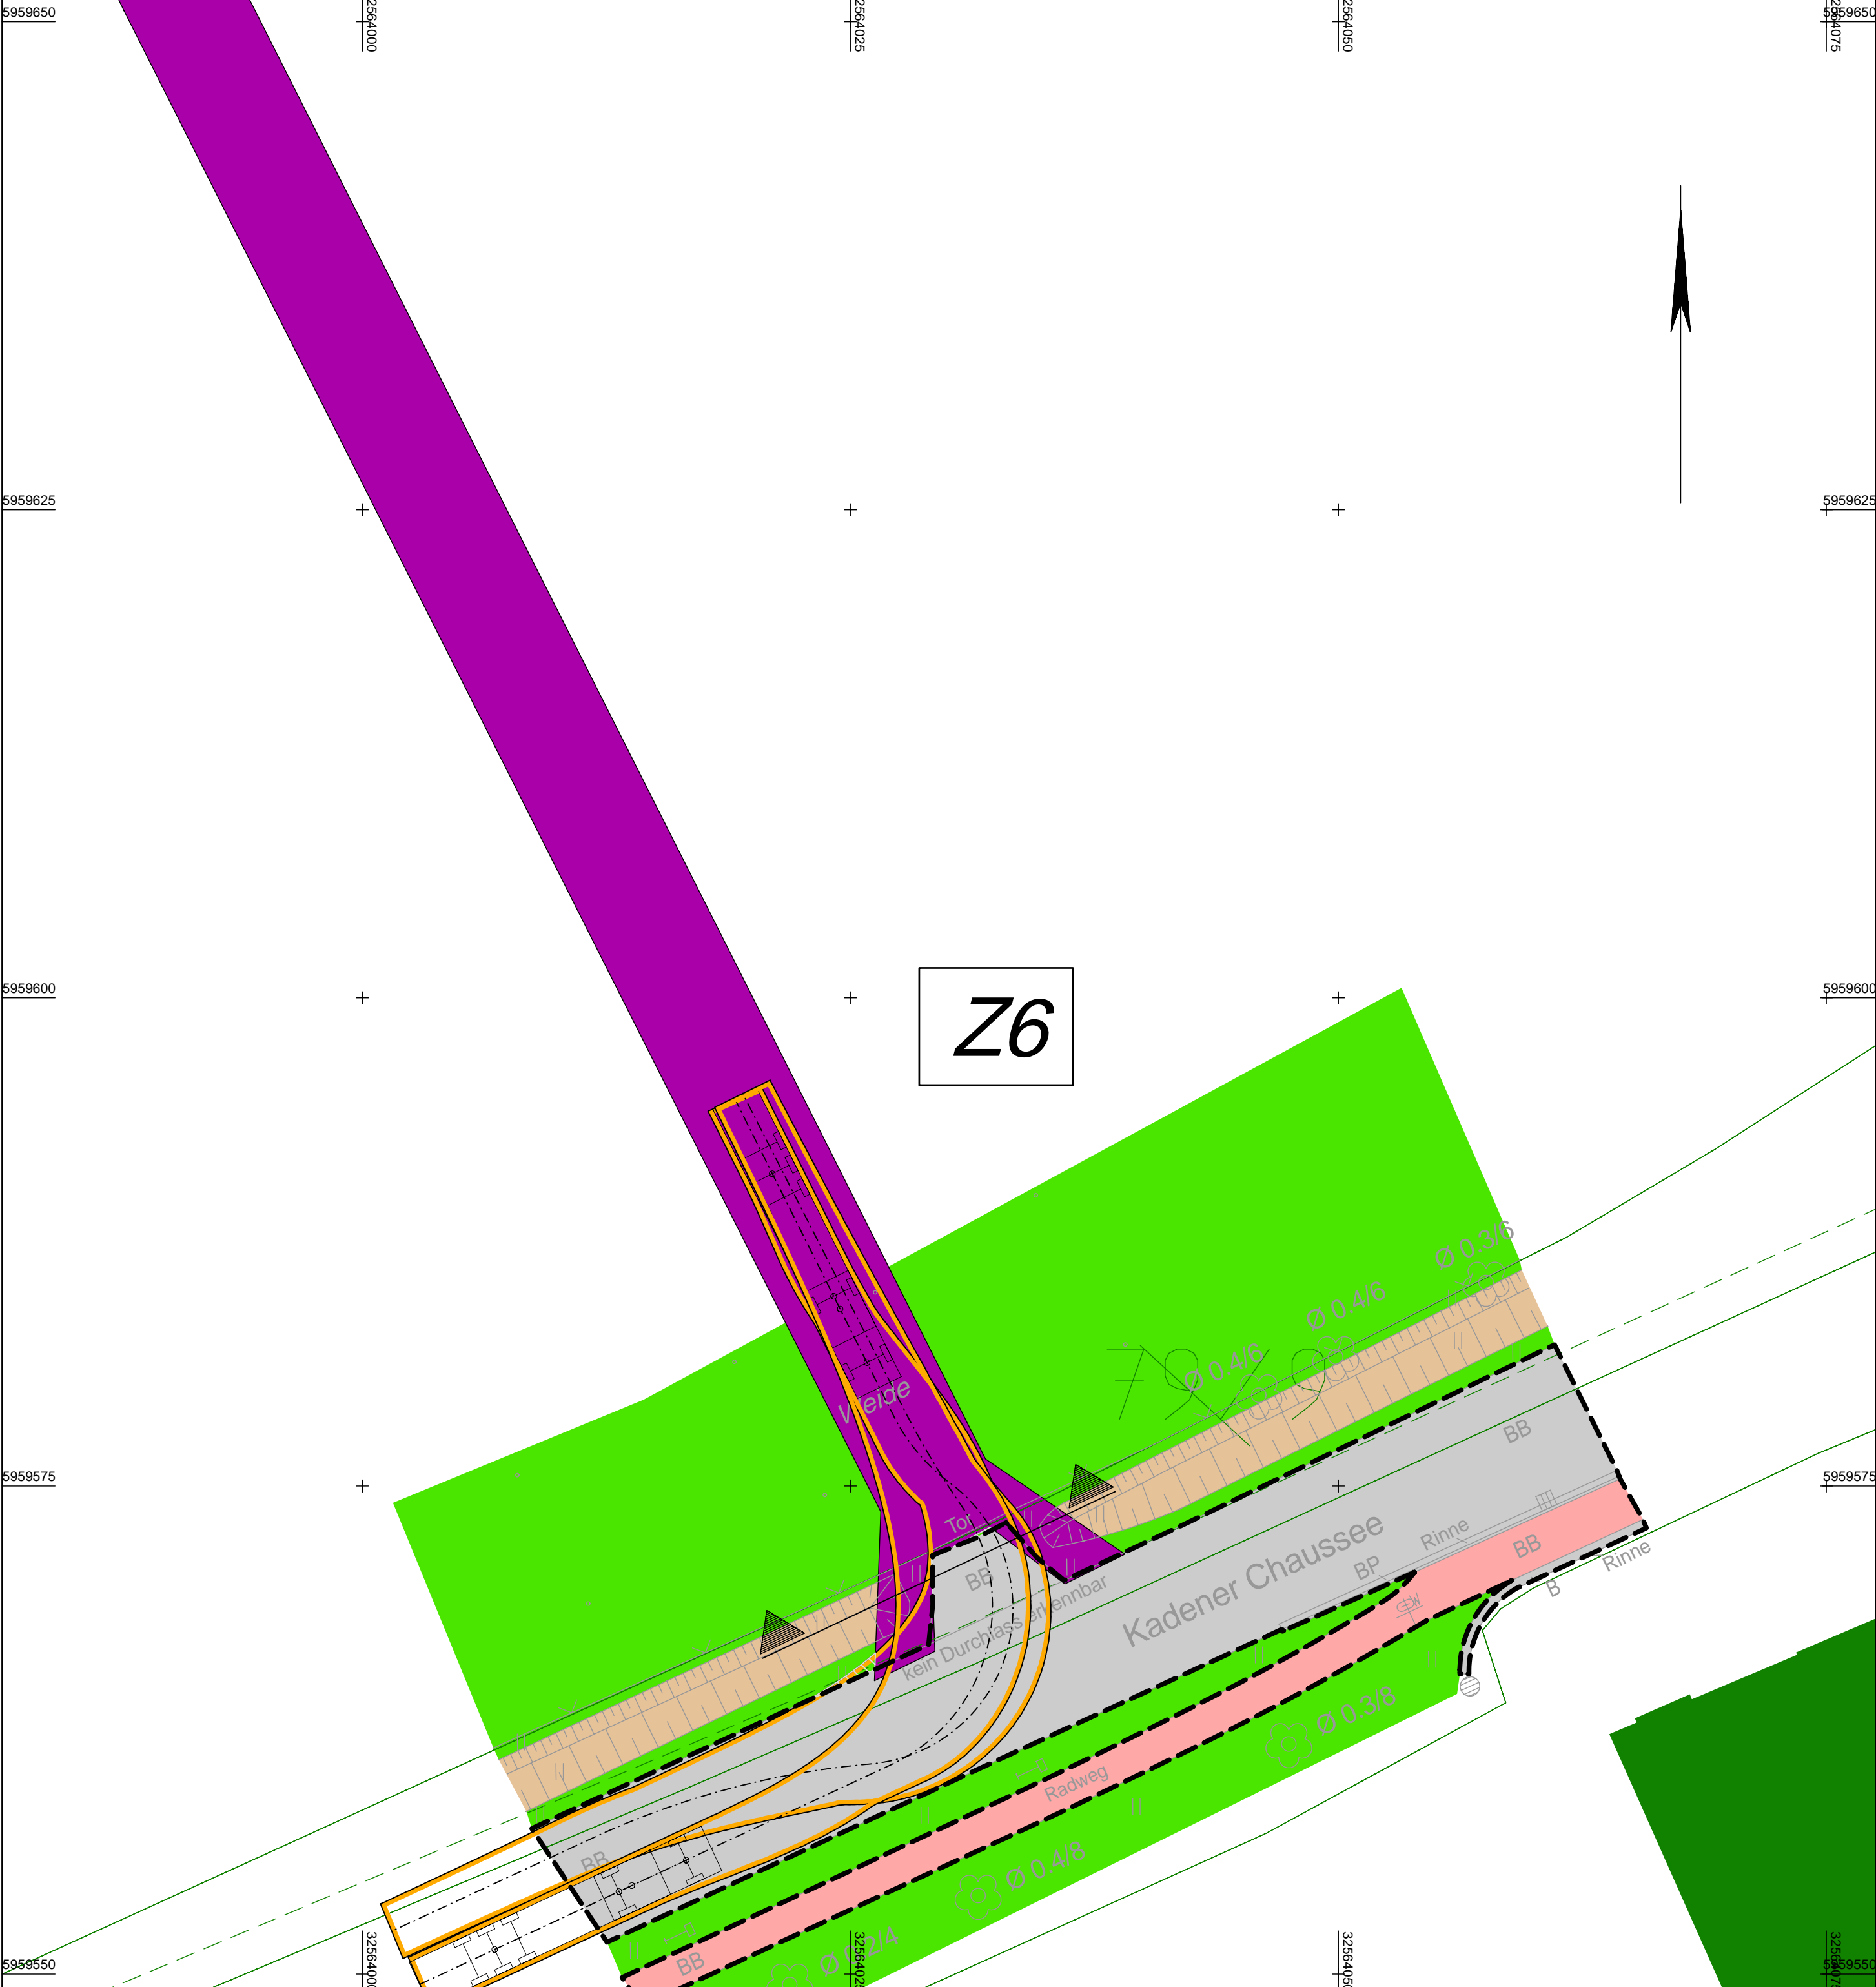

Anlage 1  
Blatt 1

380 - kV - Leitung Kreis Segeberg - Raum Lübeck  
LH-13-328  
**Schleppkurvenplan**  
Zufahrt Z6

**Legende:**

<p>Neubau 380 - kV - Leitung</p>	<p>Rückbau - Leitung</p>
<p>■ dauerhafte Flächeninanspruchnahme für Zuwegung (Wegnutzung)</p> <p>■ vorübergehende Flächeninanspruchnahme für Zuwegung (Wegnutzung) und Arbeitsflächen (Provisorium)</p> <p>■ Wegebefestigung (befestigt)</p> <p>■ Acker</p> <p>■ Bankett</p> <p>■ Einschnittböschung</p> <p>■ Dammböschung / Knick (Wall)</p> <p>■ Pflaster</p> <p>■ Grünfläche</p> <p>■ Graben / Mulde</p>	<p>▨ zu bilanzierende Fläche / Ertüchtigung nach Wahl des AN</p> <p>▬ Straßenoberfläche Bestand</p> <p>▬ Flurstück</p> <p>12 5 Flurstücksnummer</p> <p>W 23 Bezeichnung Zuwegung</p> <p>Z 317 Bezeichnung Zufahrt</p> <p> Schleppkurve (Bemessungsfahrzeug: Transporter)</p> <p> Schleppkurve (Bemessungsfahrzeug: Sattelzug)</p>


Lagebezug: ETRS 89 / Zone 32

**Planfeststellungsunterlage**

Aufgestellt  
Bayreuth,  
TenneT TSO GmbH  
i.V. *[Signature]* i.A. *[Signature]*  
30.03.2020

<b>IHB GmbH</b> Ingenieurdienstleistungen		Maßstab 1 : 250	Einheit Meter
	Datum	Name	
	Bearb. 18.02.2020	Kol / Ple	
	Gepr. 20.02.2020	Kretschmer	
	Norm		
	Fachbereich TL		
Zust.	Änderung	Datum	Name
		Urspr.:	

# Querschnitt Zufahrt Z6

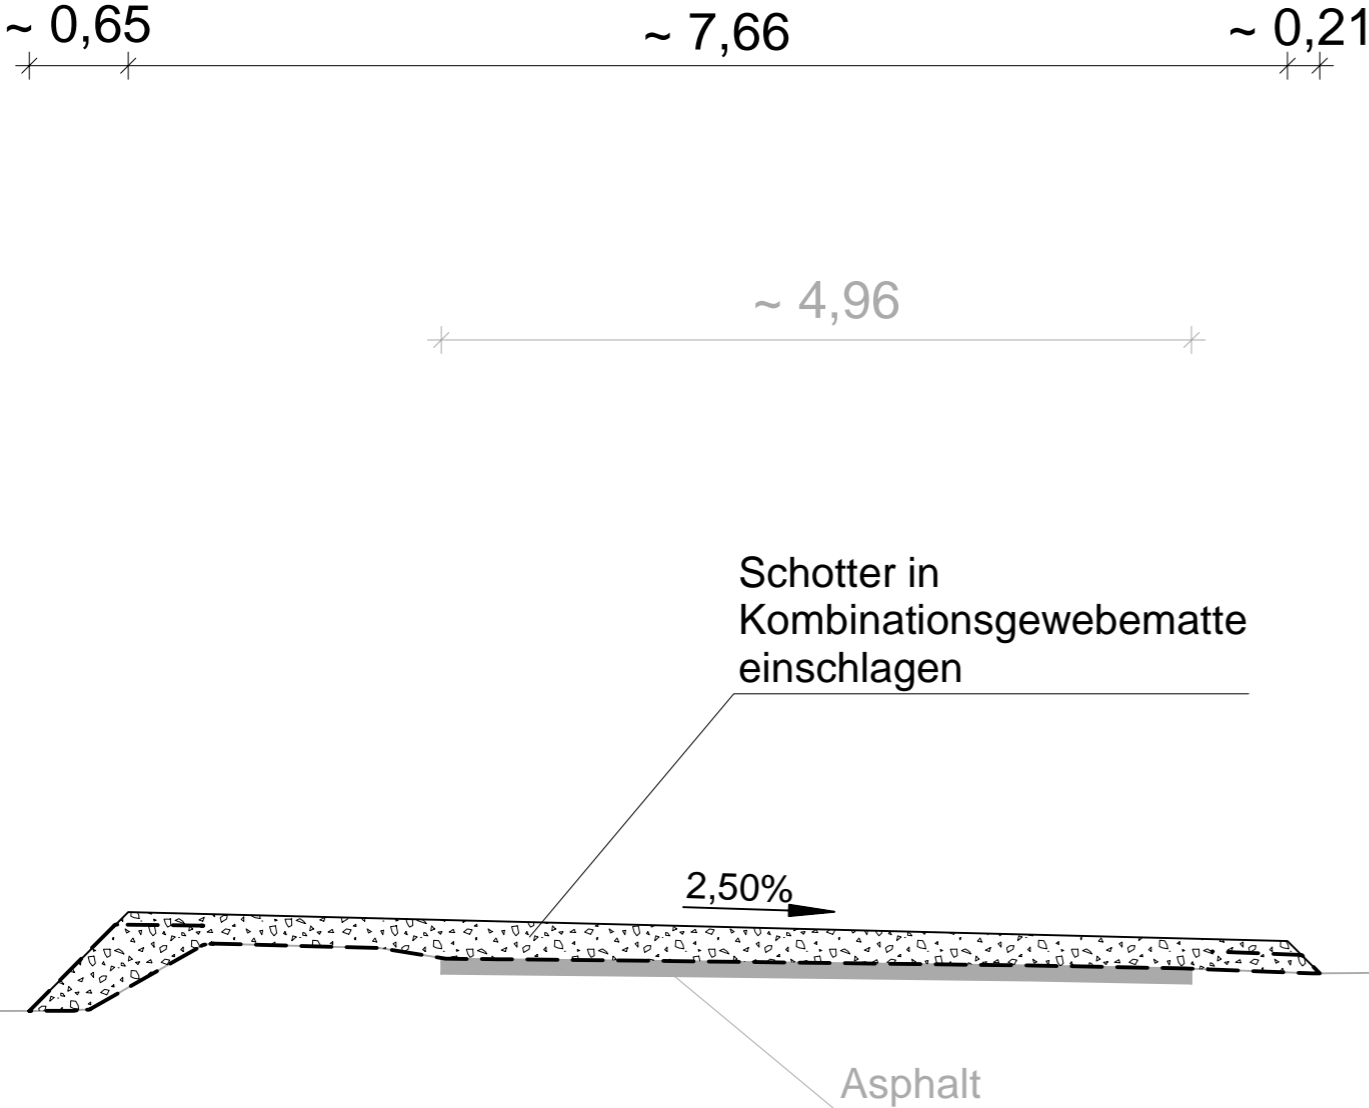

380 - kV - Leitung Kreis Segeberg - Raum Lübeck  
LH-13-328  
**Regelquerschnitt**  
Zufahrt Z6

## Planfeststellungsunterlage

Aufgestellt  
Bayreuth,  
TenneT TSO GmbH

30.03.2020

i.V. *[Signature]* i.A. *[Signature]*

<b>IHB GmbH</b> Ingenieurdienstleistungen		Maßstab 1 : 250	Einheit Meter
		Datum	Name
		Bearb. 18.02.2020	Kol / Ple
		Gepr. 20.02.2020	Kretschmer
		Norm	
		Fachbereich TL	
Zust.	Änderung	Datum	Name
		Urspr.:	