

|   |      |                  |
|---|------|------------------|
| Name und Anschrift<br>des Antragstellers<br><br>Tennet TSO GmbH<br>Bernecker Straße 70<br>95448 Bayreuth | Tel. | 0921-507-40-0    |
|   | Fax  | 0921-507-40-4095 |
|   | Mail | info@tennet.eu   |

Stempel:

## Erteilung einer Sondernutzungserlaubnis von Zufahrten Z 14

gemäß §21 Straßen- und Wegegesetz  
des Landes Schleswig-Holstein (StrWG)

### 1. Ort der Nutzung

|          |                 |              |                         |           |      |
|----------|-----------------|--------------|-------------------------|-----------|------|
| Ort:     | östlich Kisdorf | Straße:      | L 233 Segeberger Straße | Lfd.-Nr.: | Z 14 |
| Gemeinde | Kisdorf         | Baulasträger | LBV-SH NL Lübeck        | BWNr.:    | 74   |

### 2. Beschreibung

|                            |                  |                            |  |
|----------------------------|------------------|----------------------------|--|
| Zufahrt von:               | Landesstraße 233 | Bestehende Zufahrt/ Neubau |  |
| Gemarkung; Flur; Flurstück | Kaden; 6; 21/5   | Bestehende Zufahrt         |  |

### 3. Art der Nutzung

|                                                            |                                 |      |
|------------------------------------------------------------|---------------------------------|------|
| temporär/ dauerhaft                                        | bauliche Ertüchtigung (ja/nein) | ja   |
| Temporär, Mast 18 (110-kV-Ltg. Hamburg/<br>Nord-Bramstedt) | Ausbauerfordernis (ja/nein)     | nein |

### 4. Art der Fahrzeuge

LKW mit Hebevorrichtung (~15t); Bagger (~20t); Betontransporte (~30-35t); Autokran (~60t) und Ballast - 2 LKW (je ~40t); Unimog (~10-12t); LKW-Transporte für Masten / Kabellieferung (~35-40t)

### 5. Beantragte Nutzungsdauer

|     |            |     |            |
|-----|------------|-----|------------|
| von | 01.07.2023 | bis | 31.12.2025 |
|-----|------------|-----|------------|

| 6. Flächeninanspruchnahme | Fahrbahn |   | Gehweg | Radweg | Sonstige Flächen |
|---------------------------|----------|---|--------|--------|------------------|
| vorh. Länge               | 3,30     | m |        |        |                  |
| vorh. Breite              | 8,00     | m |        |        |                  |
| vorh. Oberfläche Fahrbahn | Asphalt  |   |        |        |                  |
|                           |          |   |        |        |                  |


Bayreuth, 30.03.2020 i.A.

Ort, Datum, Unterschrift Antragsteller



### Anlage:

1. Schleppkurvenplan (M 1:250)
2. Regelquerschnitt

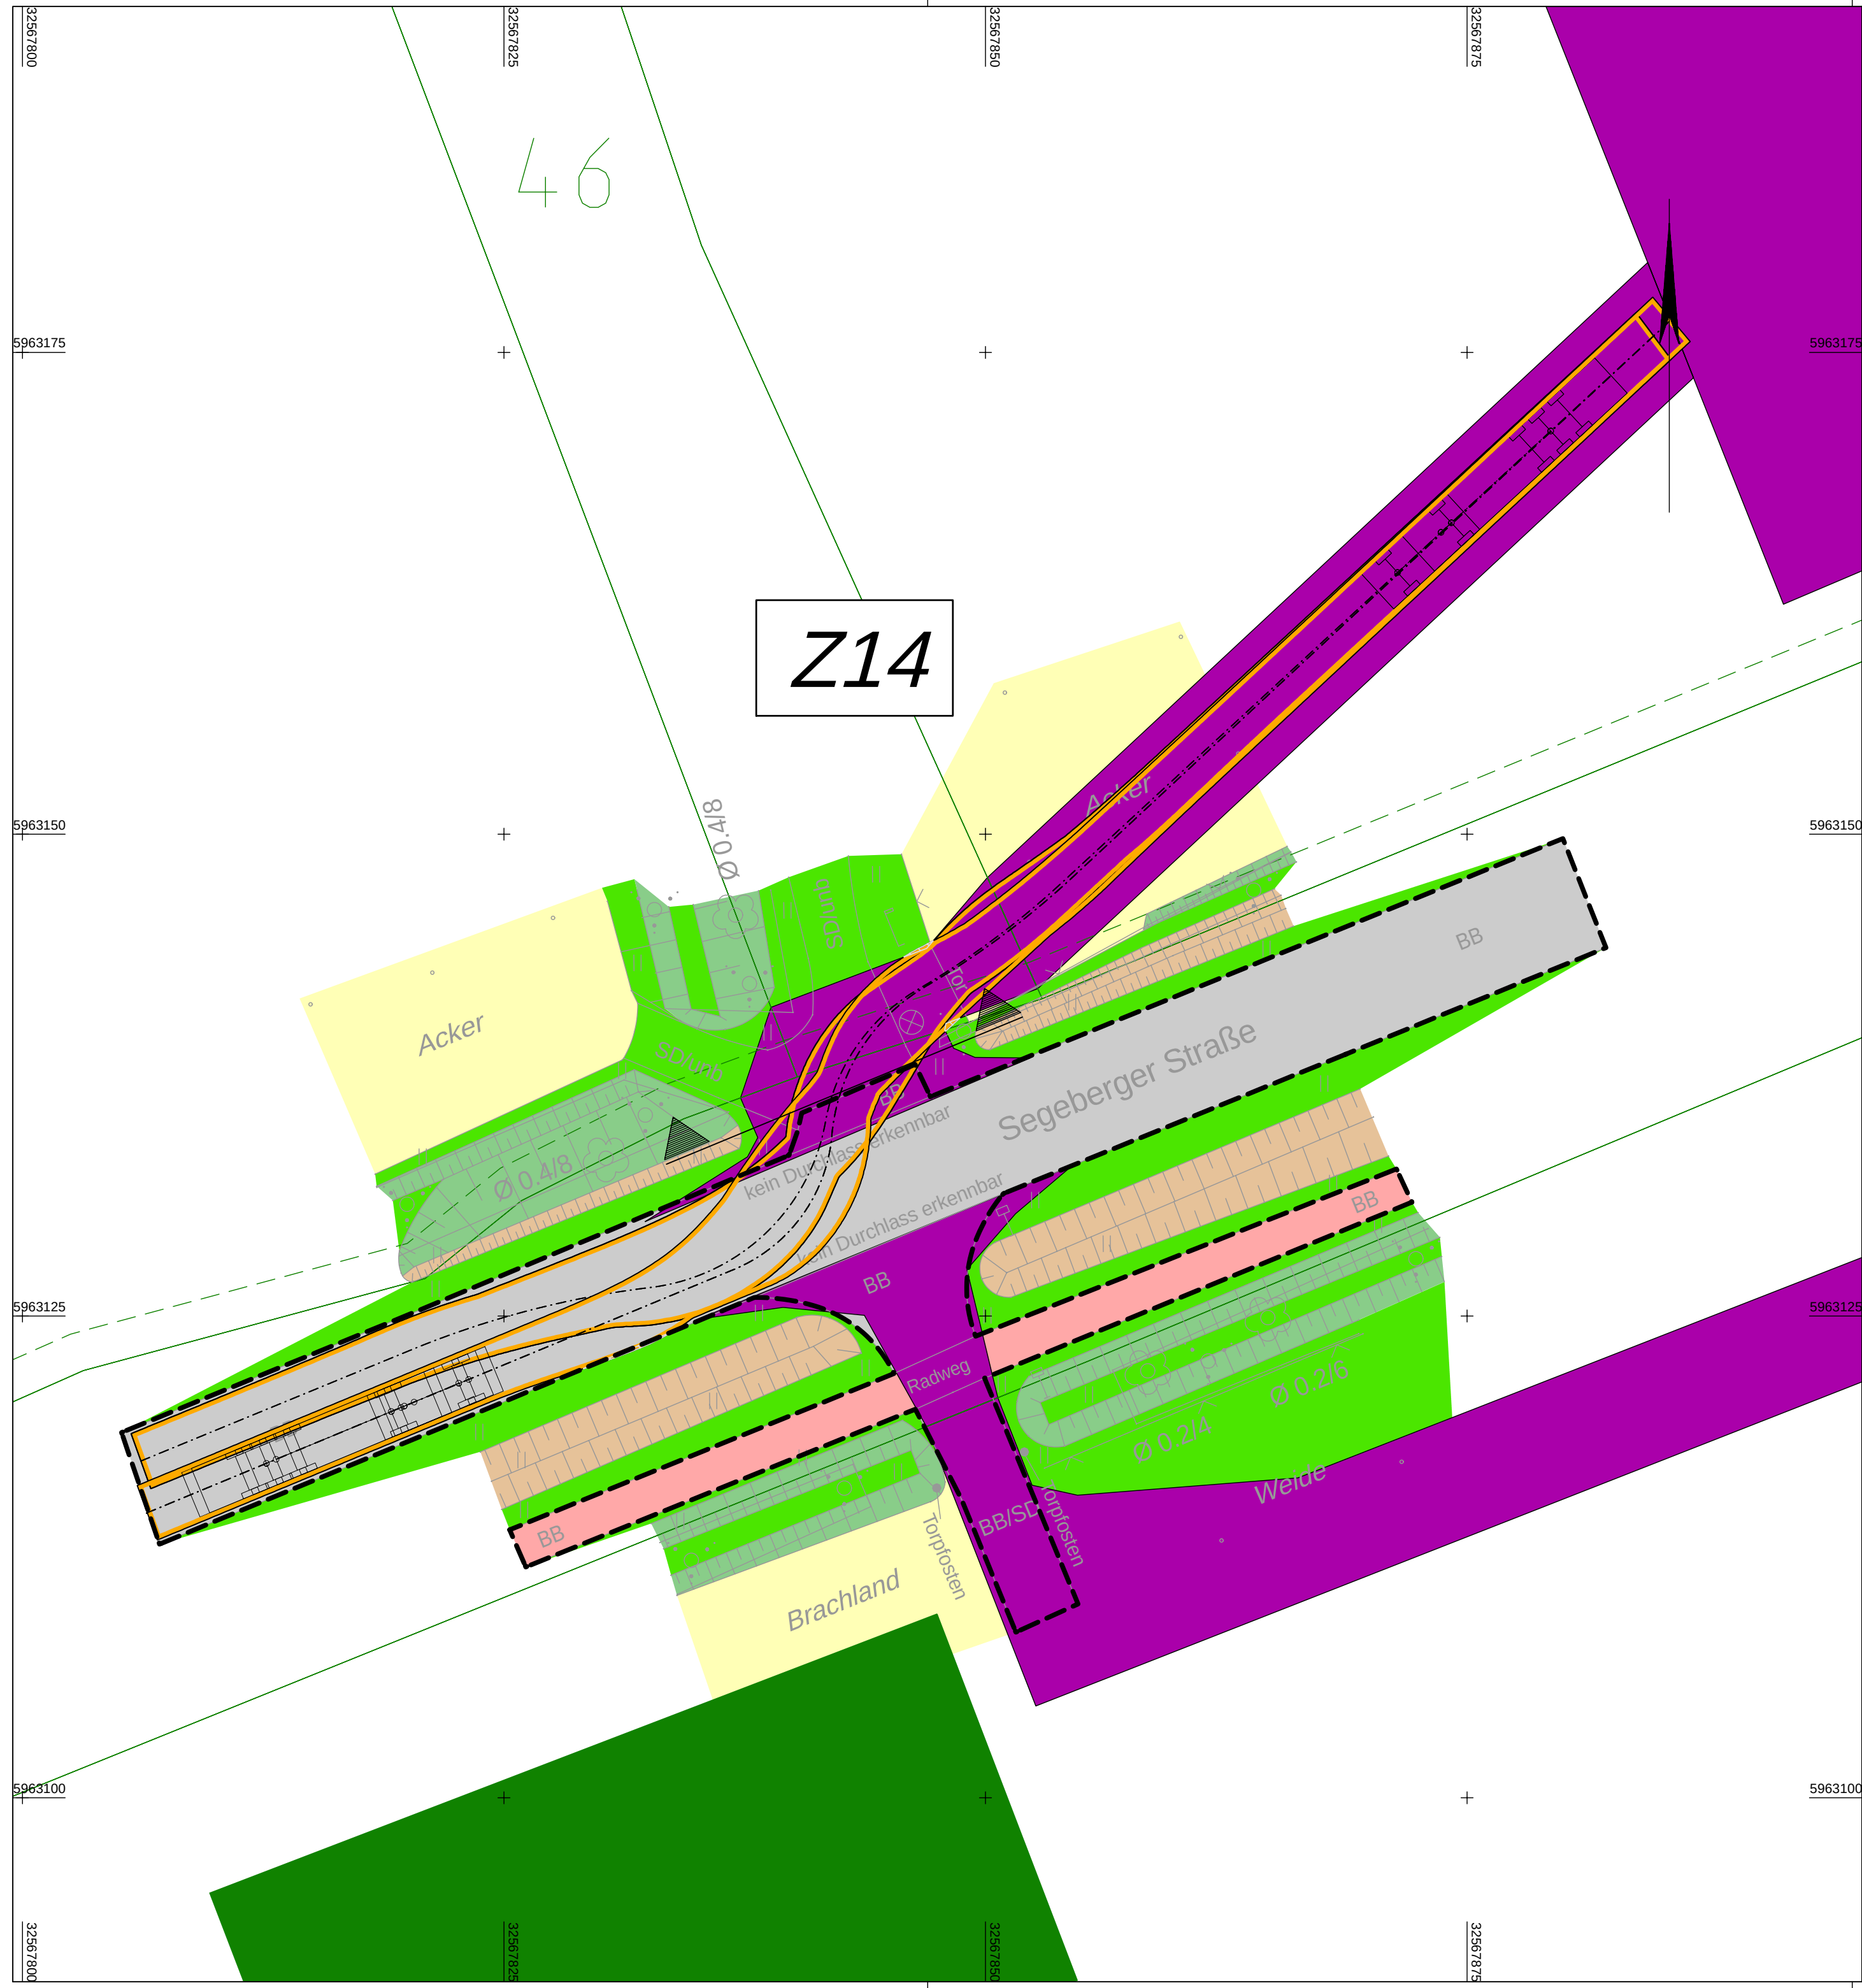

Anlage 1  
Blatt 1

380 - kV - Leitung Kreis Segeberg - Raum Lübeck  
LH-13-328  
Schleppkurvenplan  
Zufahrt Z14

Legende:

Neubau 380 - kV - Leitung

Mast 39 Mastnummer Masttyp T1-41,00

Schutzbereich Trassenachse

Rückbau - Leitung

M 39 Mastnummer

dauerhafte Flächeninanspruchnahme für Zuwegung (Wegnutzung)

vorübergehende Flächeninanspruchnahme für Zuwegung (Wegnutzung) und Arbeitsflächen (Provisorium)

Wegebestand (befestigt)

Acker

Bankett

Einschnittböschung

Dammböschung / Knick (Wall)

Pflaster

Grünfläche

Graben / Mulde

zu bilanzierende Fläche / Ertüchtigung nach Wahl des AN

Straßenoberfläche Bestand

Flurstück

Flurstücksnummer

W 23 Bezeichnung Zuwegung

Z 317 Bezeichnung Zufahrt

Schleppkurve (Bemessungsfahrzeug: Transporter)

Schleppkurve (Bemessungsfahrzeug: Sattelzug)

Lagebezug: ETRS 89 / Zone 32

Planfeststellungsunterlage

|                                             |            |
|---------------------------------------------|------------|
| Aufgestellt<br>Bayreuth,<br>TenneT TSO GmbH | 30.03.2020 |
| i.V.                                        | i.A.       |

|                                       |          |                    |                  |
|---------------------------------------|----------|--------------------|------------------|
| IHB GmbH<br>Ingenieurdienstleistungen |          | Maßstab<br>1 : 250 | Einheit<br>Meter |
|                                       |          | Datum              | Name             |
|                                       |          | Bearb. 18.02.2020  | Kol / Ple        |
|                                       |          | Gepr. 20.02.2020   | Kretschmer       |
|                                       |          | Norm               |                  |
|                                       |          | Fachbereich TL     |                  |
|                                       |          |                    |                  |
| Zust.                                 | Änderung | Datum              | Name             |
|                                       |          | Urspr.:            |                  |

# Querschnitt Zufahrt Z14

~ 0,27                      ~ 8,06                      ~ 0,19

Schotter in  
Kombinationsgewebematte  
einschlagen

2,50%

2,50%



Anlage 2  
Blatt 1

380 - kV - Leitung Kreis Segeberg - Raum Lübeck

LH-13-328

Regelquerschnitt

Zufahrt Z14

## Planfeststellungsunterlage

Aufgestellt  
Bayreuth,  
TenneT TSO GmbH

30.03.2020

i.V.

i.A.

**IHB GmbH**  
Ingenieurdienstleistungen

Maßstab

1 : 250

Einheit

Meter

|                |            |            |      | Datum   | Name |
|----------------|------------|------------|------|---------|------|
| Bearb.         | 18.02.2020 | Kol / Ple  |      |         |      |
| Gepr.          | 20.02.2020 | Kretschmer |      |         |      |
| Norm           |            |            |      |         |      |
| Fachbereich TL |            |            |      |         |      |
| Zust.          | Änderung   | Datum      | Name | Urspr.: |      |

