

Name und Anschrift des Antragstellers Tennet TSO GmbH Bernecker Straße 70 95448 Bayreuth	Tel.	0921-507-40-0
	Fax	0921-507-40-4095
	Mail	info@tennet.eu

Stempel:

Erteilung einer Sondernutzungserlaubnis von Zufahrten Z 50

gemäß §21 Straßen- und Wegegesetz
des Landes Schleswig-Holstein (StrWG)

1. Ort der Nutzung

Ort:	südlich Stubben	Straße:	L 84 Buurdiek	Lfd.-Nr.:	Z 50
Gemeinde		Baulastträger	LBV-SH NL Lübeck	BWNr.:	214

2. Beschreibung

Zufahrt von:	Landesstraße 84	Bestehende Zufahrt/ Neubau	
Gemarkung; Flur; Flurstück	Havighorst; 3; 19/7	Bestehende Zufahrt	

3. Art der Nutzung

temporär/ dauerhaft	Temporär, zu temp. Arbeitsflächen Neubaumast 71	bauliche Ertüchtigung (ja/nein)	ja
		Ausbauerfordernis (ja/nein)	nein

4. Art der Fahrzeuge

LKW mit Hebevorrichtung (~15t); Bagger (~20t); Betontransporte (~30-35t); Autokran (~60t) und Ballast - 2 LKW (je ~40t); Unimog (~10-12t); LKW-Transporte für Masten / Kabellieferung (~35-40t)

5. Beantragte Nutzungsdauer

von	01.07.2023	bis	31.12.2025
-----	------------	-----	------------

6. Flächeninanspruchnahme	Fahrbahn	Gehweg	Radweg	Sonstige Flächen
vorh. Länge	- m	m	m	m
vorh. Breite	- m	m	m	m
vorh. Oberfläche Fahrbahn	unbefestigt			


Bayreuth, 30.03.2020 i.A.



Ort, Datum, Unterschrift Antragsteller

Anlage:

- Schleppkurvenplan (M 1:250)
- Regelquerschnitt

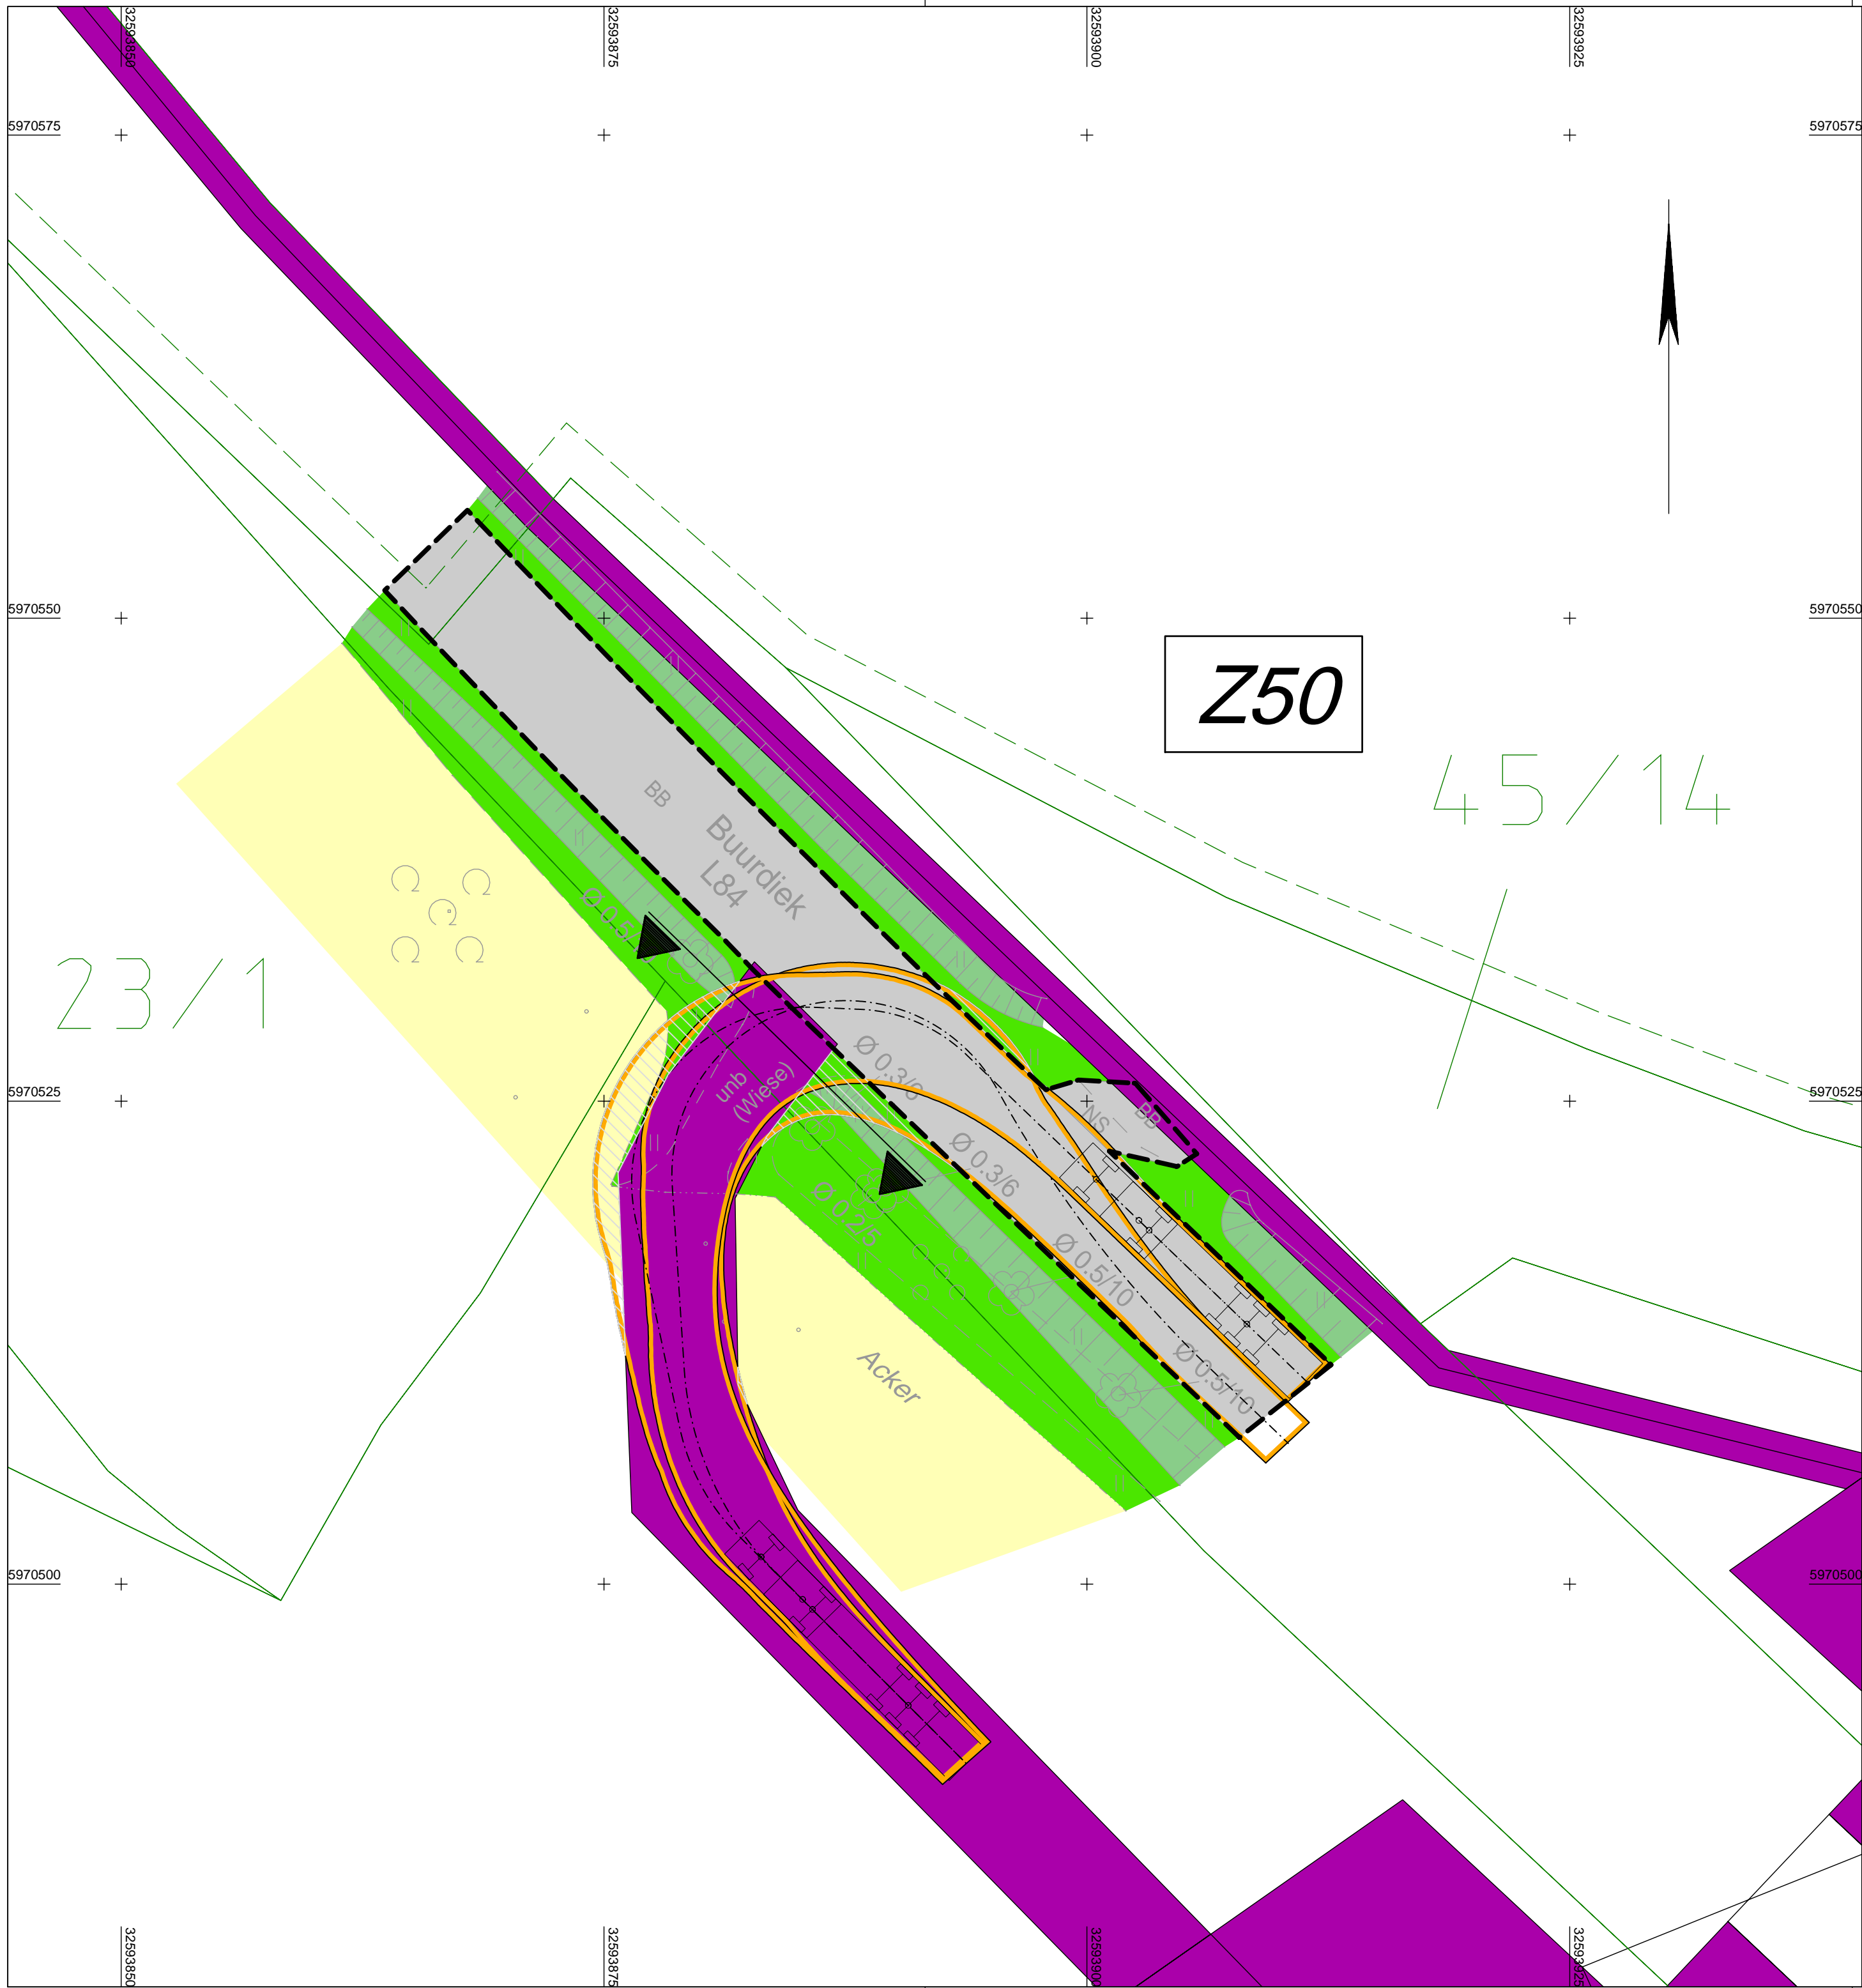

Anlage 1
Blatt 1

380 - kV - Leitung Kreis Segeberg - Raum Lübeck
LH-13-328
Schleppkurvenplan
Zufahrt Z50

Legende:

- Neubau 380 - kV - Leitung
 - Mast
 - Mast
 - Schutzbereich Trassenachse
 - Mastnummer 39
 - Masttyp T1-41,00
- Rückbau - Leitung
 - Mastnummer M 39
 - Trassenachse
- dauerhafte Flächeninanspruchnahme für Zuwegung (Wegnutzung)
- vorübergehende Flächeninanspruchnahme für Zuwegung (Wegnutzung) und Arbeitsflächen (Provisorium)
- Wegebestand (befestigt)
- Acker
- Bankett
- Einschnittböschung
- Dammböschung / Knick (Wall)
- Pflaster
- Grünfläche
- Gaben / Mulde
- zu bilanzierende Fläche / Ertüchtigung nach Wahl des AN
- Straßenoberfläche Bestand
- Flurstück
- Flurstücksnummer 12/5
- Bezeichnung Zuwegung W 23
- Bezeichnung Zufahrt Z 317
- Schleppkurve (Bemessungsfahrzeug: Transporter)
- Schleppkurve (Bemessungsfahrzeug: Sattelzug)

Lagebezug: ETRS 89 / Zone 32

Planfeststellungsunterlage

Aufgestellt
Bayreuth,
TenneT TSO GmbH
i.V. *[Signature]* i.A. *[Signature]*
30.03.2020

IHB GmbH Ingenieurdienstleistungen		Maßstab 1 : 250	Einheit Meter
	Datum	Name	
	Bearb. 18.02.2020	Kol / Pie	
	Gepr. 20.02.2020	Kretschmer	
	Norm		
	Fachbereich TL		
Zust.	Änderung	Datum	Name Urspr.:

