

Name und Anschrift des Antragstellers Tennet TSO GmbH Bernecker Straße 70 95448 Bayreuth	Tel.	0921-507-40-0
	Fax	0921-507-40-4095
	Mail	info@tennet.eu

Stempel:

Erteilung einer Sondernutzungserlaubnis von Zufahrten Z 53

gemäß §21 Straßen- und Wegegesetz
des Landes Schleswig-Holstein (StrWG)

1. Ort der Nutzung

Ort:	östlich Willendorf	Straße:	K 75 Up'n Knust	Lfd.-Nr.:	Z 53
Gemeinde		Baulastträger	LBV-SH NL Lübeck	BWNr.:	222

2. Beschreibung

Zufahrt von:	Kreisstraße K 75	Bestehende Zufahrt/ Neubau	
Gemarkung; Flur; Flurstück	Willendorf; 3; 30/4	Neubau	

3. Art der Nutzung

temporär/ dauerhaft	Temporär, zu temp. Arbeitsflächen, Schutzgerüst	bauliche Ertüchtigung (ja/nein)	nein
		Ausbauerfordernis (ja/nein)	ja

4. Art der Fahrzeuge

LKW mit Hebevorrichtung (~15t); Bagger (~20t); Betontransporte (~30-35t); Autokran (~60t) und Ballast - 2 LKW (je ~40t); Unimog (~10-12t); LKW-Transporte für Masten / Kabellieferung (~35-40t)

5. Beantragte Nutzungsdauer

von	01.07.2023	bis	31.12.2025
-----	------------	-----	------------

6. Flächeninanspruchnahme	Fahrbahn	Gehweg	Radweg	Sonstige Flächen
vorh. Länge	2,40 m	m	2,50 m	m
vorh. Breite	11,00 m	m	6,30 m	m
vorh. Oberfläche Fahrbahn				

Bayreuth, 30.03.2020 i.A.




Ort, Datum, Unterschrift Antragsteller

Anlage:

- Schleppkurvenplan (M 1:250)
- Regelquerschnitt

Z53

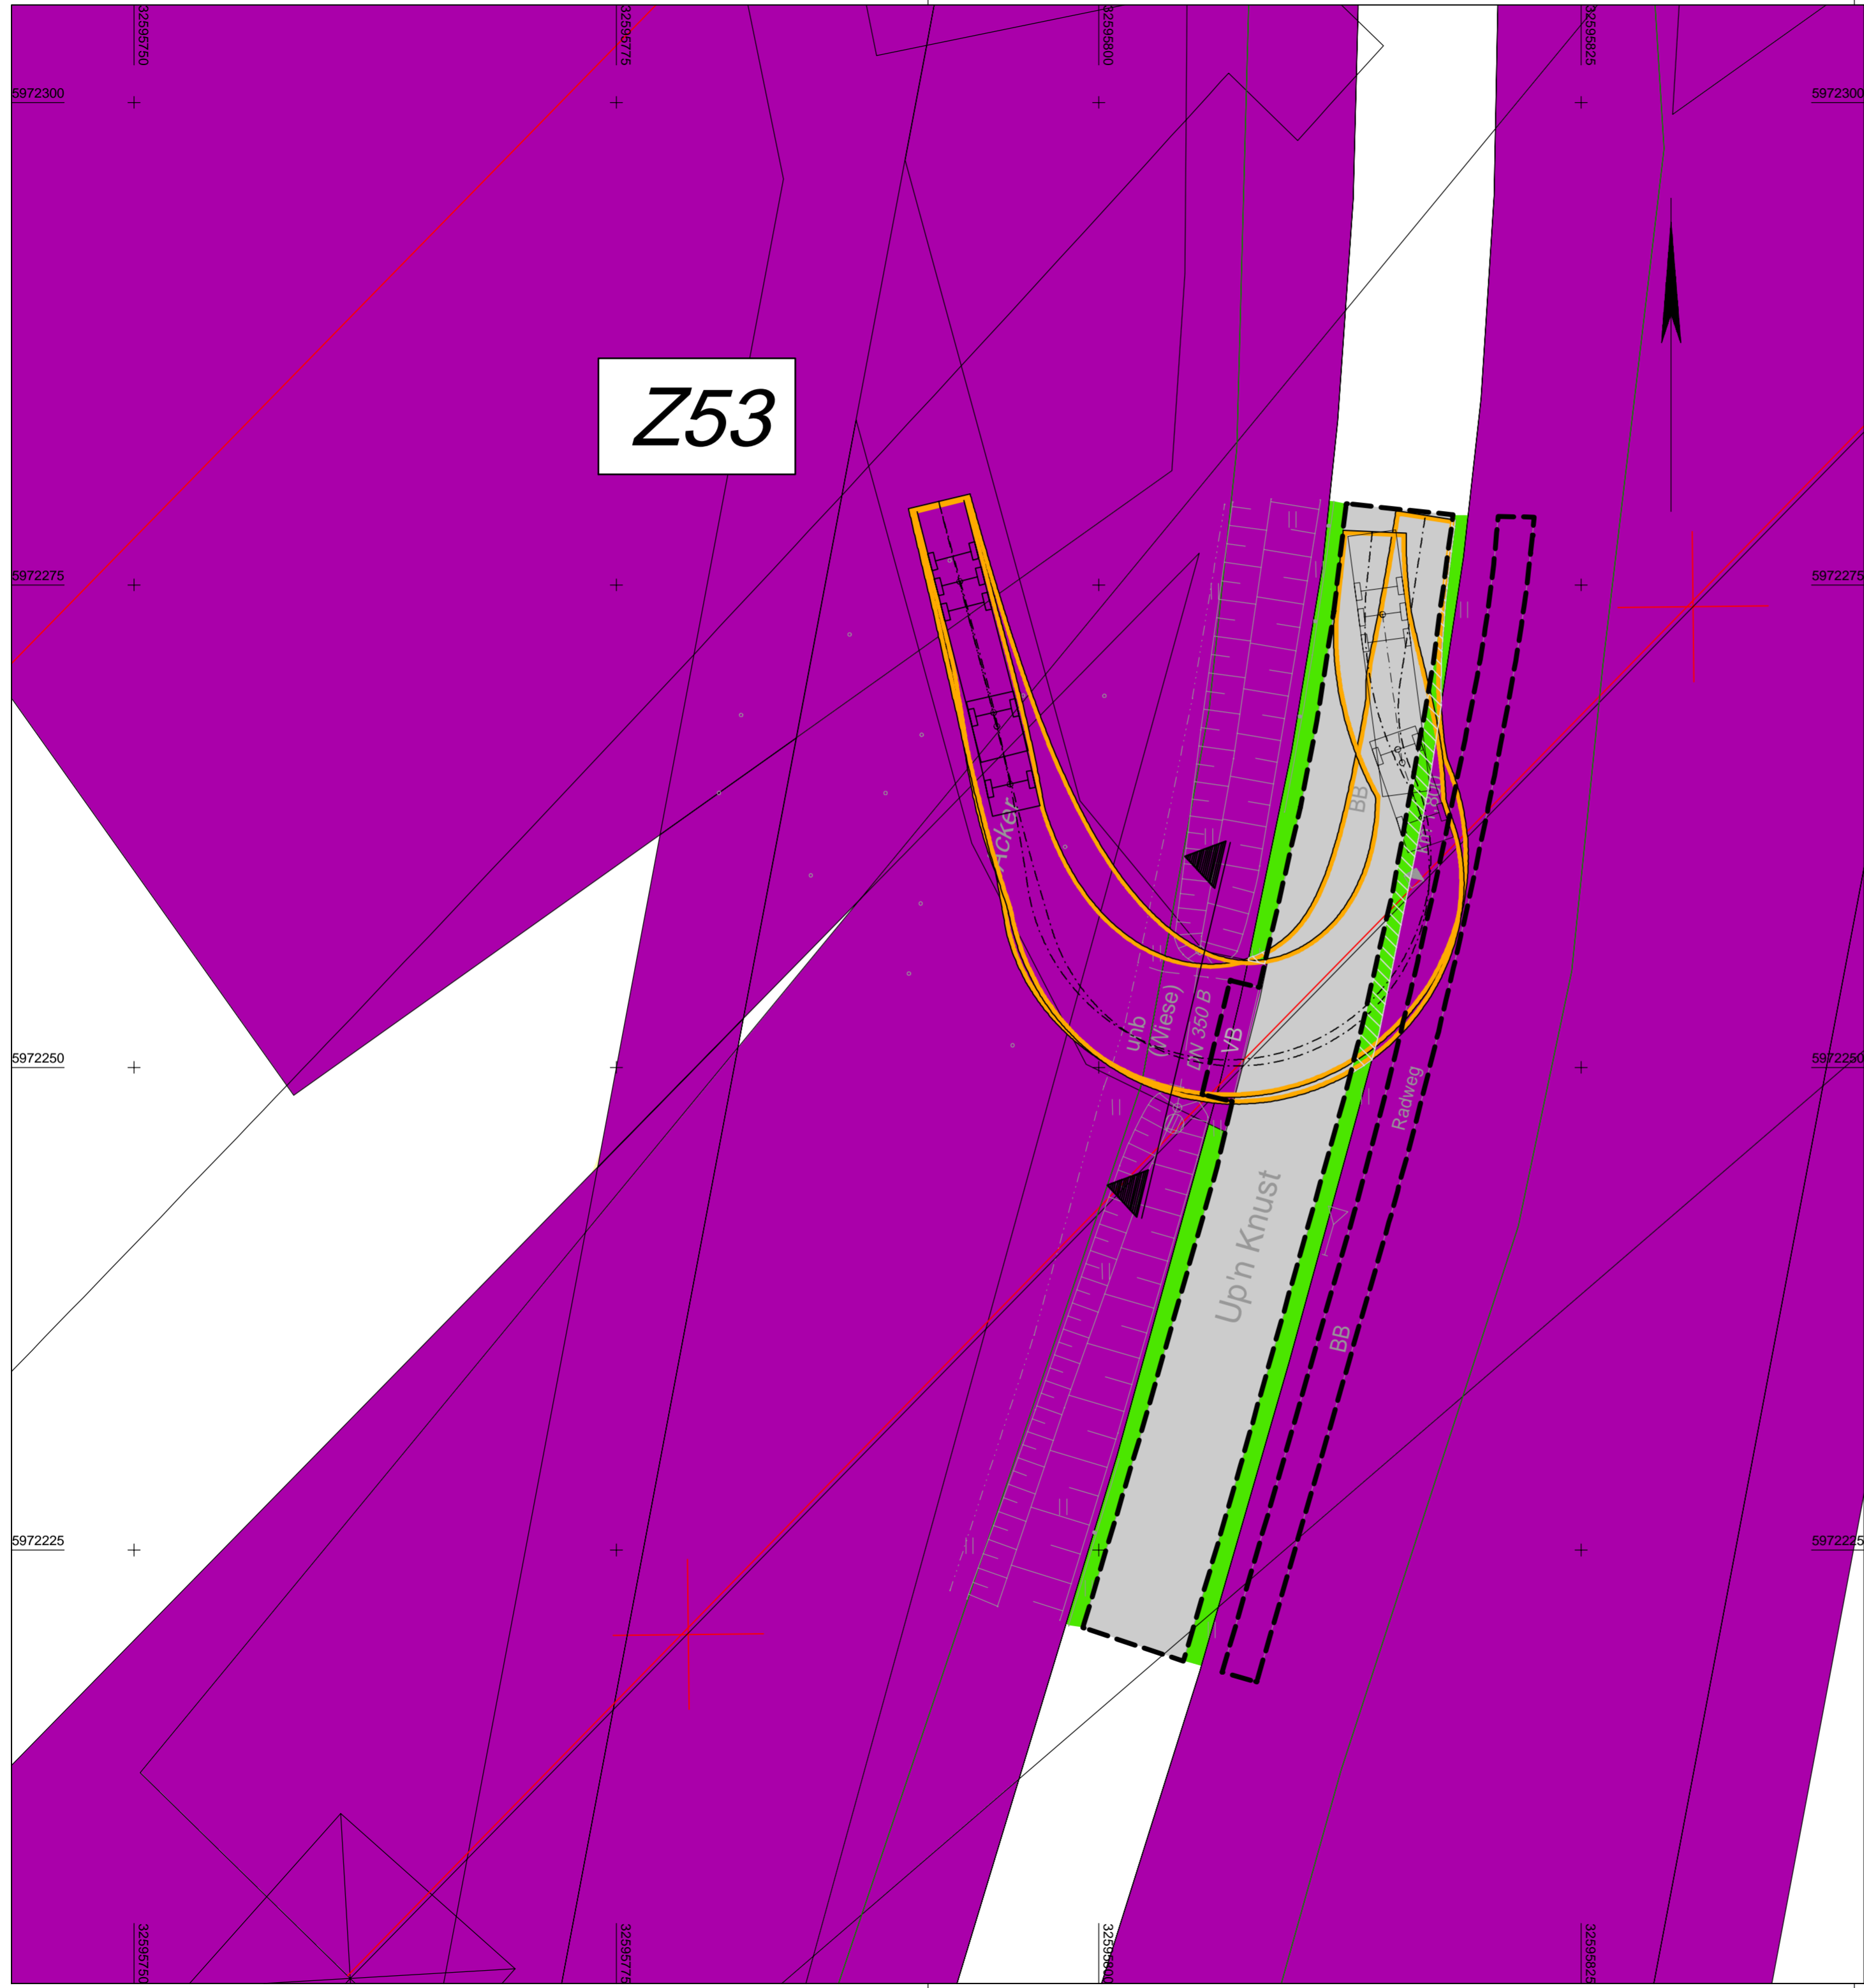

Anlage 1
Blatt 1

380 - kV - Leitung Kreis Segeberg - Raum Lübeck
LH-13-328
Schleppkurvenplan
Zufahrt Z53

Legende:

<p>Neubau 380 - kV - Leitung</p>	<p>Rückbau - Leitung</p>
<p>dauerhafte Flächeninanspruchnahme für Zuwegung (Wegnutzung)</p> <p>vorübergehende Flächeninanspruchnahme für Zuwegung (Wegnutzung) und Arbeitsflächen (Provisorium)</p> <p>Wegebestand (befestigt)</p> <p>Acker</p> <p>Bankett</p> <p>Einschnittböschung</p> <p>Dammböschung / Knick (Wall)</p> <p>Pflaster</p> <p>Grünfläche</p> <p>Graben / Mulde</p>	<p>zu bilanzierende Fläche / Ertüchtigung nach Wahl des AN</p> <p>Straßenoberfläche Bestand</p> <p>Flurstück</p> <p>Flurstücksnummer</p> <p>W 23</p> <p>Z 317</p> <p>Schleppkurve (Bemessungsfahrzeug: Transporter)</p> <p>Schleppkurve (Bemessungsfahrzeug: Sattelzug)</p>

Lagebezug: ETRS 89 / Zone 32

Planfeststellungsunterlage

Aufgestellt	30.03.2020		
Bayreuth,	TenneT TSO GmbH		
i.V.		i.A.	
IHB GmbH	Maßstab	Einheit	
Ingenieurdienstleistungen	1 : 250	Meter	
	Datum	Name	
	Bearb. 18.02.2020	Kol / Ple	
	Gepr. 20.02.2020	Kretschmer	
	Norm		
	Fachbereich TL		
Zust.	Änderung	Datum	Name
			Urspr.:

Querschnitt Zufahrt Z53

~ 0,48 ~ 7,65 ~ 0,69

Schotter in
Kombinationsgewebematte
einschlagen

2,50% 2,50%



Anlage 2
Blatt 1

380 - kV - Leitung Kreis Segeberg - Raum Lübeck
LH-13-328
Regelquerschnitt
Zufahrt Z53

Planfeststellungsunterlage

Aufgestellt
Bayreuth, 30.03.2020
TenneT TSO GmbH
i.V. *[Signature]* i.A. *[Signature]*

IHB GmbH
Ingenieurdienstleistungen

Maßstab Einheit
1 : 250 Meter

Zust.	Änderung	Datum	Name	Urspr.:

Datum Name
Bearb. 18.02.2020 Kol / Ple
Gepr. 20.02.2020 Kretschmer
Norm
Fachbereich TL

