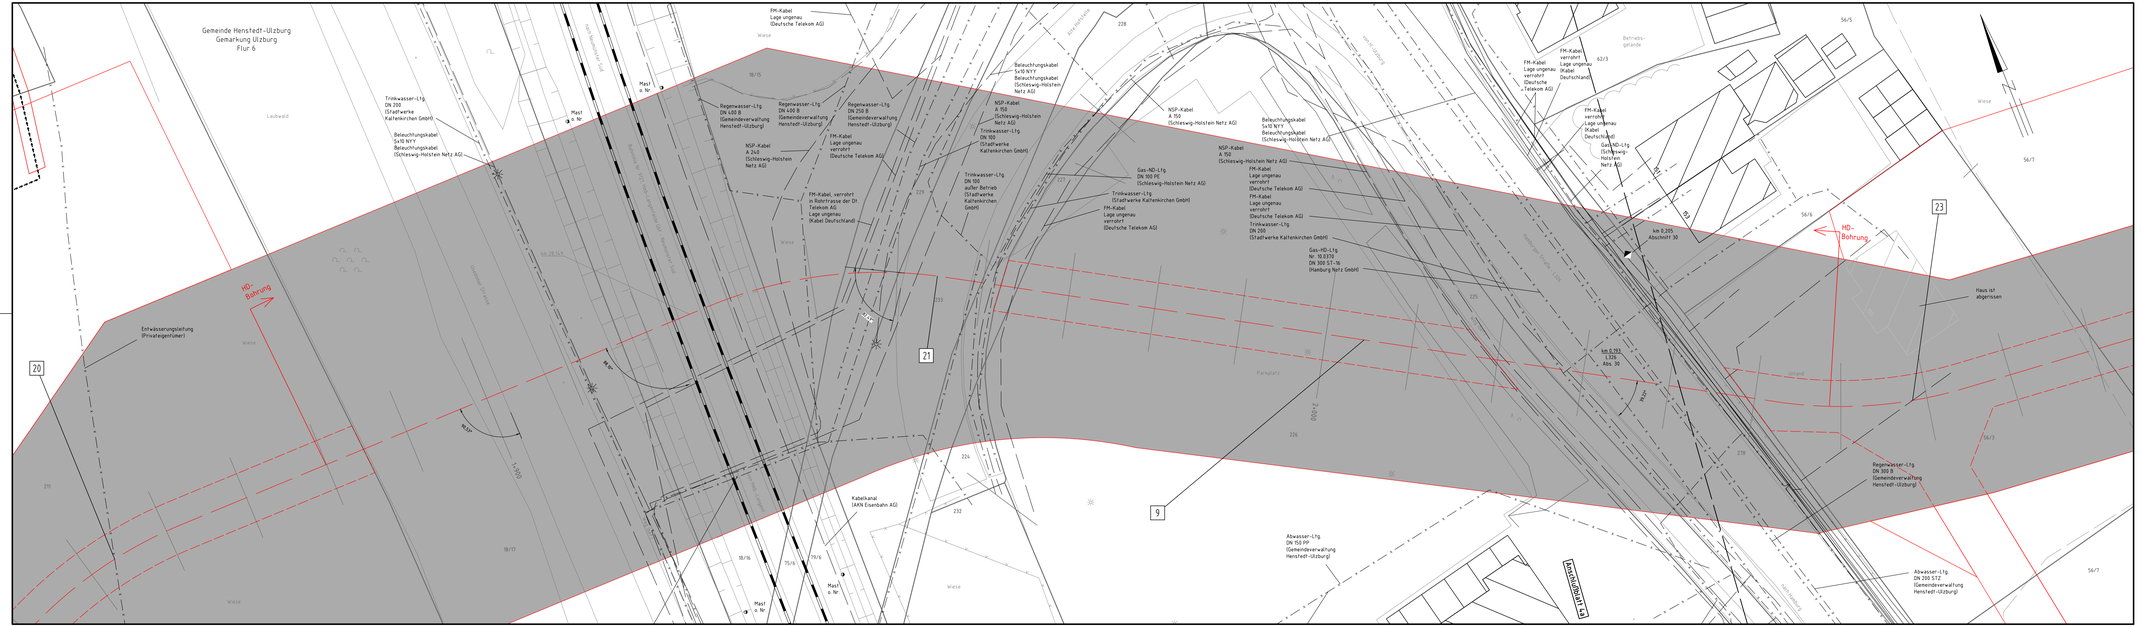

Anlage 4.1
Blatt 4b/67

TenneT
Taking power further

380-kV-Leitung
Kreis Segeberg - Raum Lübeck
LH-13-328
Lage-/Bauwerksplan
Grunderwerbsplan

km 1+900 - km 2+000

UW Kreis Segeberg - KÜA Henstedt-Ulzburg/Ost P100

Detailplan

Legende:

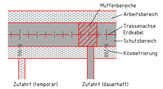

1	Bauwerksnummer
Ⓐ	Eigentümerschlüsselnr.
1	Grundstücksordnungsnr.
37	Flurstücksnummer
Ⓐ	Anfang Darstellungsbereich
Ⓔ	Ende Darstellungsbereich
	Rückbau

Grenzen:

	Land
	Kreis
	Stadt/Gem.
	Gemarkung
	Flur
	Flurstück
	Grenze des Planfeststellungsverfahrens

Rechtserwerb:

	dauerhafte Flächeninanspruchnahme
	bauzeitliche Flächeninanspruchnahme
	Inanspruchnahme öffentlicher Flächen

© GeoBasis-DE / LVermGeo SH (www.LVermGeoSH.schleswig-holstein.de)

Planfeststellungsunterlage

Aufgestellt:
Bayreuth, den 20.03.2020
TenneT TSO GmbH
i.V. i.A.

Planfeststellungsbehörde

Firma: SPIE SAG GmbH

Maßstab: 1:250
Einheit: Meter

	Datum	Name
Bearb.	11.12.2019	Lipp
Gepr.	18.12.2019	Ottmer
Norm		
Fachbereich LPG-N-OK		

Zust.	Änderung	Datum	Name	Urspr.