


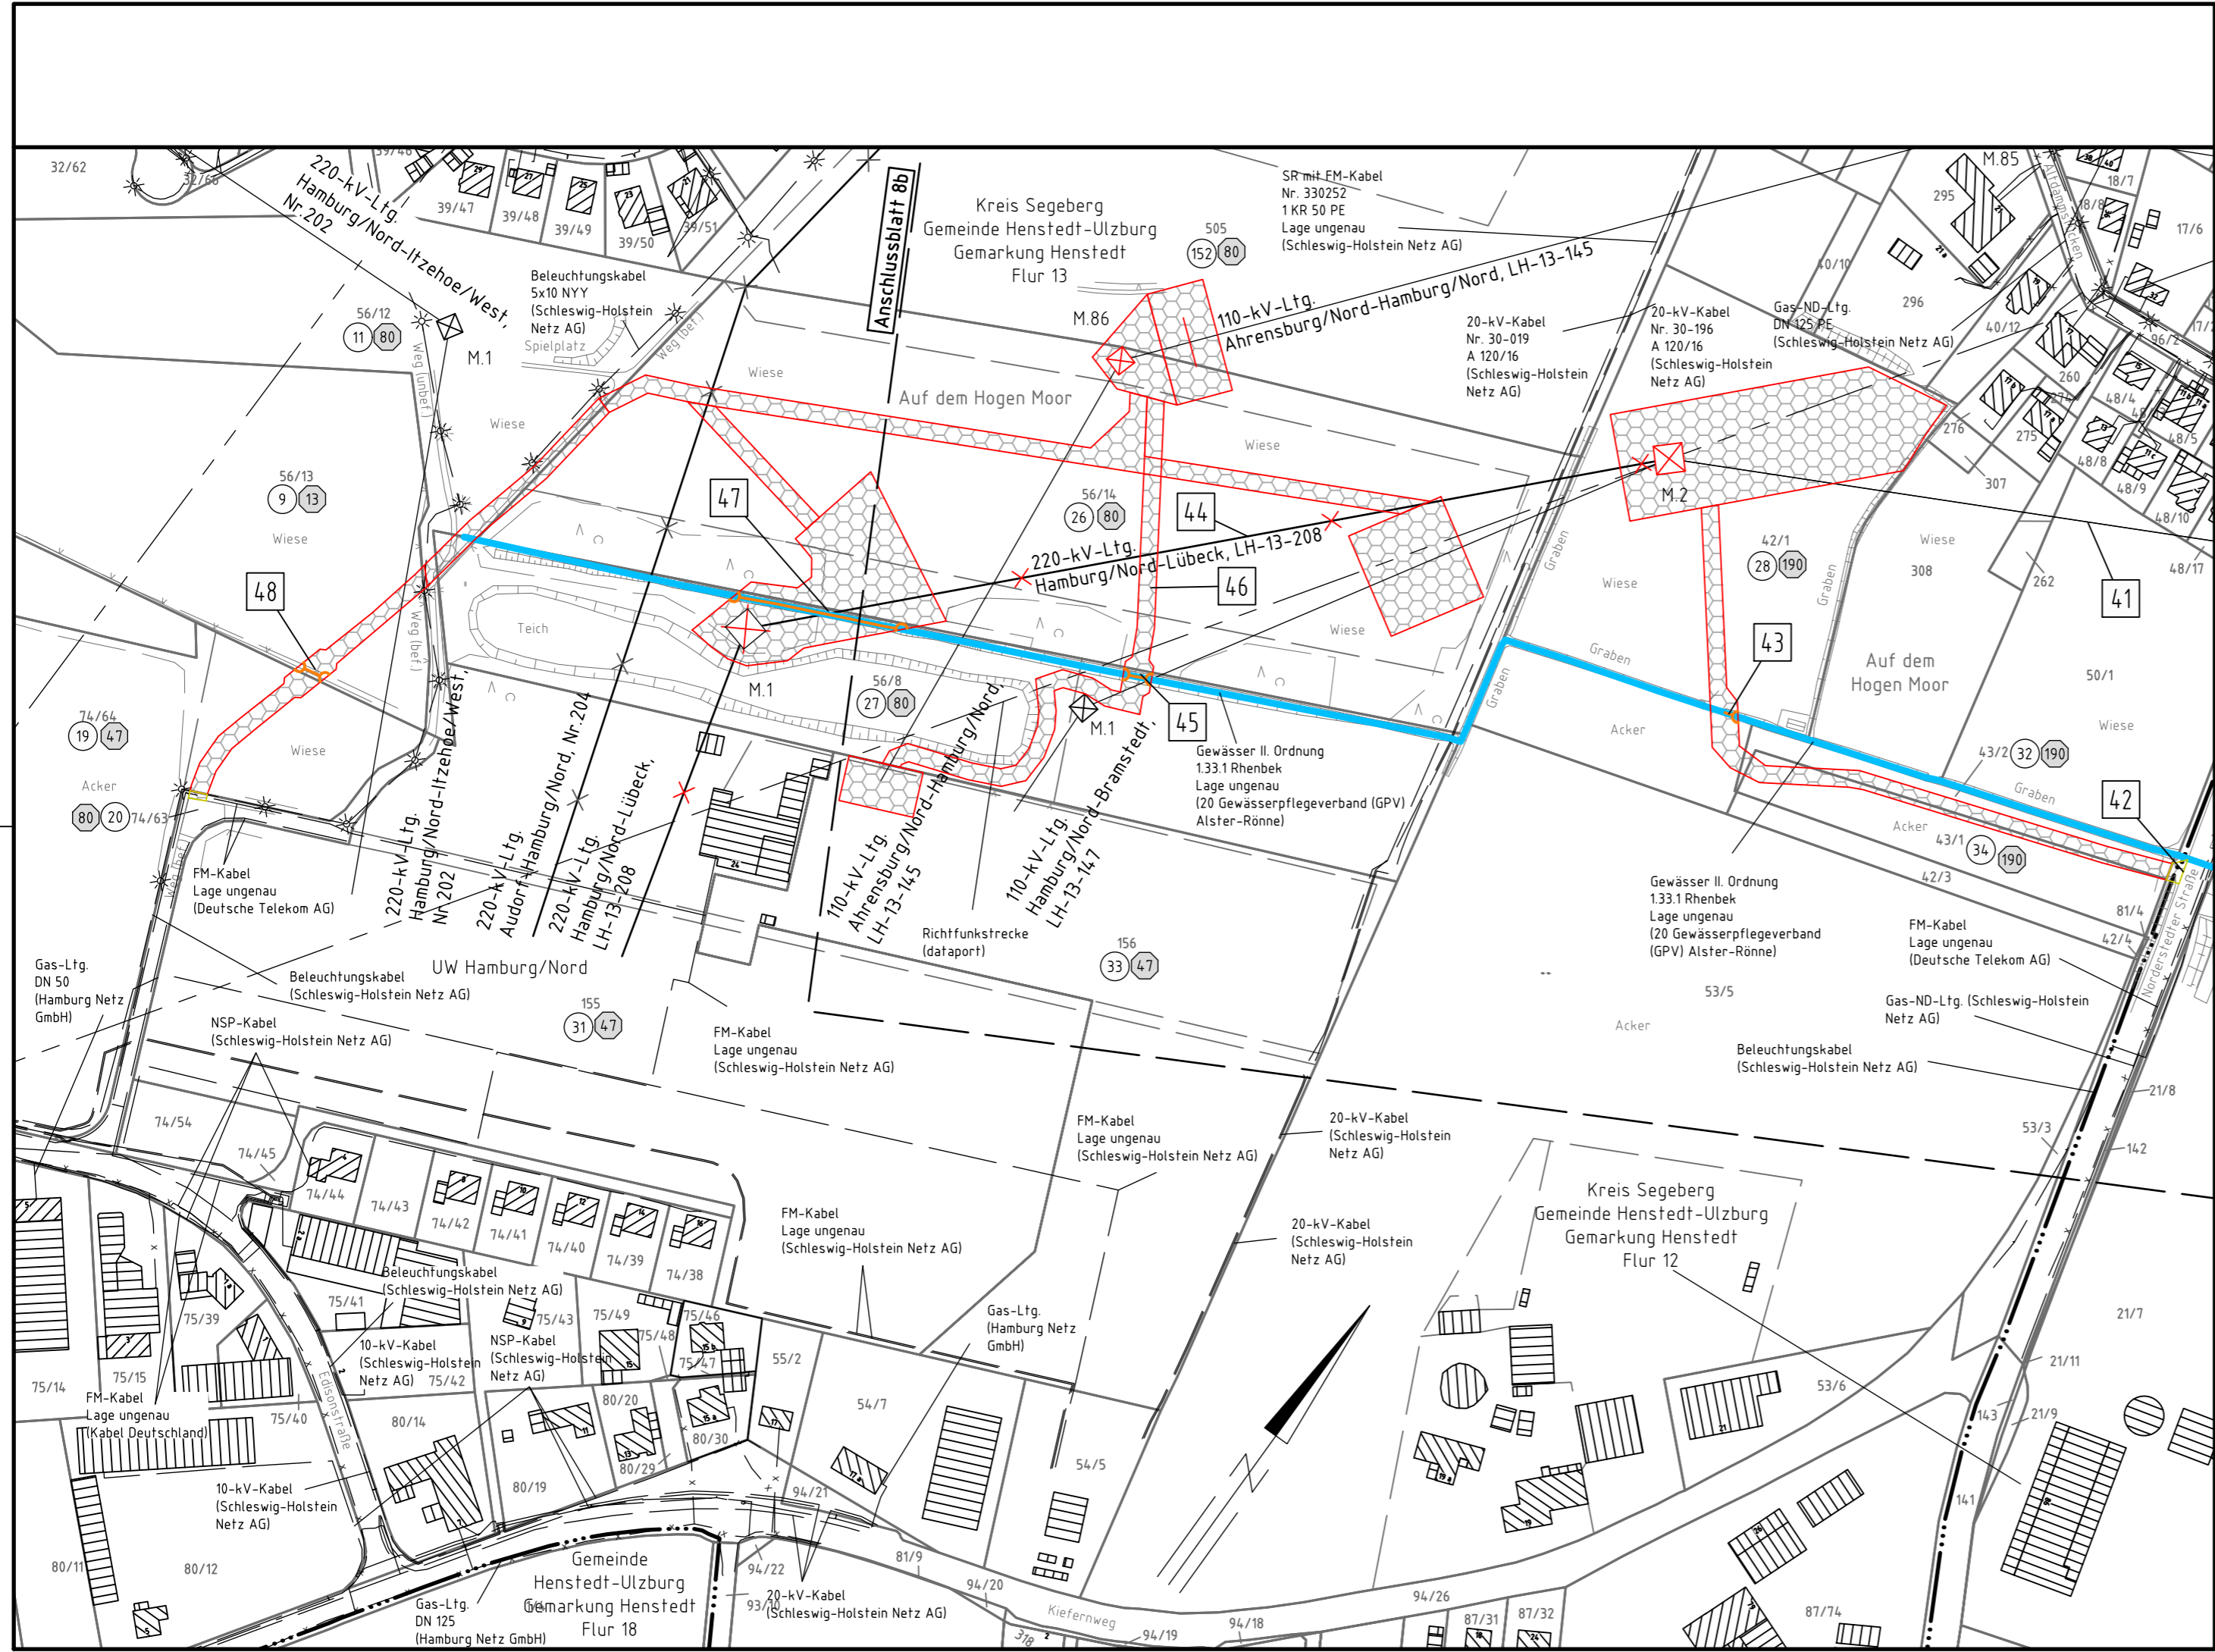

380-kV-Leitung
Kreis Segeberg - Raum Lübeck
LH-13-328
**Lage-/Bauwerksplan
Grunderwerbsplan**
Mast 1 - Mast 2
(der Leitung LH-13-208 Hamburg/Nord-Lübeck)



Legende:

Masttyp	1	Mastnummer	2	1	Bauwerksnummer	Land	
äußeres Seil	WA160-24,00	Arbeitsfläche	T1-26,00	2	Eigentümerschlüsselnr.	Kreis	— — — — —
Seilzugarbeiten		Feldlänge		5	Grundstücksordnungsnr.	Stadt/Gem.	— · — · — · —
Zufahrt (dauerhaft)		Trassenachse		37	Flurstücksnummer	Gemarkung	— · — · — · —
Bemaßung des Schutzbereiches		Schutzbereich		⊠	Abspannmast	Flur	— · — · — · —
		Zufahrt (temporär)		⊡	Tragmast	Flurstück	— · — · — · —
		Schutzbereichsbegrenzung		⊗	Rückbau	Grenze des Planfeststellungsverfahrens	— · — · — · —

Rechtserwerb:

- dauerhafte Flächeninanspruchnahme
- bauzeitliche Flächeninanspruchnahme
- Inanspruchnahme öffentlicher Flächen

© GeoBasis-DE / LVermGeo SH (www.LVermGeoSH.schleswig-holstein.de)

Planfeststellungsunterlage

Aufgestellt	Bayreuth, den	20.03.2020
TenneT TSO GmbH		
i.V.		i.A.
Firma: SPIE SAG GmbH	Maßstab:	Einheit:
	1:2000	Meter
	Datum	Name
	Bearb. 11.12.2019	Lipp
	Gepr. 13.09.2018	Schulze
	Norm	
	Fachbereich LPG-N-OK	
Zust.	Änderung	Datum
		Name
		Urspr.:

Planfeststellungsbehörde
