


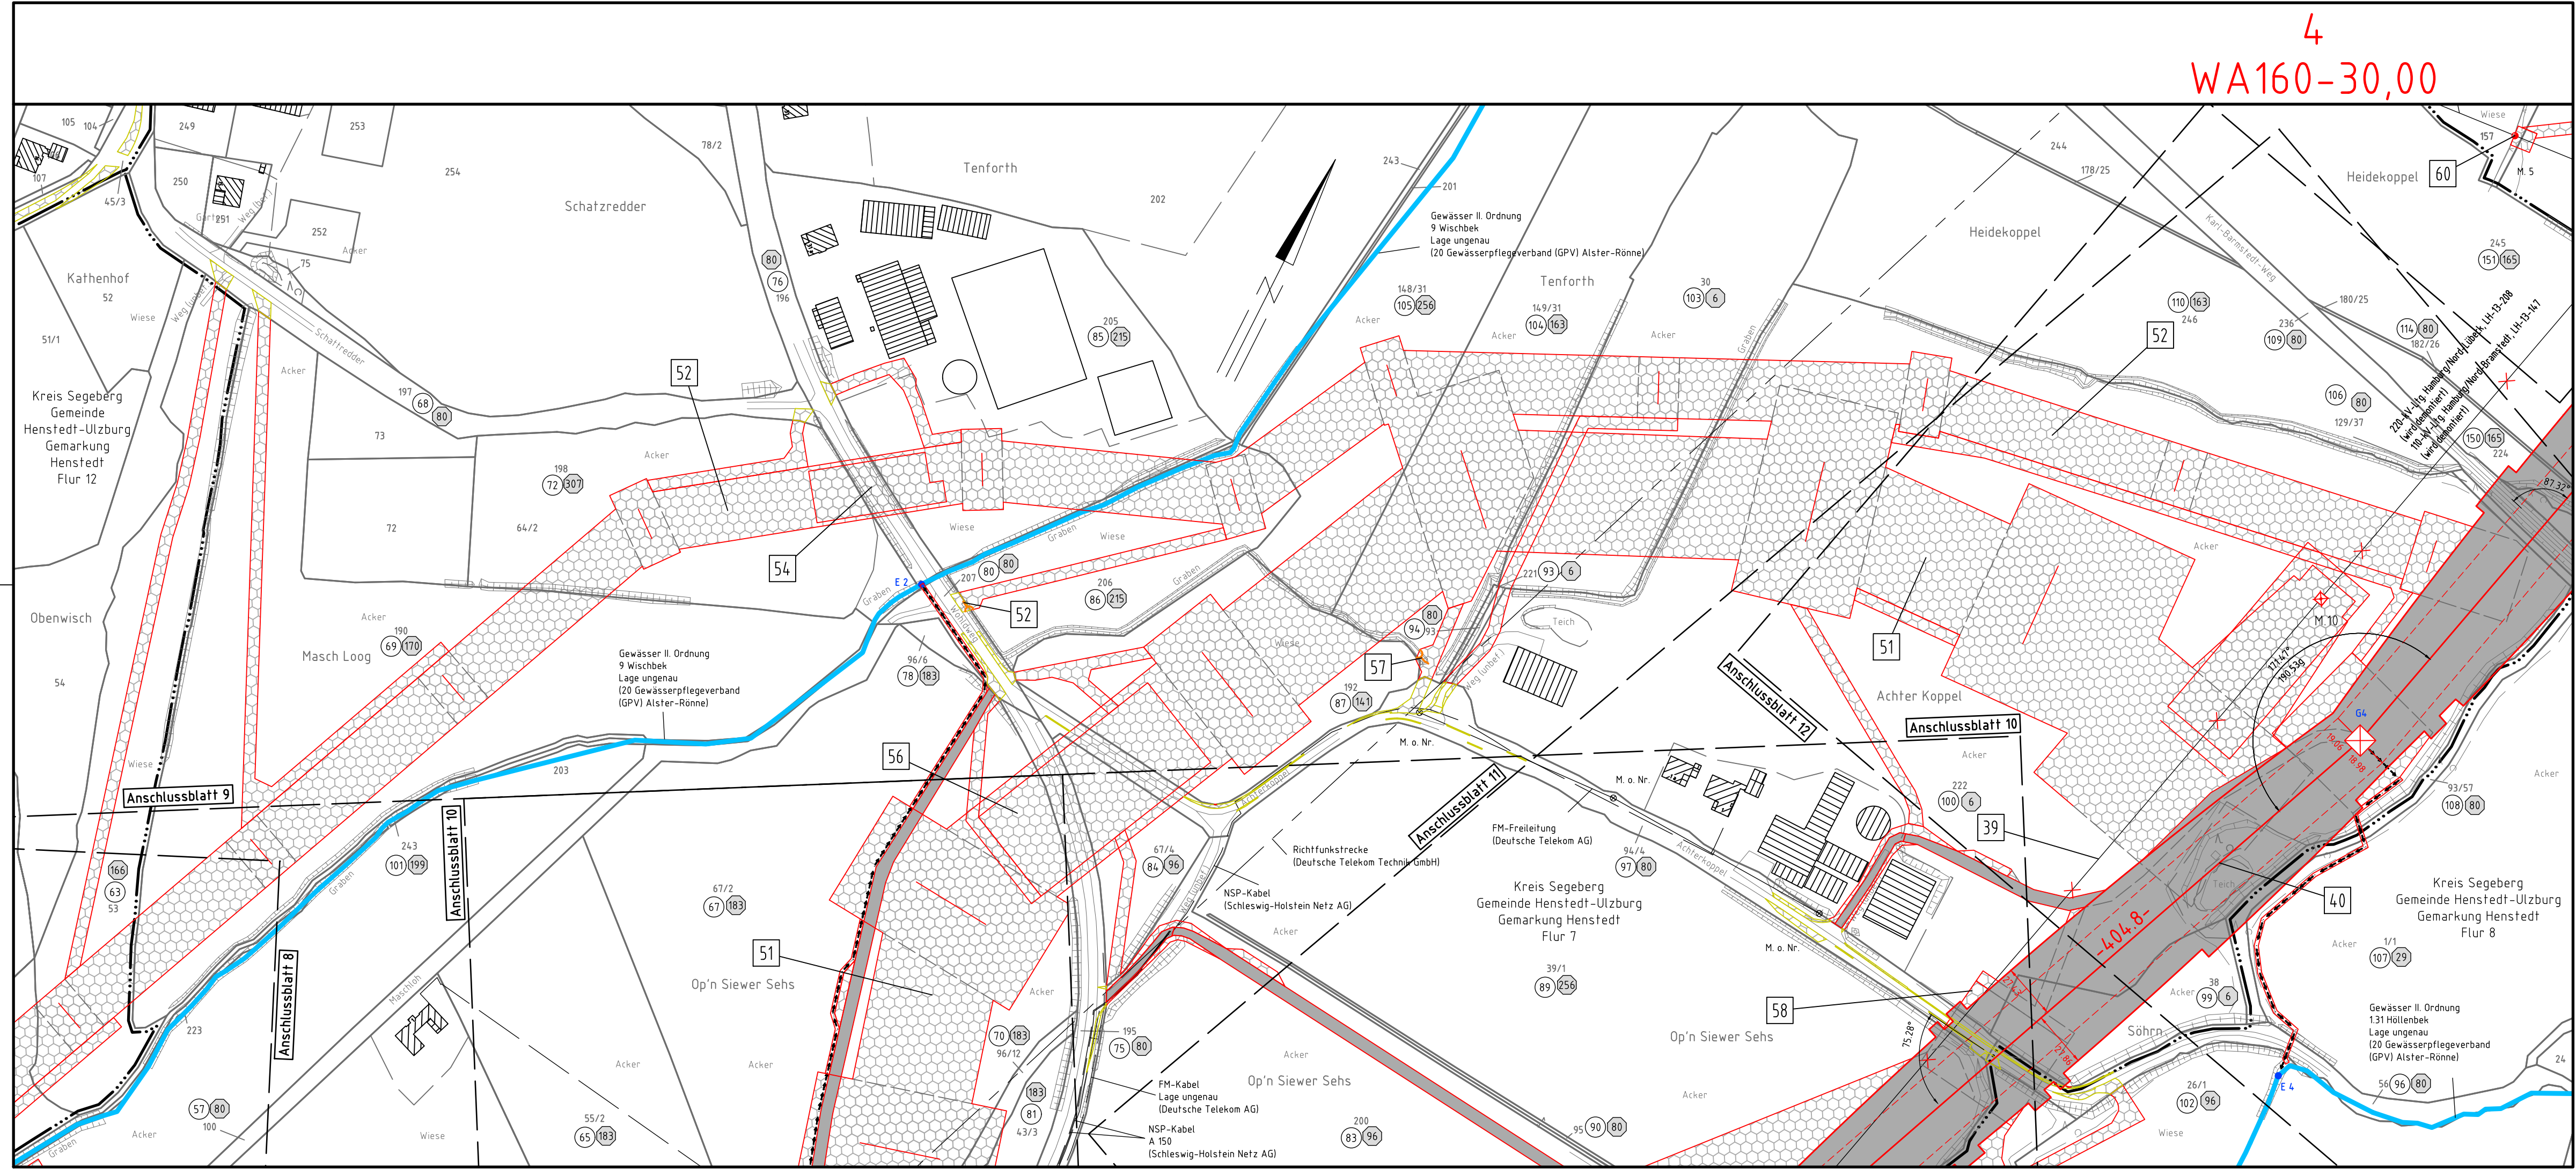

380-kV-Leitung
Kreis Segeberg - Raum Lübeck
LH-13-328
Lage-/Bauwerksplan
Grunderwerbsplan

Mast 4

4
WA160-30,00



Legende:

Masttyp 1 WA160-24,00 äußeres Seil	Mastnummer 2 T1-26,00 Arbeitsbereich	1 Bauwerksnummer	Land
Arbeitsfläche	Feldlänge	1 Eigentümerschlüsselnr.	Kreis
Seilzugarbeiten	Trassenachse	5 Grundstücksordnungsnr.	Stadt/Gem.
		37 Flurstücksnummer	Gemarkung
		⊠ Abspannmast	Flur
		⊞ Tragmast	Flurstück
		⊗ Rückbau	Grenze des Planfeststellungsverfahrens
Zufahrt (dauerhaft)	Schutzbereich		Rechtserwerb:
Bemaßung des Schutzbereiches	Zufahrt (temporär)	■ dauerhafte Flächeninanspruchnahme	
	Schutzbereichsbegrenzung	▨ bauzeitliche Flächeninanspruchnahme	
		▤ Inanspruchnahme öffentlicher Flächen	

GeoBasis-DE / L VermGeo SH (www.LVermGeoSH.schleswig-holstein.de)

Planfeststellungsunterlagen

Aufgestellt
Bayreuth, den 20.03.2020
TenneT TSO GmbH

Firma: SPIE SAG GmbH
Maßstab: 1:2000
Einheit: Meter

Datum	Name
Bearb. 11.12.2019	Lipp
Gepr. 13.09.2018	Schulze
Norm	
Fachbereich LPG-N-OK	

Zust. Änderung Datum Name Urspr.:

Planfeststellungsbehörde