




380-kV-Leitung  
Kreis Segeberg - Raum Lübeck  
LH-13-328  
**Lage-/Bauwerksplan  
Grunderwerbsplan**

Mast 2 - Mast 3

Legende:

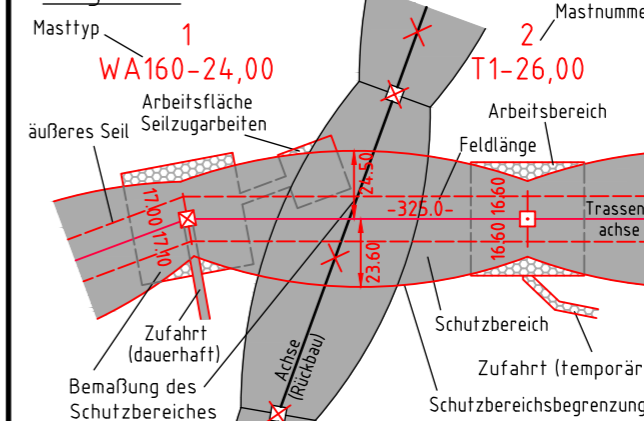


- Grenzen:**
- Land: [Symbol]
  - Kreis: [Symbol]
  - Stadt/Gem.: [Symbol]
  - Gemarkung: [Symbol]
  - Flur: [Symbol]
  - Flurstück: [Symbol]
  - Grenze des Planfeststellungsverfahrens: [Symbol]
- Rechtserwerb:**
- dauerhafte Flächeninanspruchnahme: [Symbol]
  - bauzeitliche Flächeninanspruchnahme: [Symbol]
  - Inanspruchnahme öffentlicher Flächen: [Symbol]

© GeoBasis-DE / LVermGeo SH (www.LVermGeoSH.schleswig-holstein.de)

Planfeststellungsunterlage

Aufgestellt Bayreuth, den 20.03.2020 TenneT TSO GmbH		i.V. <i>[Signature]</i>											
Firma: SPIE SAG GmbH		Maßstab: 1:2000	Einheit: Meter										
		<table border="1"> <thead> <tr> <th>Datum</th> <th>Name</th> </tr> </thead> <tbody> <tr> <td>Bearb. 11.12.2019</td> <td>Lipp</td> </tr> <tr> <td>Gepr. 13.09.2018</td> <td>Schulze</td> </tr> <tr> <td colspan="2">Norm</td> </tr> <tr> <td colspan="2">Fachbereich LPG-N-OK</td> </tr> </tbody> </table>		Datum	Name	Bearb. 11.12.2019	Lipp	Gepr. 13.09.2018	Schulze	Norm		Fachbereich LPG-N-OK	
Datum	Name												
Bearb. 11.12.2019	Lipp												
Gepr. 13.09.2018	Schulze												
Norm													
Fachbereich LPG-N-OK													
Zust.	Änderung	Datum	Name										
			Urspr.:										

Planfeststellungsbehörde

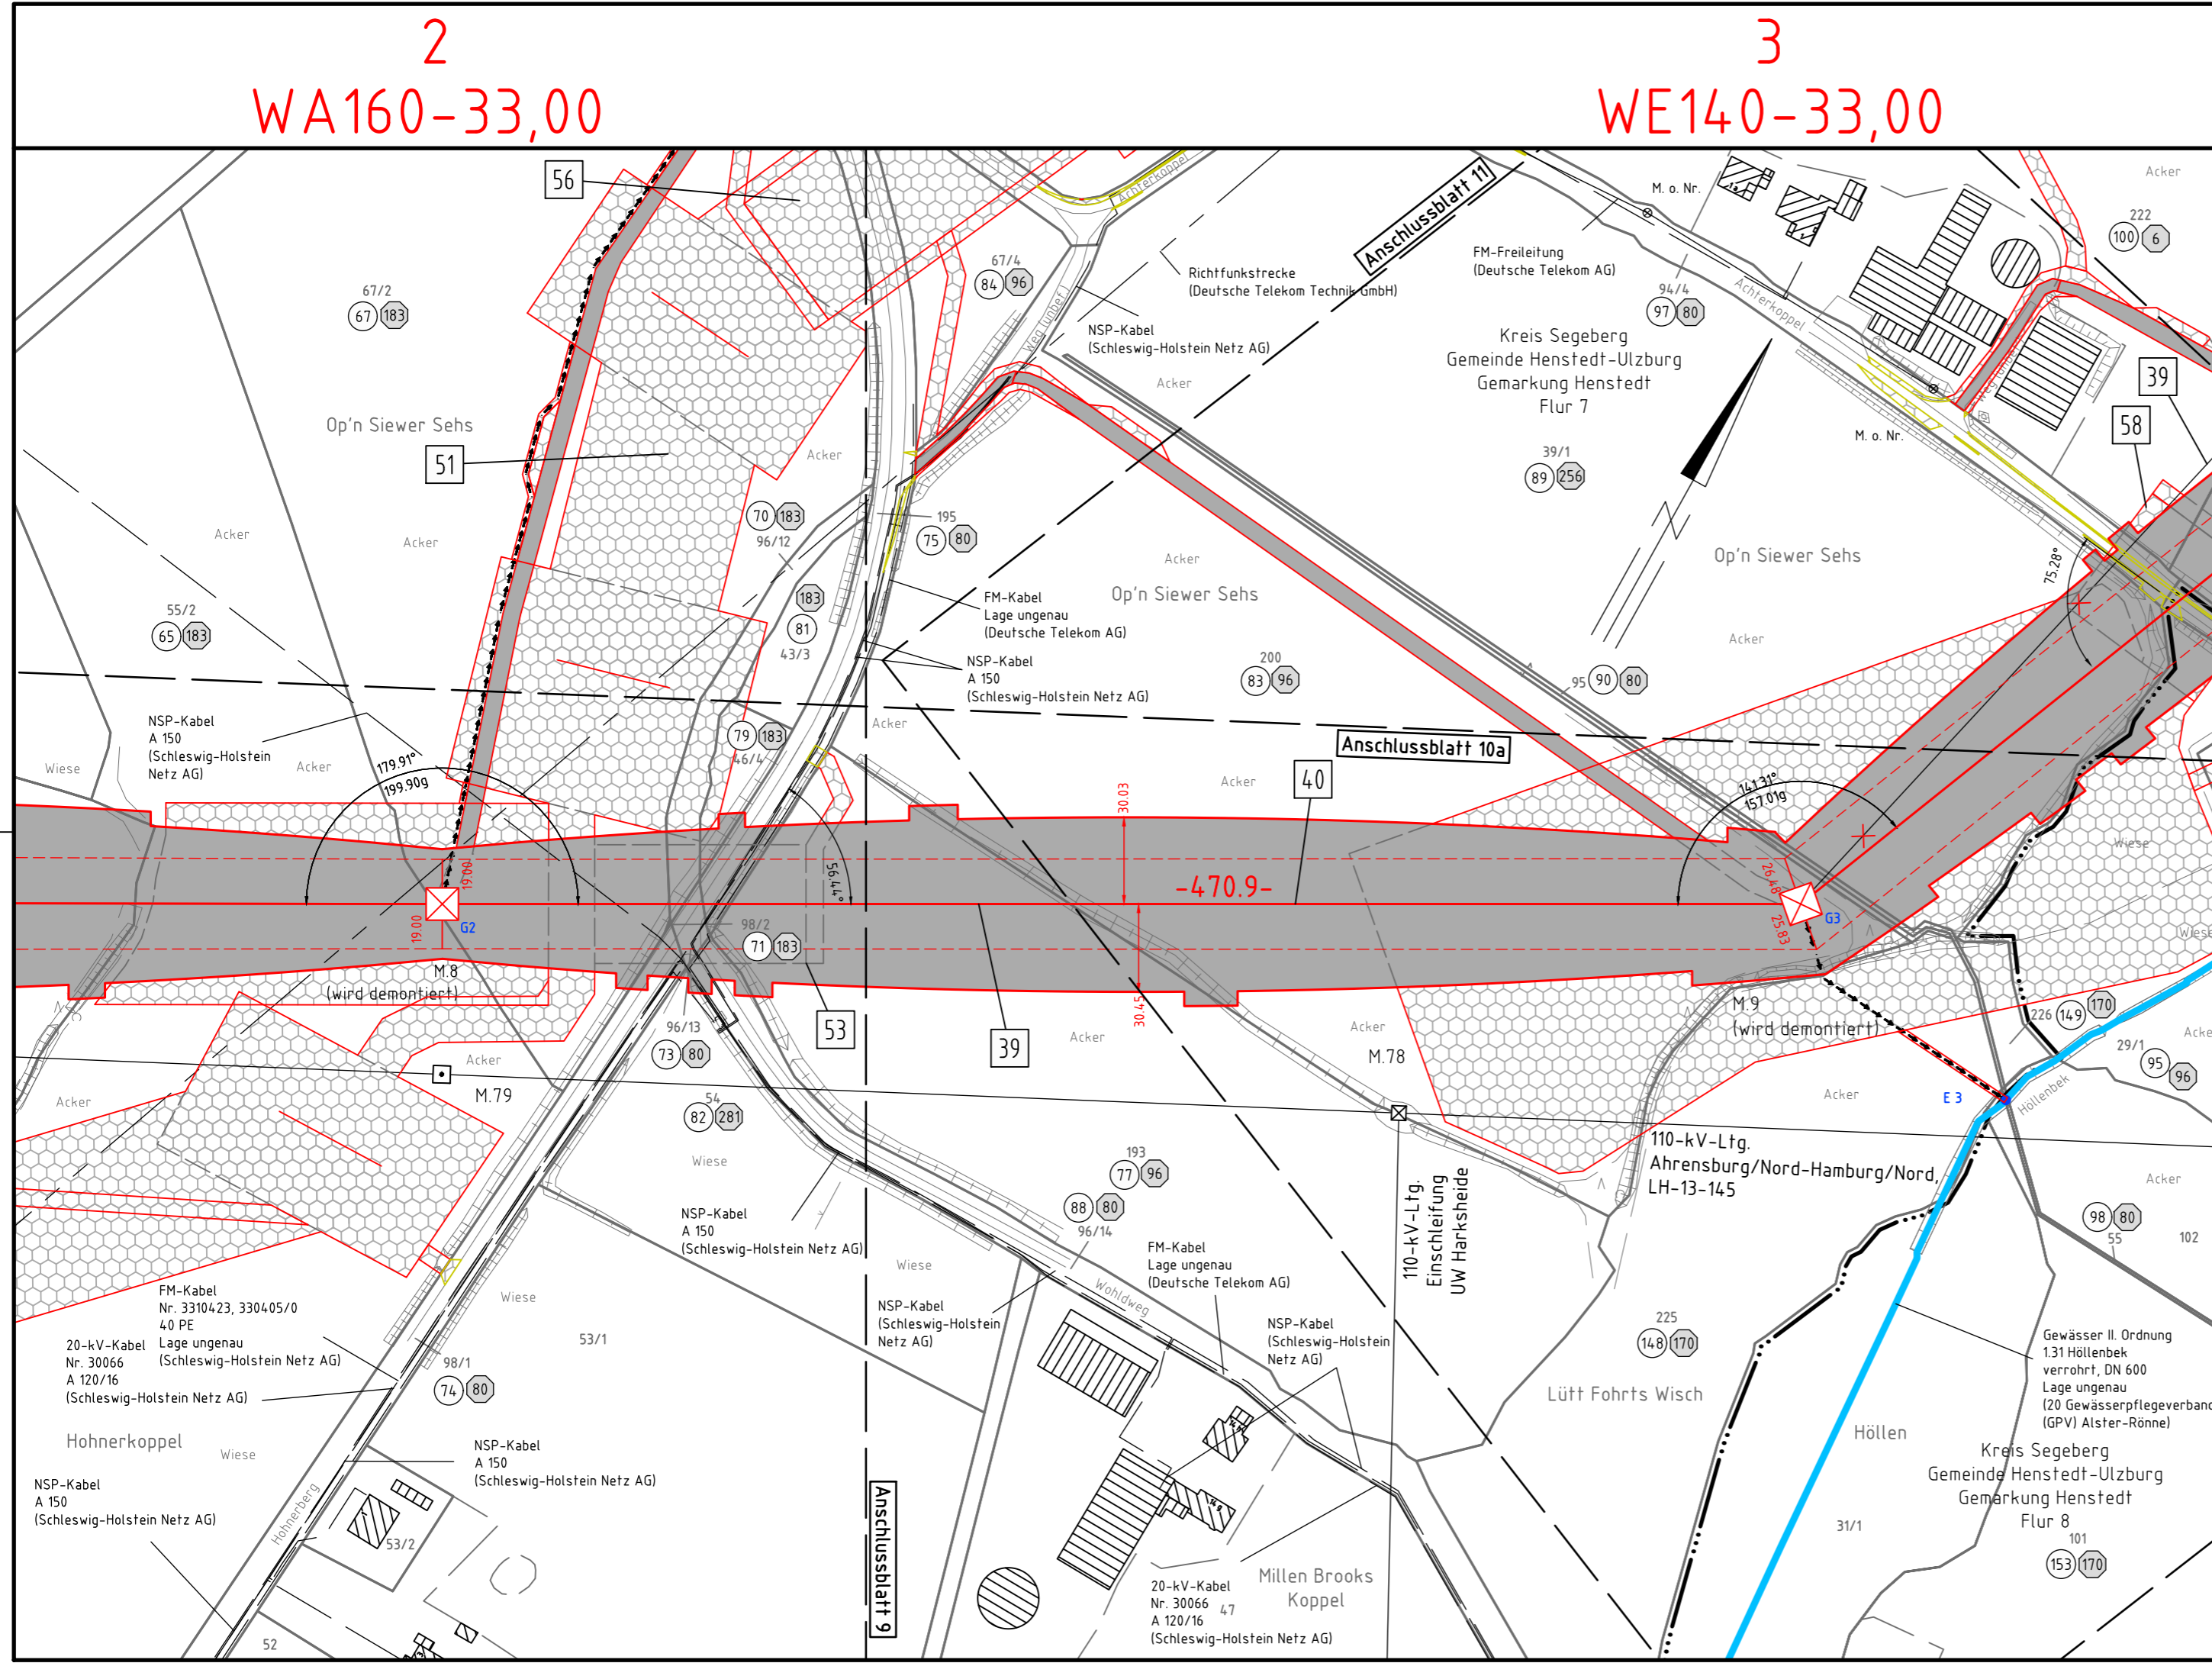

2  
WA160-33,00

3  
WE140-33,00