


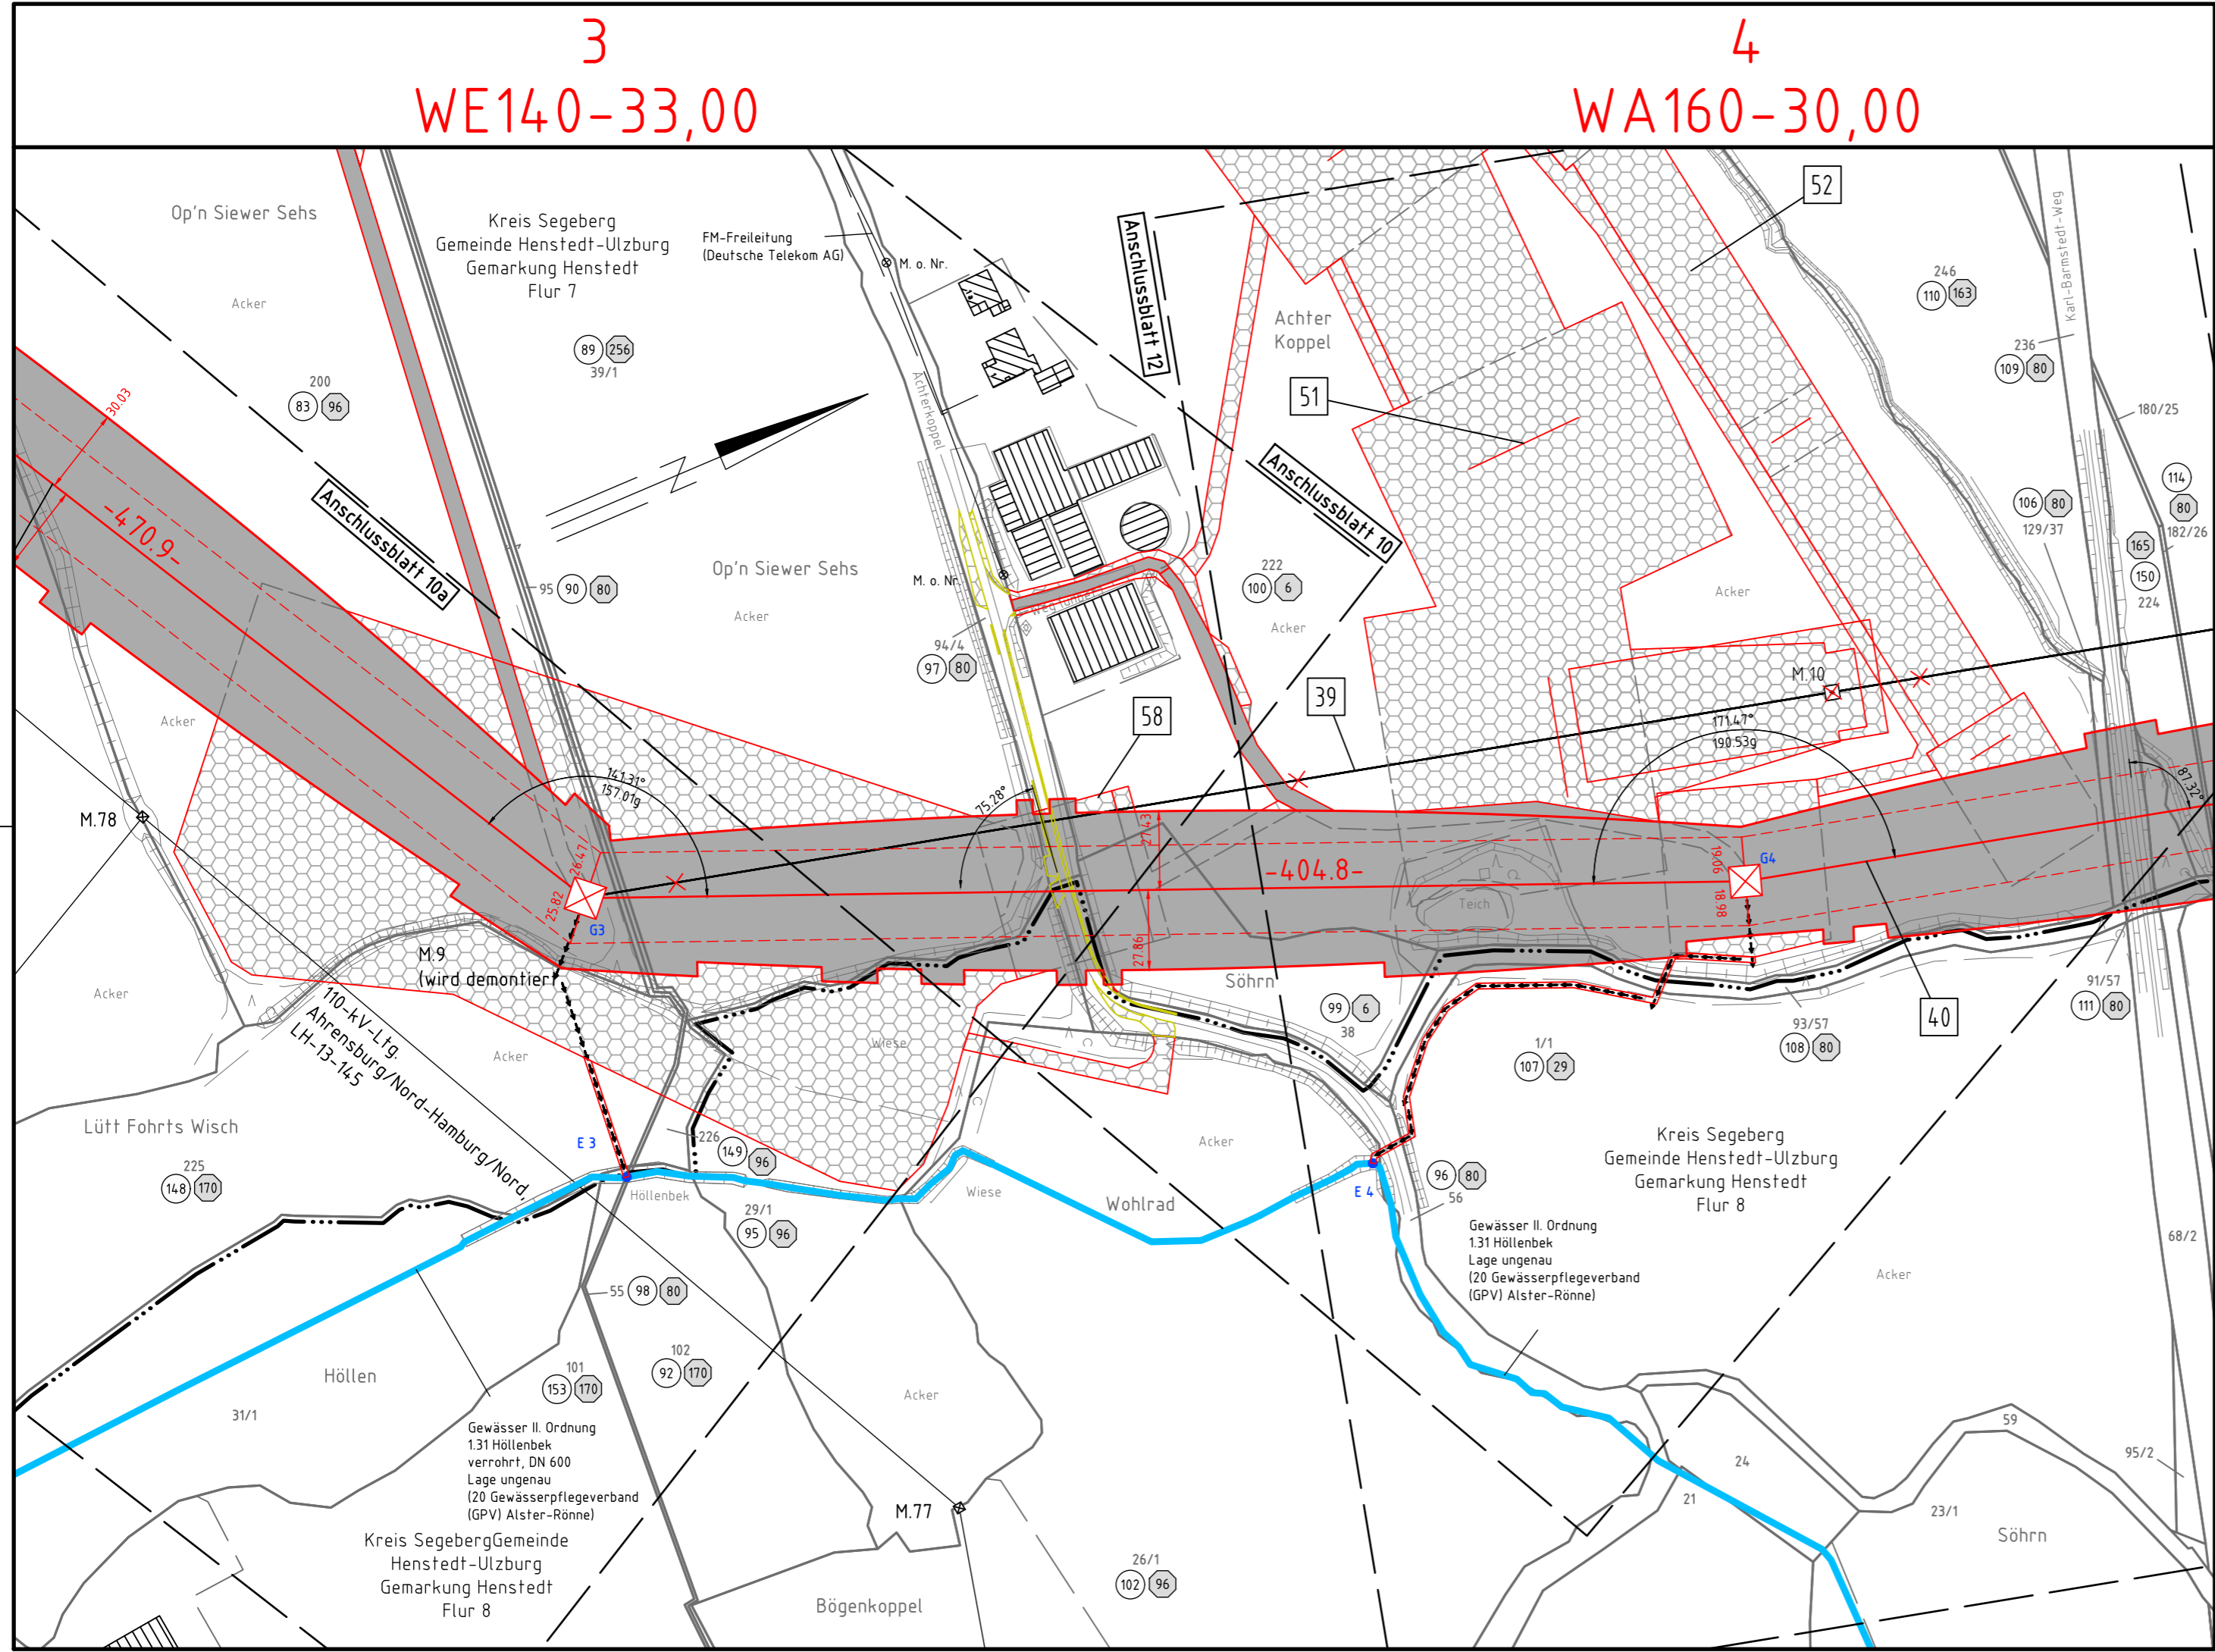

380-kV-Leitung
Kreis Segeberg - Raum Lübeck
LH-13-328
**Lage-/Bauwerksplan
Grunderwerbsplan**
Mast 3 - Mast 4



Legende:

| | | | | | | | |
|-----------------|---|------------------------------|---|----|------------------------|----------------------------------------|-----------------|
| Masttyp | 1 | Mastnummer | 2 | 1 | Bauwerksnummer | Land | — — — — |
| WA160-24,00 | | T1-26,00 | | 1 | Eigentümerschlüsselnr. | Kreis | — · — · — · — · |
| Arbeitsfläche | | Arbeitsbereich | | 5 | Grundstücksordnungsnr. | Stadt/Gem. | — · — · — · — · |
| äußeres Seil | | Feldlänge | | 37 | Flurstücksnummer | Gemarkung | — · — · — · — · |
| Seilzugarbeiten | | Trassenachse | | ⊗ | Abspannmast | Flur | — · — · — · — · |
| | | Zufahrt (dauerhaft) | | ⊠ | Tragmast | Flurstück | — · — · — · — · |
| | | Bemaßung des Schutzbereiches | | ⊞ | Rückbau | Grenze des Planfeststellungsverfahrens | — · — · — · — · |
| | | | | | | Rechtserwerb: | |
| | | | | | | dauerhafte Flächeninanspruchnahme | ■ |
| | | | | | | bauzeitliche Flächeninanspruchnahme | ▨ |
| | | | | | | Inanspruchnahme öffentlicher Flächen | ▤ |

© GeoBasis-DE / LVermGeo SH (www.LVermGeoSH.schleswig-holstein.de)

Planfeststellungsunterlage

Aufgestellt
Bayreuth, den 20.03.2020
Tennet TSO GmbH
i.V. *[Signature]* i.A. *[Signature]*

| | | |
|----------------------|----------------------|----------------|
| Firma: SPIE SAG GmbH | Maßstab: 1:2000 | Einheit: Meter |
| | Datum | Name |
| | Bearb. 11.12.2019 | Lipp |
| | Gepr. 18.12.2019 | Schulze |
| | Norm | |
| | Fachbereich LPG-N-OK | |
| | | |
| Zust. | Änderung | Datum |
| | Name | Urspr.: |

Planfeststellungsbehörde