


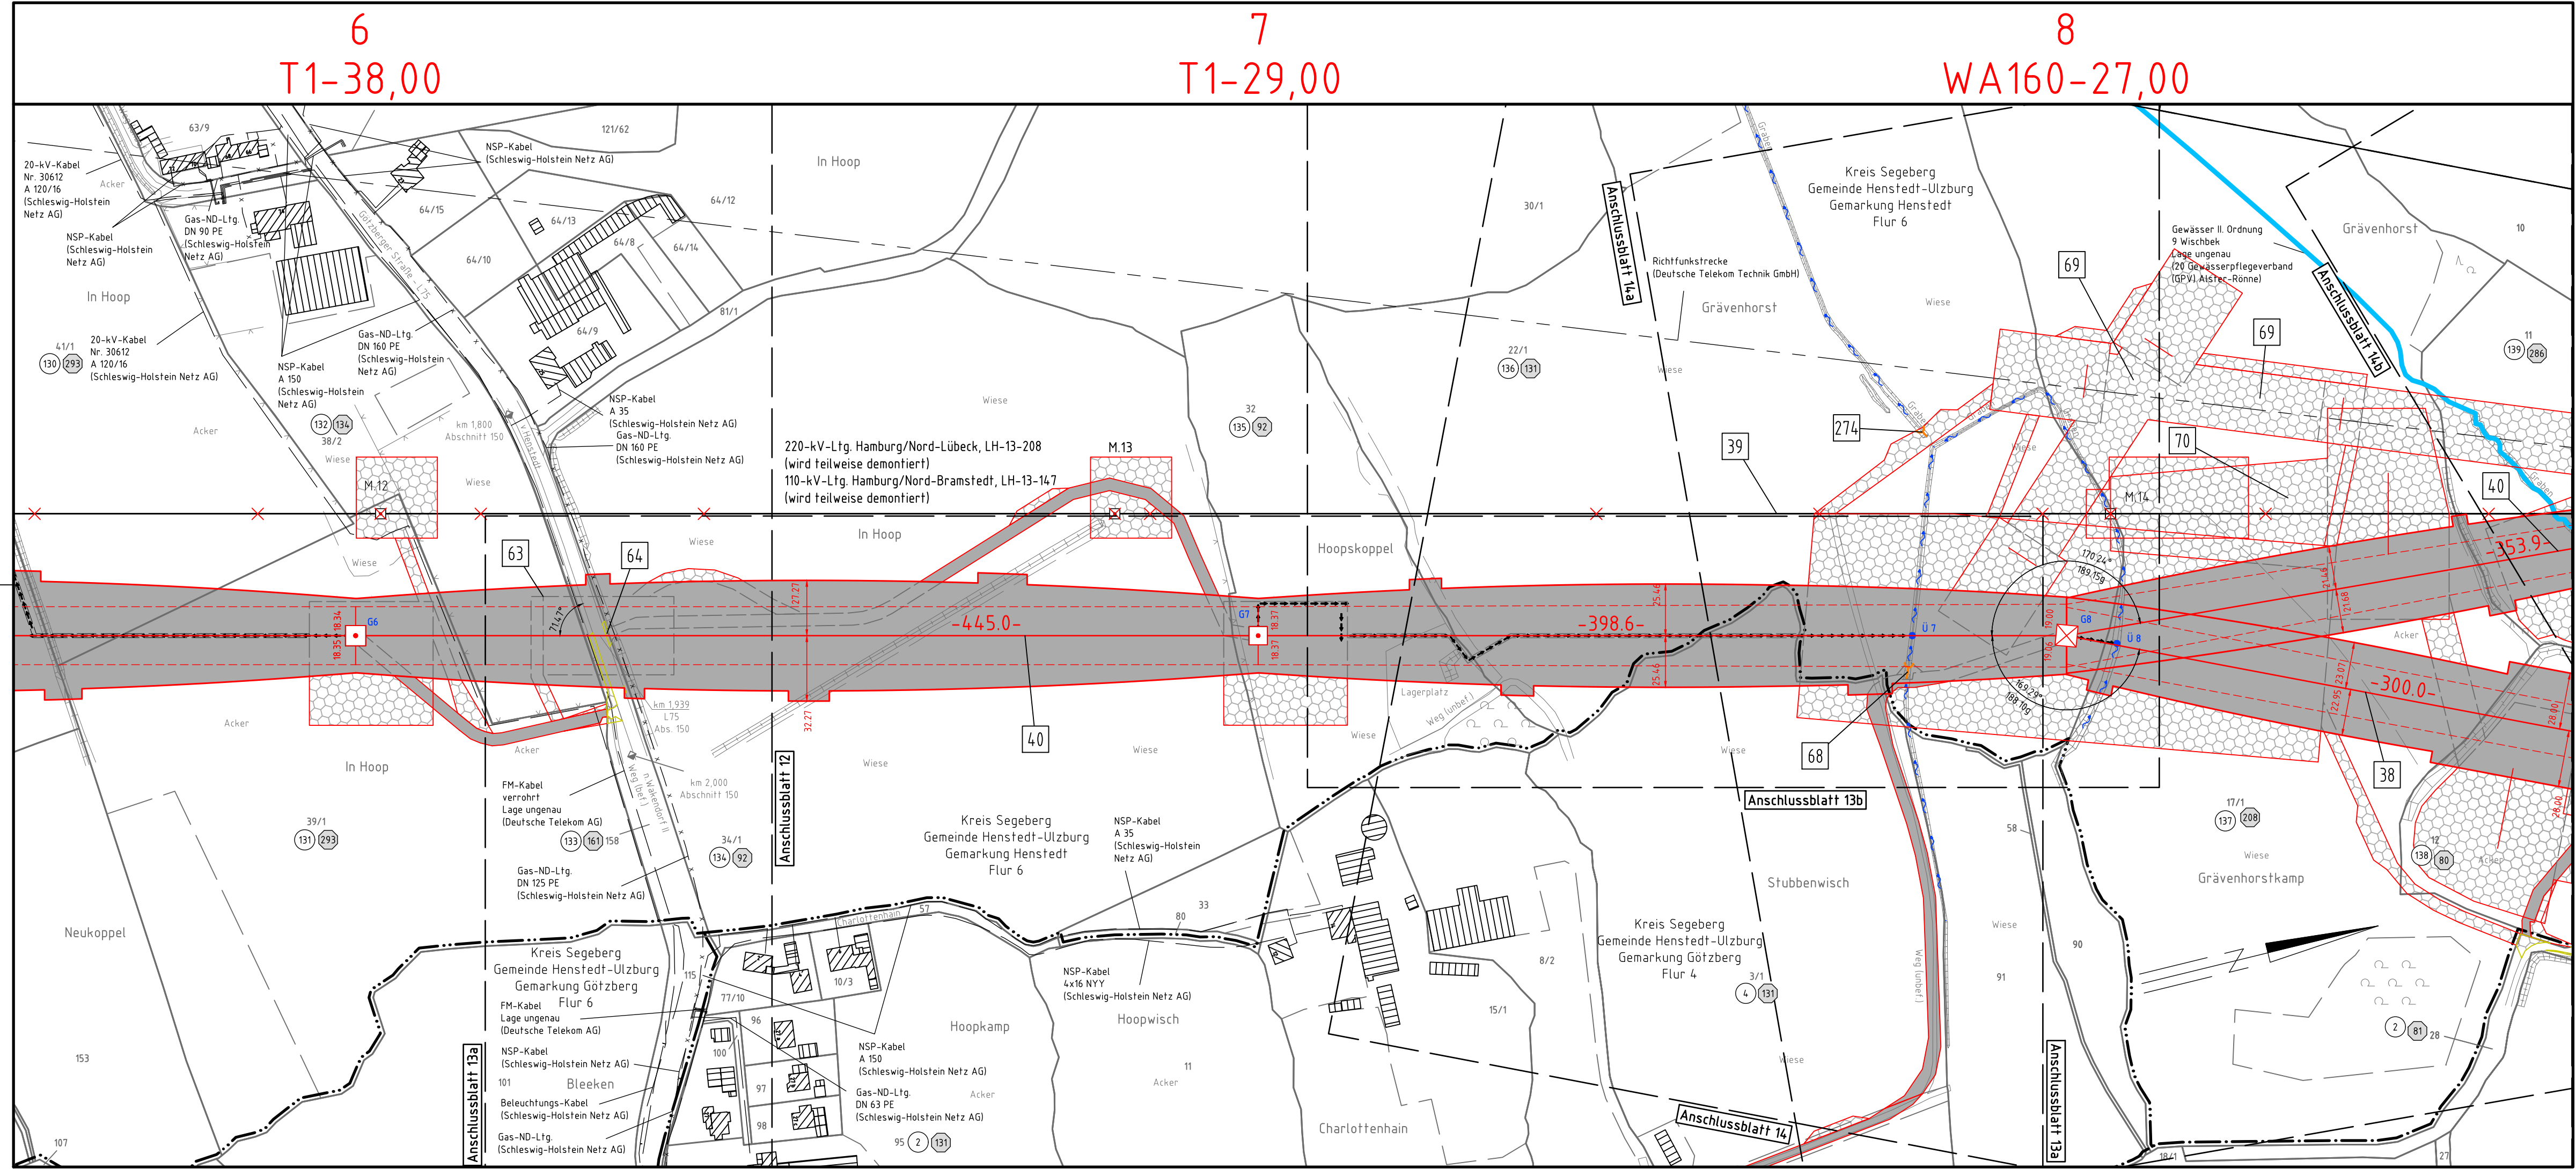

380-kV-Leitung
Kreis Segeberg - Raum Lübeck
LH-13-328
Lage-/Bauwerksplan
Grunderwerbsplan

Mast 6 - Mast 8



Legende:

<p>Masttyp 1 WA160-24,00 Arbeitsfläche äußeres Seil</p> <p>Mastnummer 2 T1-26,00 Arbeitsbereich Feldlänge Trassenachse</p> <p>Zufahrt (dauerhaft) Bemaßung des Schutzbereiches</p> <p>Zufahrt (temporär) Schutzbereichsbegrenzung</p>	<p>1 Bauwerksnummer</p> <p>1 Eigentümer-schlüsselnr.</p> <p>5 Grundstücksordnungs-nr.</p> <p>37 Flurstücksnummer</p> <p>⊗ Abspannmast</p> <p>⊕ Tragmast</p> <p>⊗ Rückbau</p>	<p>Grenzen:</p> <p>Land</p> <p>Kreis</p> <p>Stadt/Gem.</p> <p>Gemarkung</p> <p>Flur</p> <p>Flurstück</p> <p>Grenze des Planfeststellungsverfahrens</p>	<p>Rechtserwerb:</p> <p>dauerhafte Flächeninanspruchnahme</p> <p>bauzeitliche Flächeninanspruchnahme</p> <p>Inanspruchnahme öffentlicher Flächen</p>
---	--	---	---

© GeoBasis-DE / L VermGeo SH (www.LVermGeoSH.schleswig-holstein.de)

Planfeststellungsunterlage

<p>Aufgestellt Bayreuth, den 20.03.2020 TenneT TSO GmbH</p>		<p>Planfeststellungsbehörde</p>	
<p>i.V. <i>[Signature]</i></p>		<p>i.A. <i>[Signature]</i></p>	
<p>Firma: SPIE SAG GmbH</p>	<p>Maßstab: 1:2000</p>	<p>Einheit: Meter</p>	<p>Datum</p> <p>Name</p>
<p>Bearb. 11.12.2019 Gepr. 18.12.2019</p>	<p>Lipp</p> <p>Schulze</p>	<p>Norm</p> <p>Fachbereich LPG-N-OK</p>	<p>Tennet Taking power further</p>
<p>Zust. Änderung Datum Name Urspr.:</p>			