



380-kV-Leitung
Kreis Segeberg - Raum Lübeck
LH-13-328
**Lage-/Bauwerksplan
Grunderwerbsplan**

Mast 15 - Mast 18
110-kV-Leitung Hamburg/Nord-Bramstedt, LH-13-147

Legende:


Grenzen:

- Land: -|-|-|-|
- Kreis: -|-|-|-|
- Stadt/Gem.: -|-|-|-|
- Gemarkung: -|-|-|-|
- Flur: -|-|-|-|
- Flurstück: -|-|-|-|
- Grenze des Planfeststellungsverfahrens: -|-|-|-|

Rechtserwerb:

- dauerhafte Flächeninanspruchnahme: [Red hatched box]
- bauzeitliche Flächeninanspruchnahme: [Blue hatched box]
- Inanspruchnahme öffentlicher Flächen: [Yellow hatched box]

Planfeststellungsbehörde

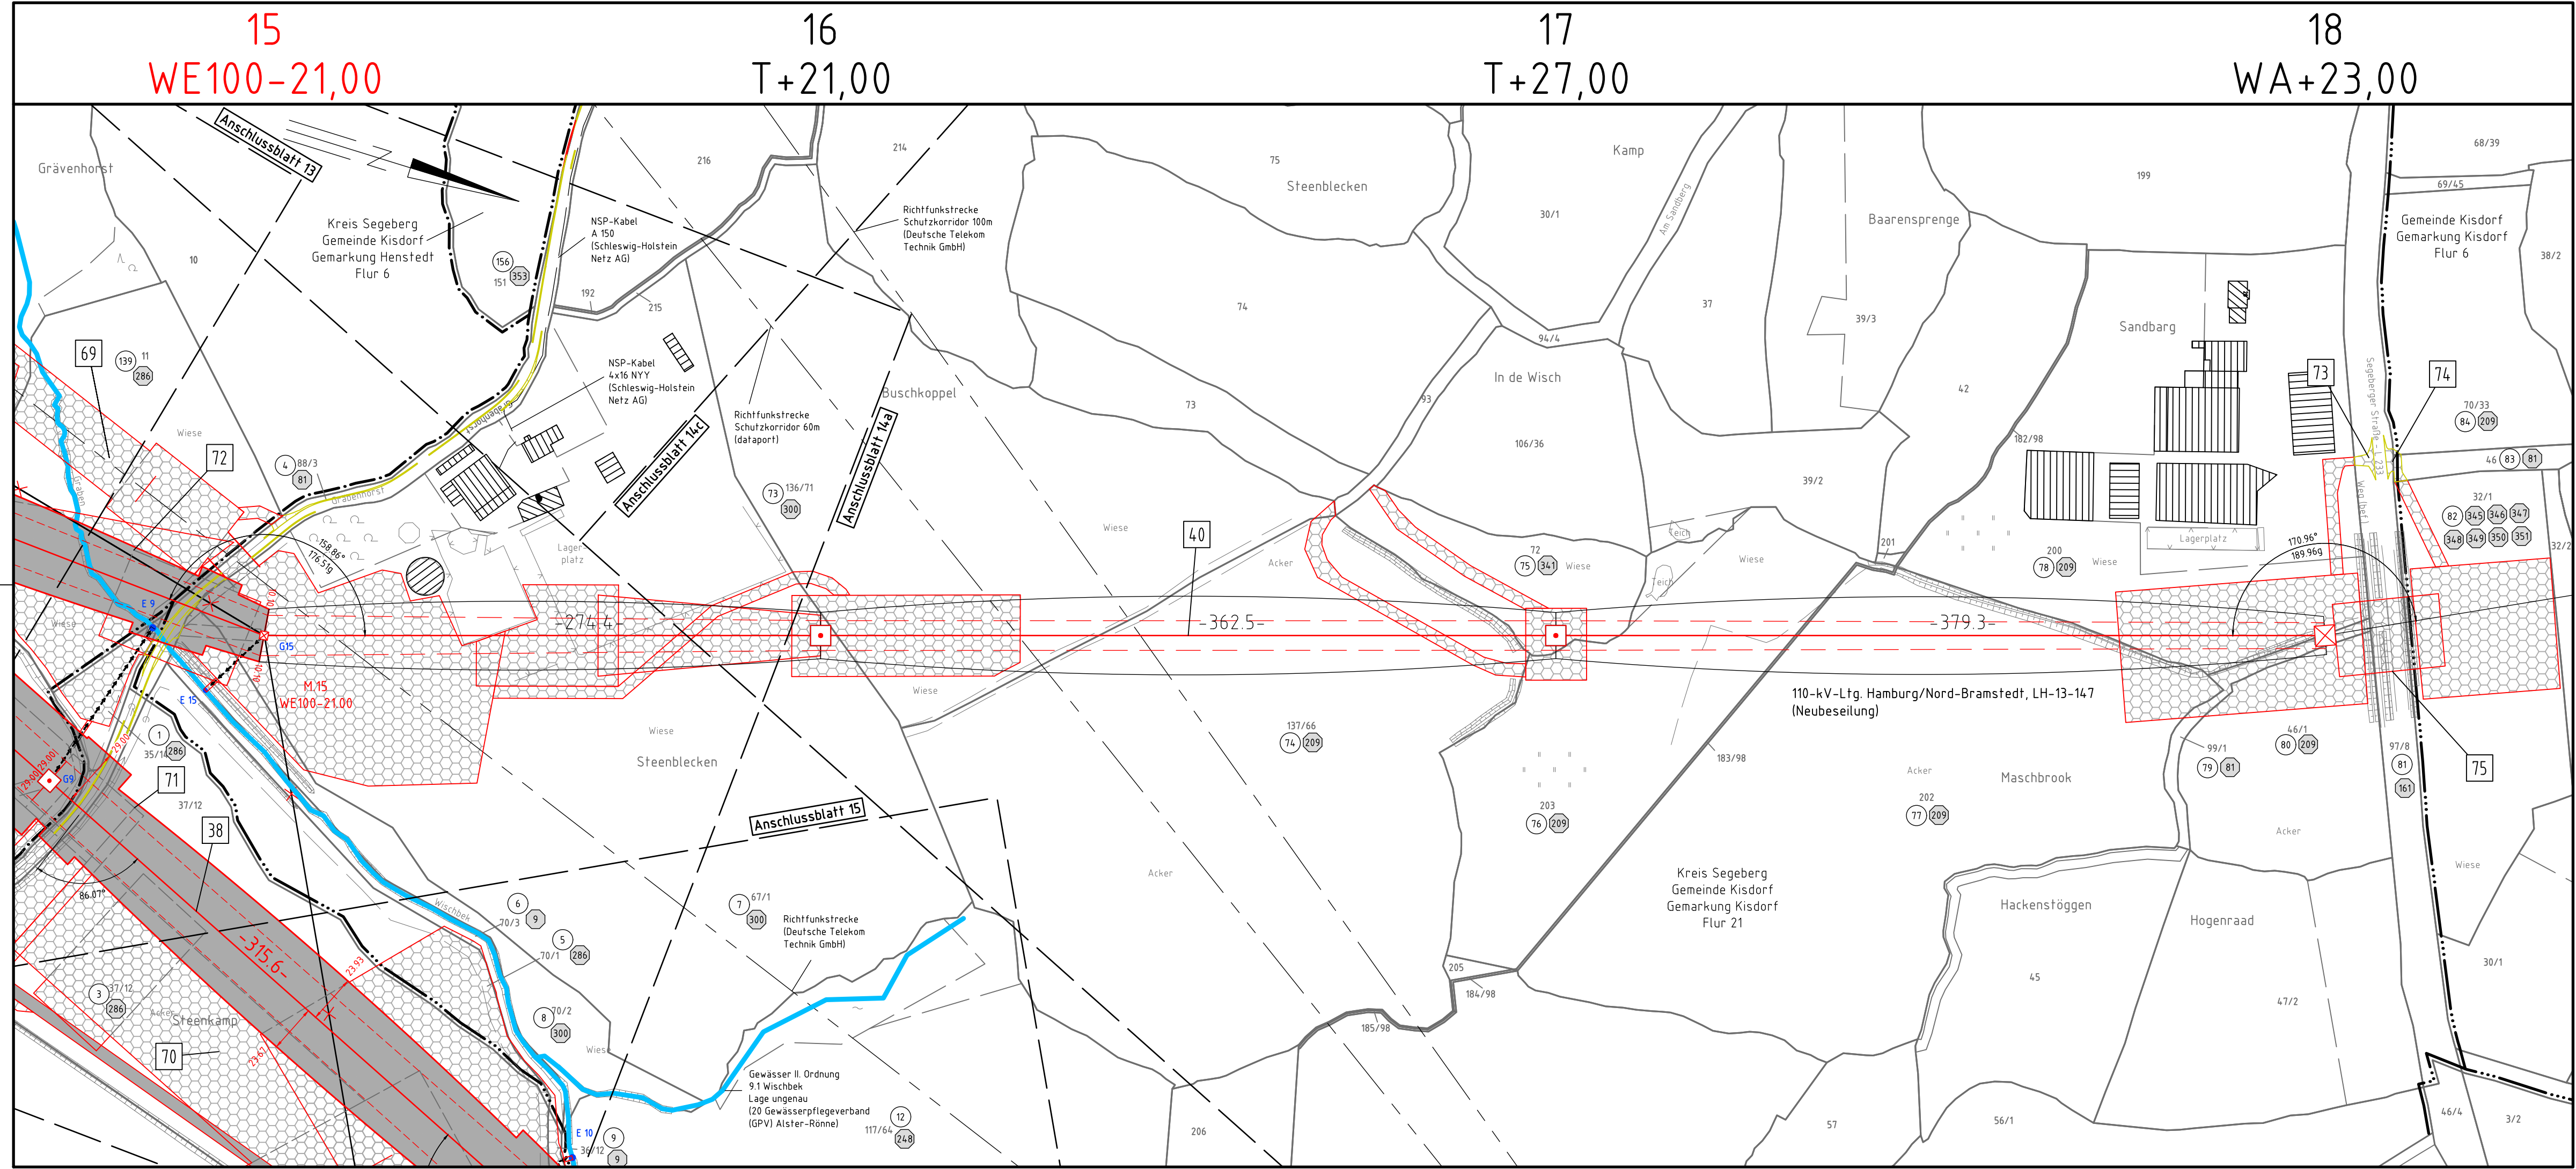

Planfeststellungsunterlage		Planfeststellungsbehörde	
Aufgestellt Bayreuth, den 20.03.2020 TenneT TSO GmbH		i.V. <i>[Signature]</i> i.A. <i>[Signature]</i>	
Firma: SPIE SAG GmbH	Maßstab: 1:2000	Einheit: Meter	
	Datum	Name	
	Bearb. 11.12.2019	Lipp	
	Gepr. 18.12.2019	Schulze	
	Norm	Fachbereich LPG-N-OK	
Zust.	Änderung	Datum	Name
		Urspr.:	