


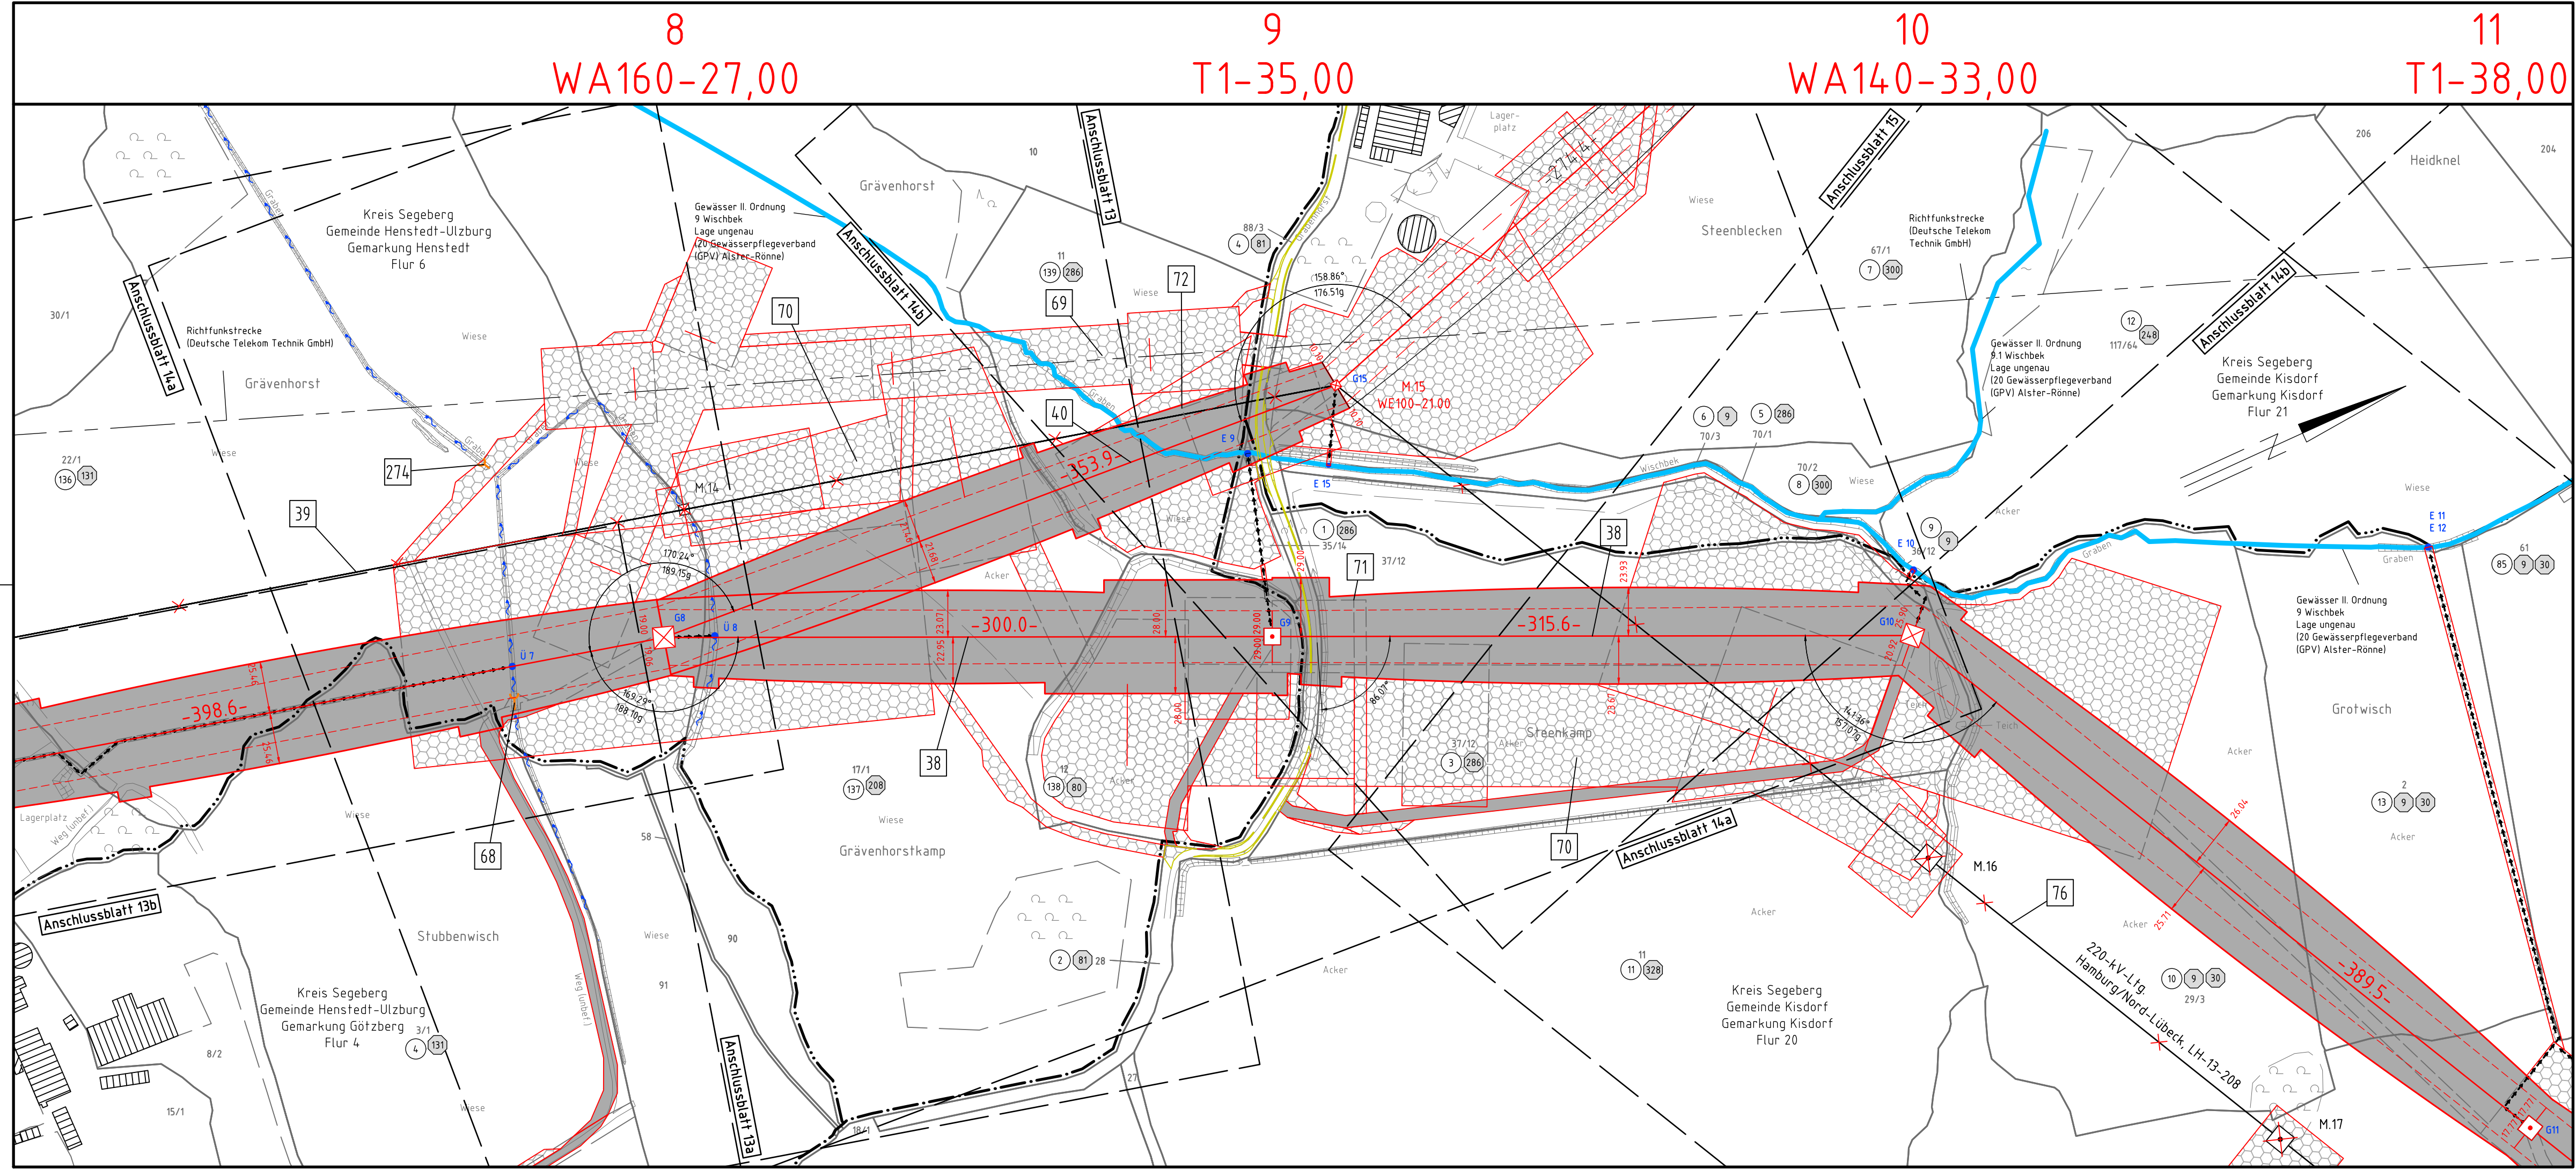

380-kV-Leitung
Kreis Segeberg - Raum Lübeck
LH-13-328
Lage-/Bauwerksplan
Grunderwerbsplan

Mast 8 - Mast 11



Legende:

Masttyp	1	Mastnummer	2
WA160-24,00		T1-26,00	
äußeres Seil		Feldlänge	
Zufahrt (dauerhaft)		Zufahrt (temporär)	
Bemaßung des Schutzbereiches		Schutzbereich	
		Schutzbereichsbegrenzung	

1	Bauwerksnummer	---	Land
1	Eigentümerschlüsselnr.	---	Kreis
5	Grundstücksordnungsnr.	---	Stadt/Gem.
37	Flurstücksnummer	---	Gemarkung
⊠	Abspannmast	---	Flurstück
⊞	Tragmast	---	Flurstück
⊞	Rückbau	---	Grenze des Planfeststellungsverfahrens

Rechtserwerb:

- dauerhafte Flächeninanspruchnahme
- bauzeitliche Flächeninanspruchnahme
- Inanspruchnahme öffentlicher Flächen

GeoBasis-DE / LVermGeo SH (www.LVermGeoSH.schleswig-holstein.de)

Planfeststellungsunterlage

Aufgestellt
Bayreuth, den 20.03.2020
TenneT TSO GmbH

i.V. *[Signature]* i.A. *[Signature]*

Firma: SPIE SAG GmbH	Maßstab: 1:2000	Einheit: Meter
	Datum	Name
	Bearb. 11.12.2019	Lipp
	Gepr. 18.12.2019	Schulze
	Norm	
	Fachbereich LPG-N-OK	
Zust.	Änderung	Datum
		Name
		Urspr.:

Planfeststellungsbehörde