



380-kV-Leitung  
Kreis Segeberg - Raum Lübeck  
LH-13-328  
**Lage-/Bauwerksplan**  
**Grunderwerbsplan**

Mast 10 - Mast 12

Legende:

Masttyp	1	Mastnummer	1	Bauwerksnummer	Land
WA160-24,00	2	T1-26,00	1	Eigentümerschlüsselnr.	Kreis
äußeres Seil	Arbeitsfläche	Arbeitsbereich	5	Grundstücksordnungsnr.	Stadt/Gem.
Seilzugarbeiten	Feldlänge	Trassenachse	37	Flurstücksnummer	Gemarkung
			⊠	Abspannmast	Flur
			⊞	Tragmast	Flurstück
			⊗	Rückbau	Grenze des Planfeststellungsverfahrens
Zufahrt (dauerhaft)	Bemaßung des Schutzbereiches	Schutzbereich			Rechtserwerb:
Zufahrt (temporär)	Schutzbereichsbegrenzung				dauerhafte Flächeninanspruchnahme
					bauzeitliche Flächeninanspruchnahme
					Inanspruchnahme öffentlicher Flächen

GeoBasis-DE / LVermGeo SH (www.LVermGeoSH.schleswig-holstein.de)


Planfeststellungsunterlage

Aufgestellt  
Bayreuth, den 20.03.2020  
TenneT TSO GmbH

i.V. *[Signature]* i.A. *[Signature]*

Firma: SPIE SAG GmbH	Maßstab: 1:2000	Einheit: Meter
	Datum	Name
	Bearb. 11.12.2019	Lipp
	Gepr. 18.12.2019	Schulze
	Norm	
	Fachbereich LPG-N-OK	
Zust.	Änderung	Datum
		Name
		Urspr.:

Planfeststellungsbehörde

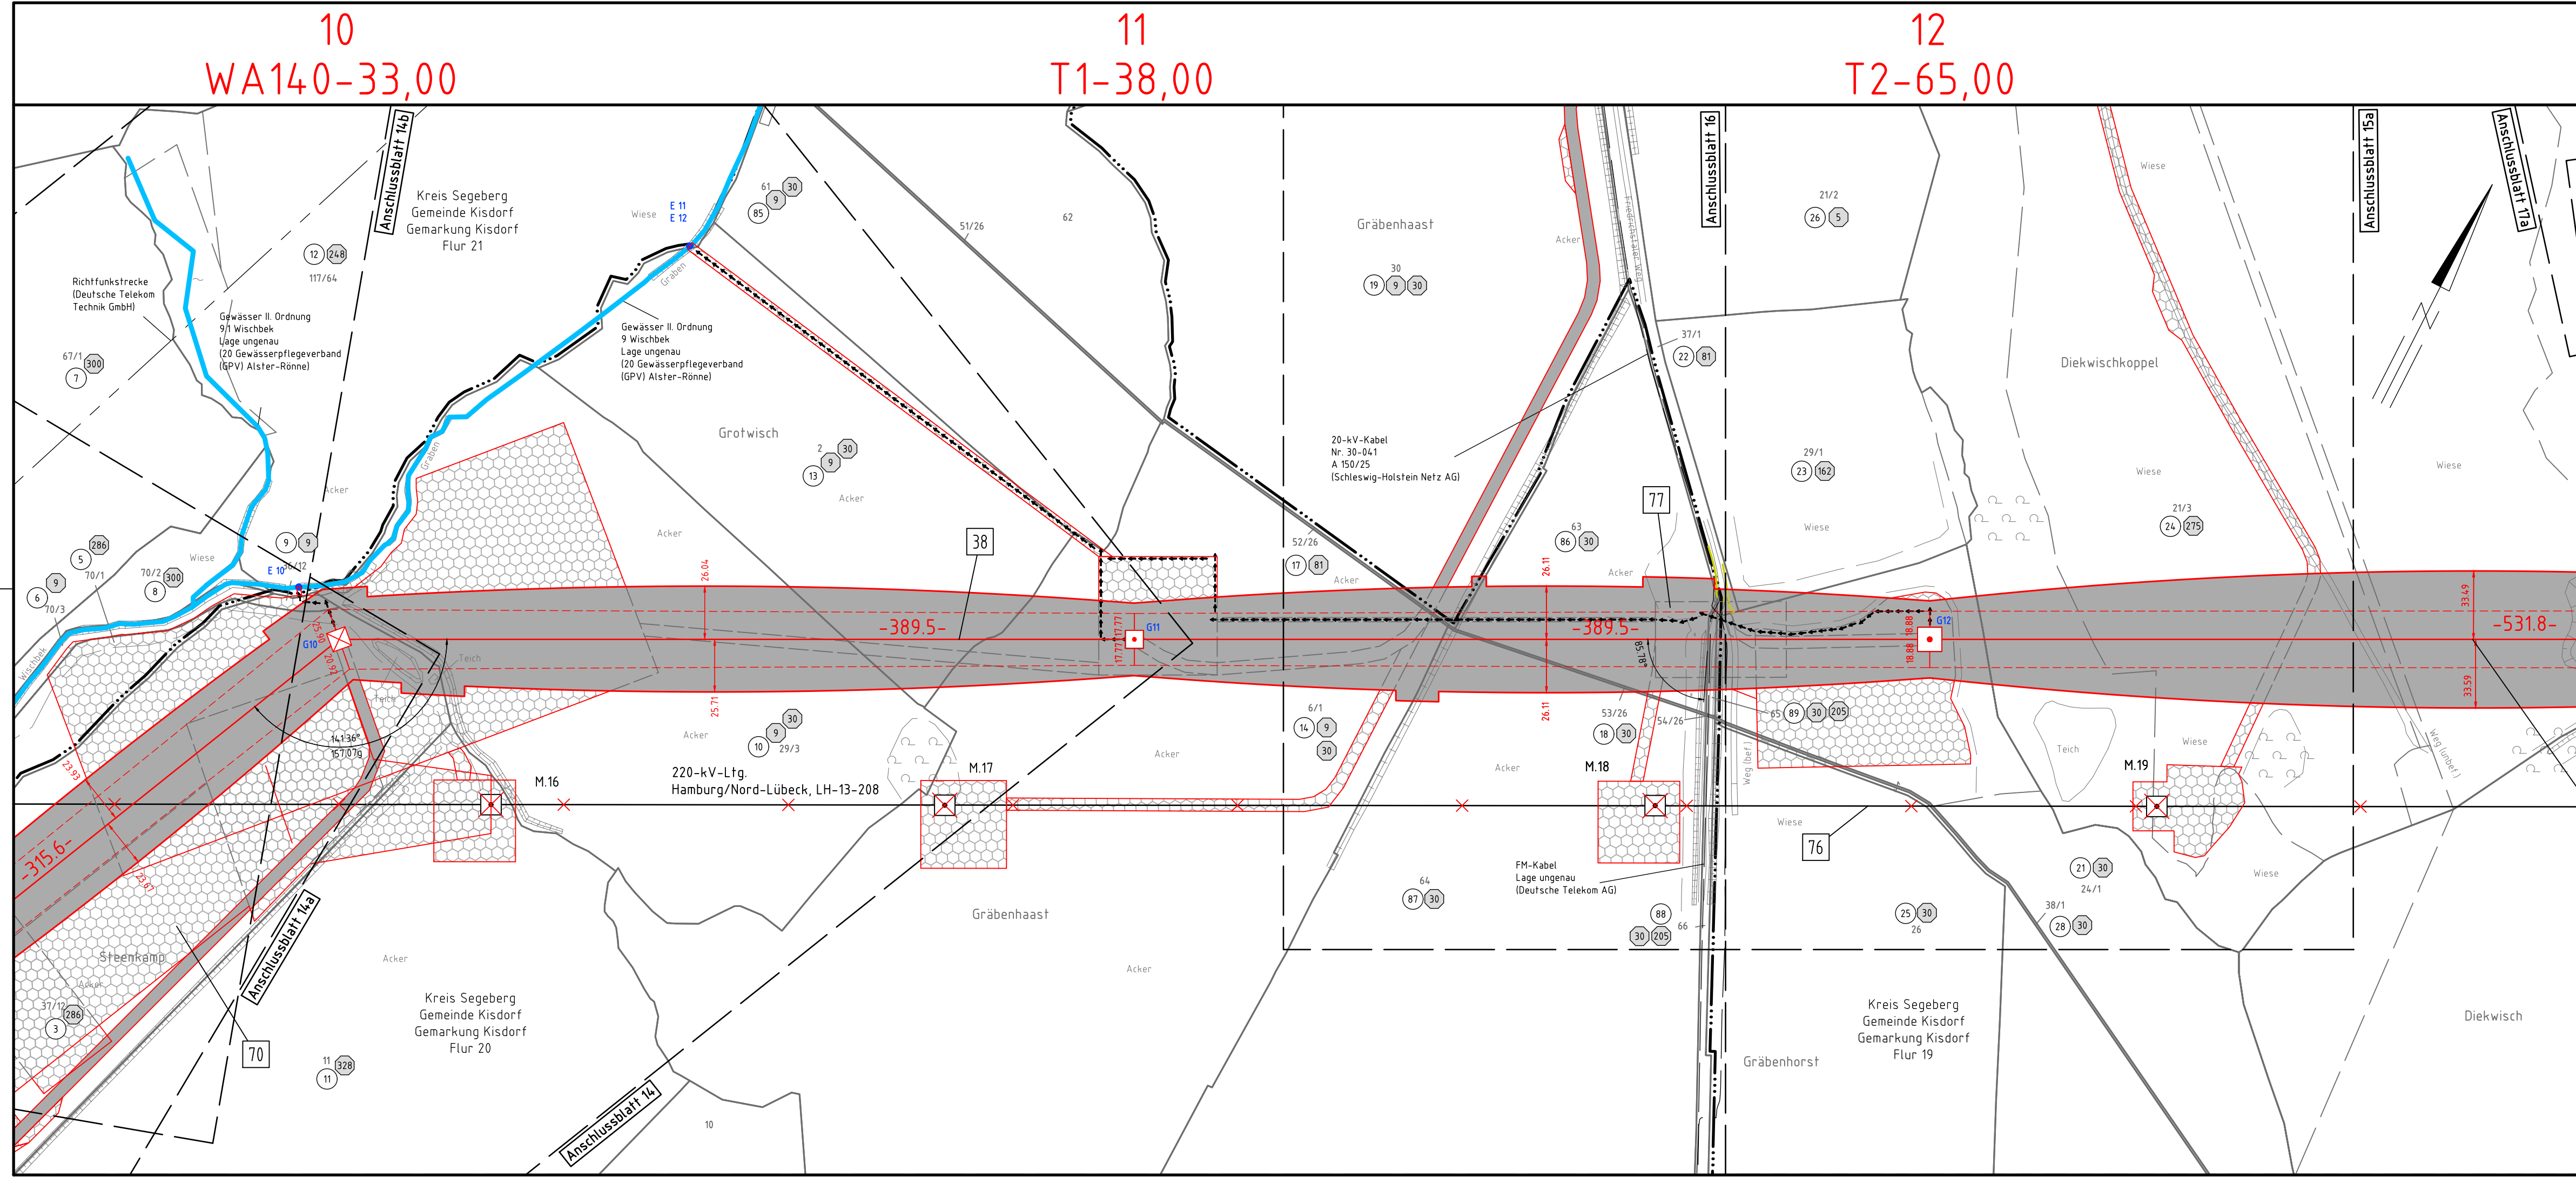

10  
WA140-33,00

11  
T1-38,00

12  
T2-65,00